


ZIE BIJZONDERE
VOORWAARDE(N)

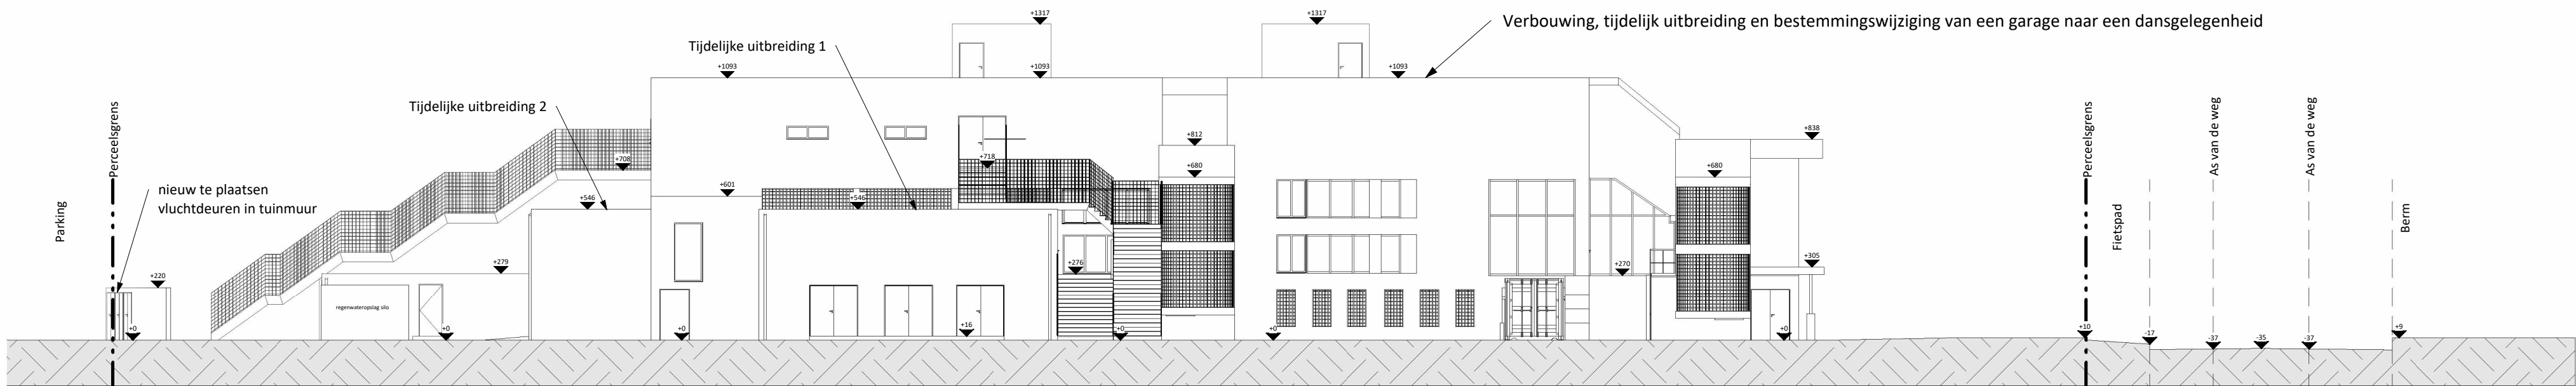

NT_Terreinprofiel | Nieuwe toestand | 1 : 200

0 200 400
BA_Kompass Klub_T_N_1_terreinprofiel