

Garage

groen en planten


tegels

kiesel, waterdoorlatend

helling $< 2\%$

bestaande toestand

= nieuwe toestand

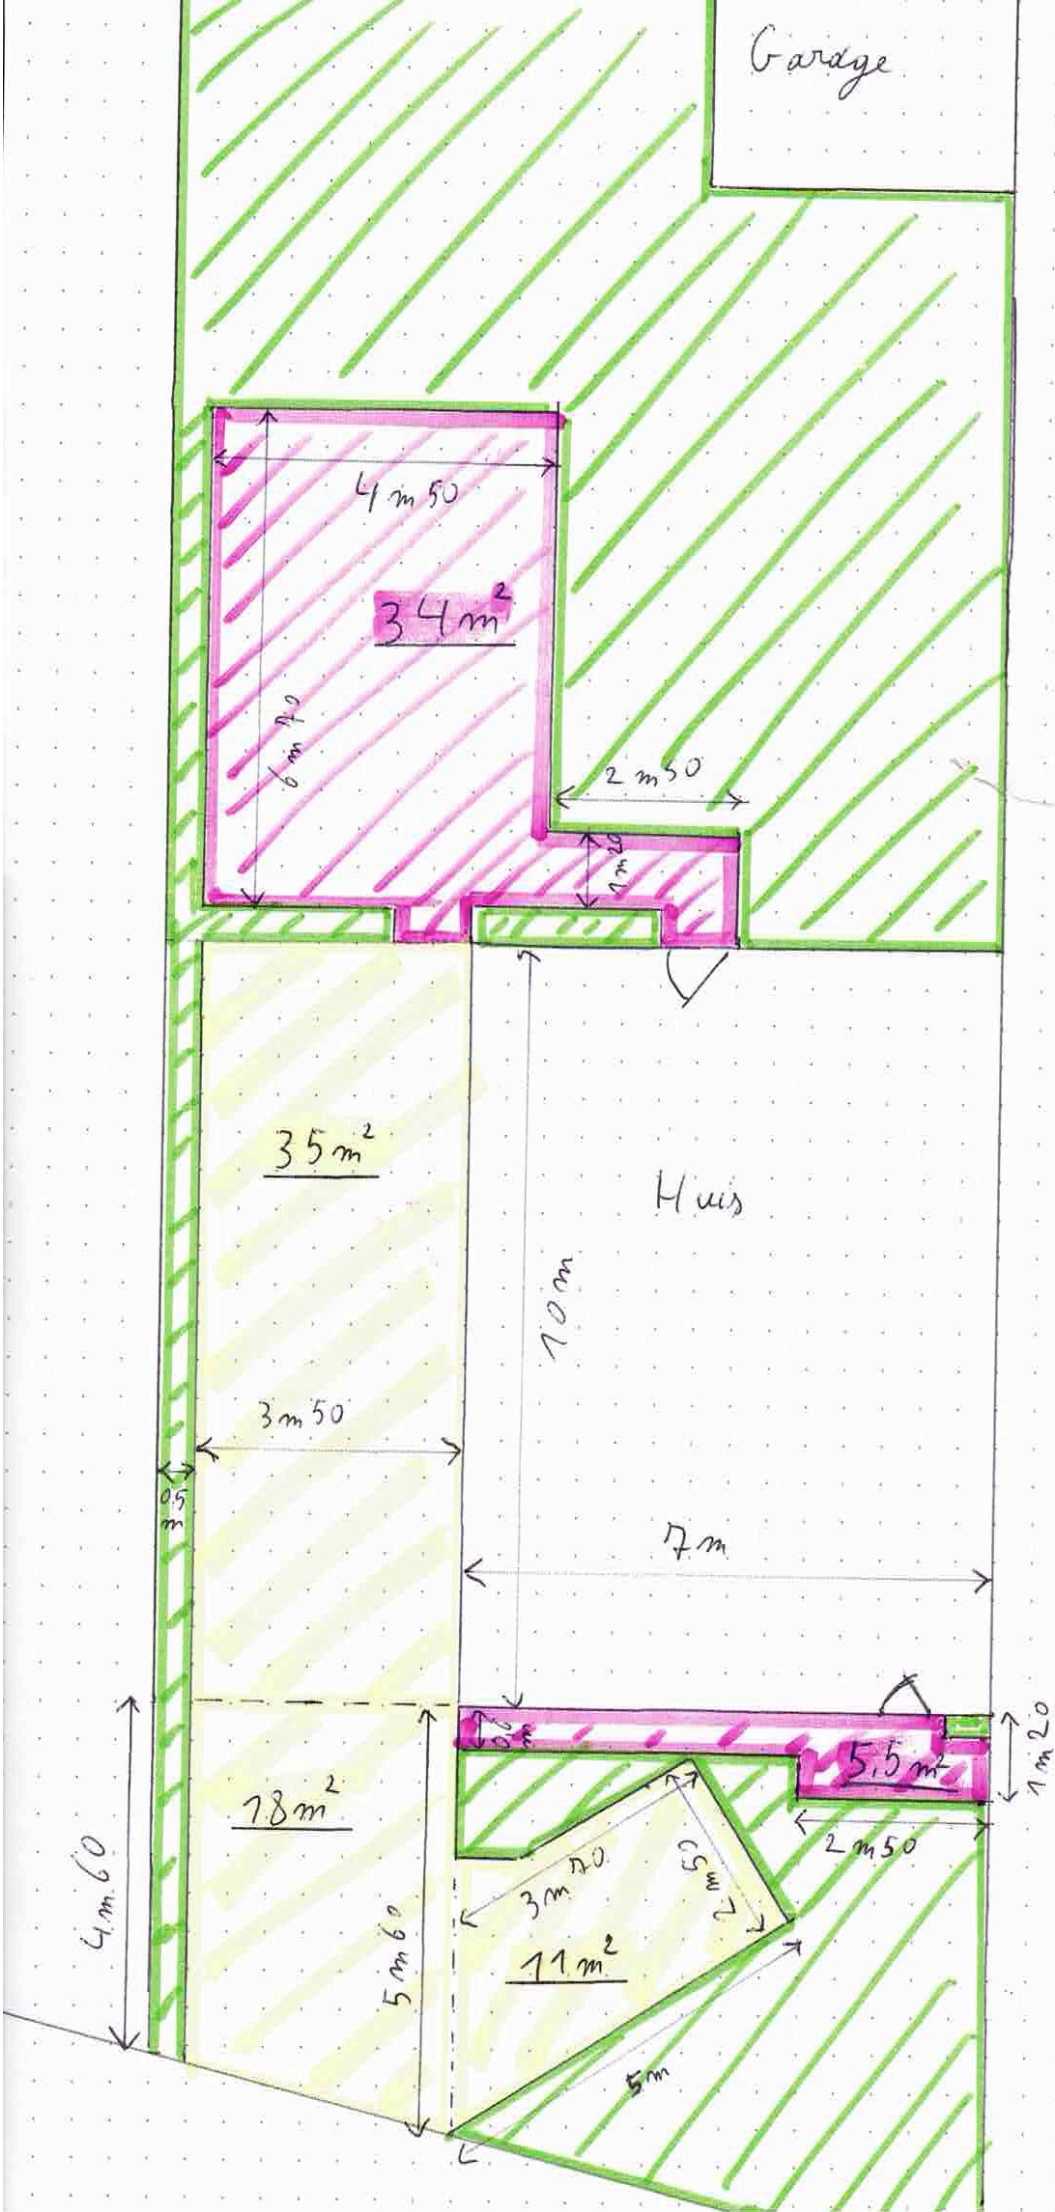

1m