


BA_GB9189_T_Terreinprofiel Bestaande en Nieuwe toestand

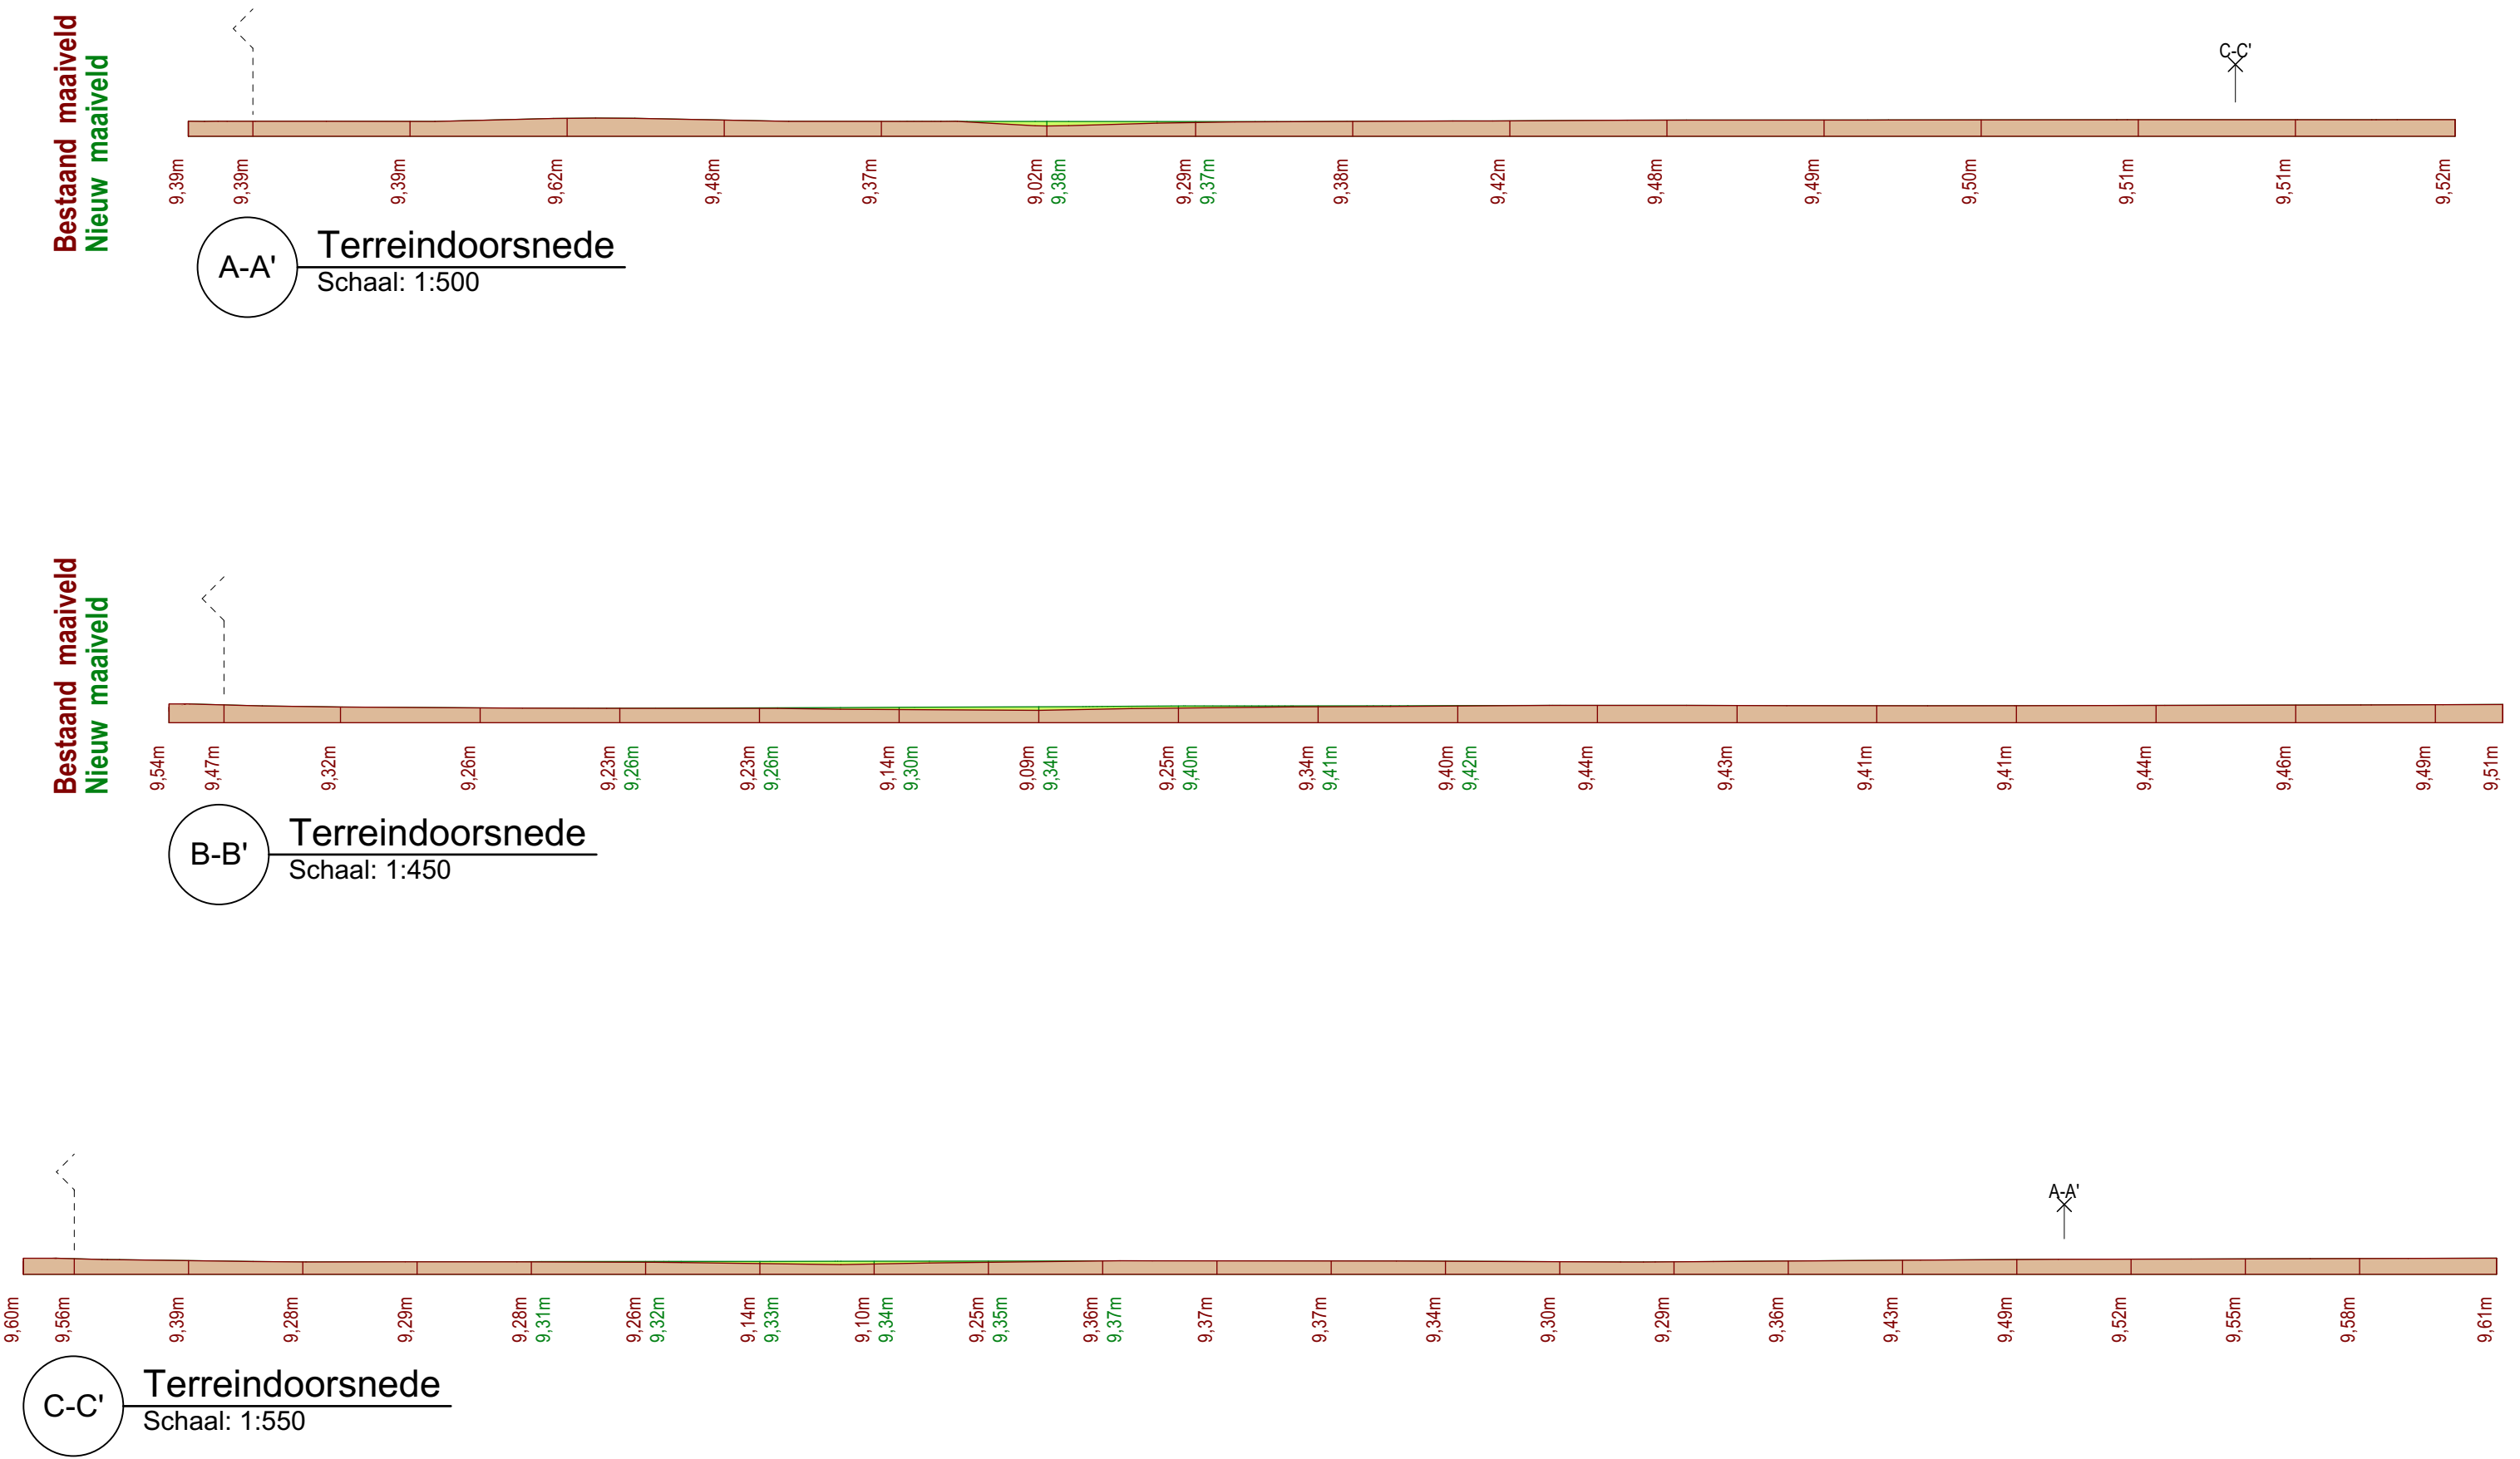

Dit plan is eigendom van Landplan en kan alleen gebruikt worden mits uitdrukkelijke schriftelijke toestemming van LandPlan