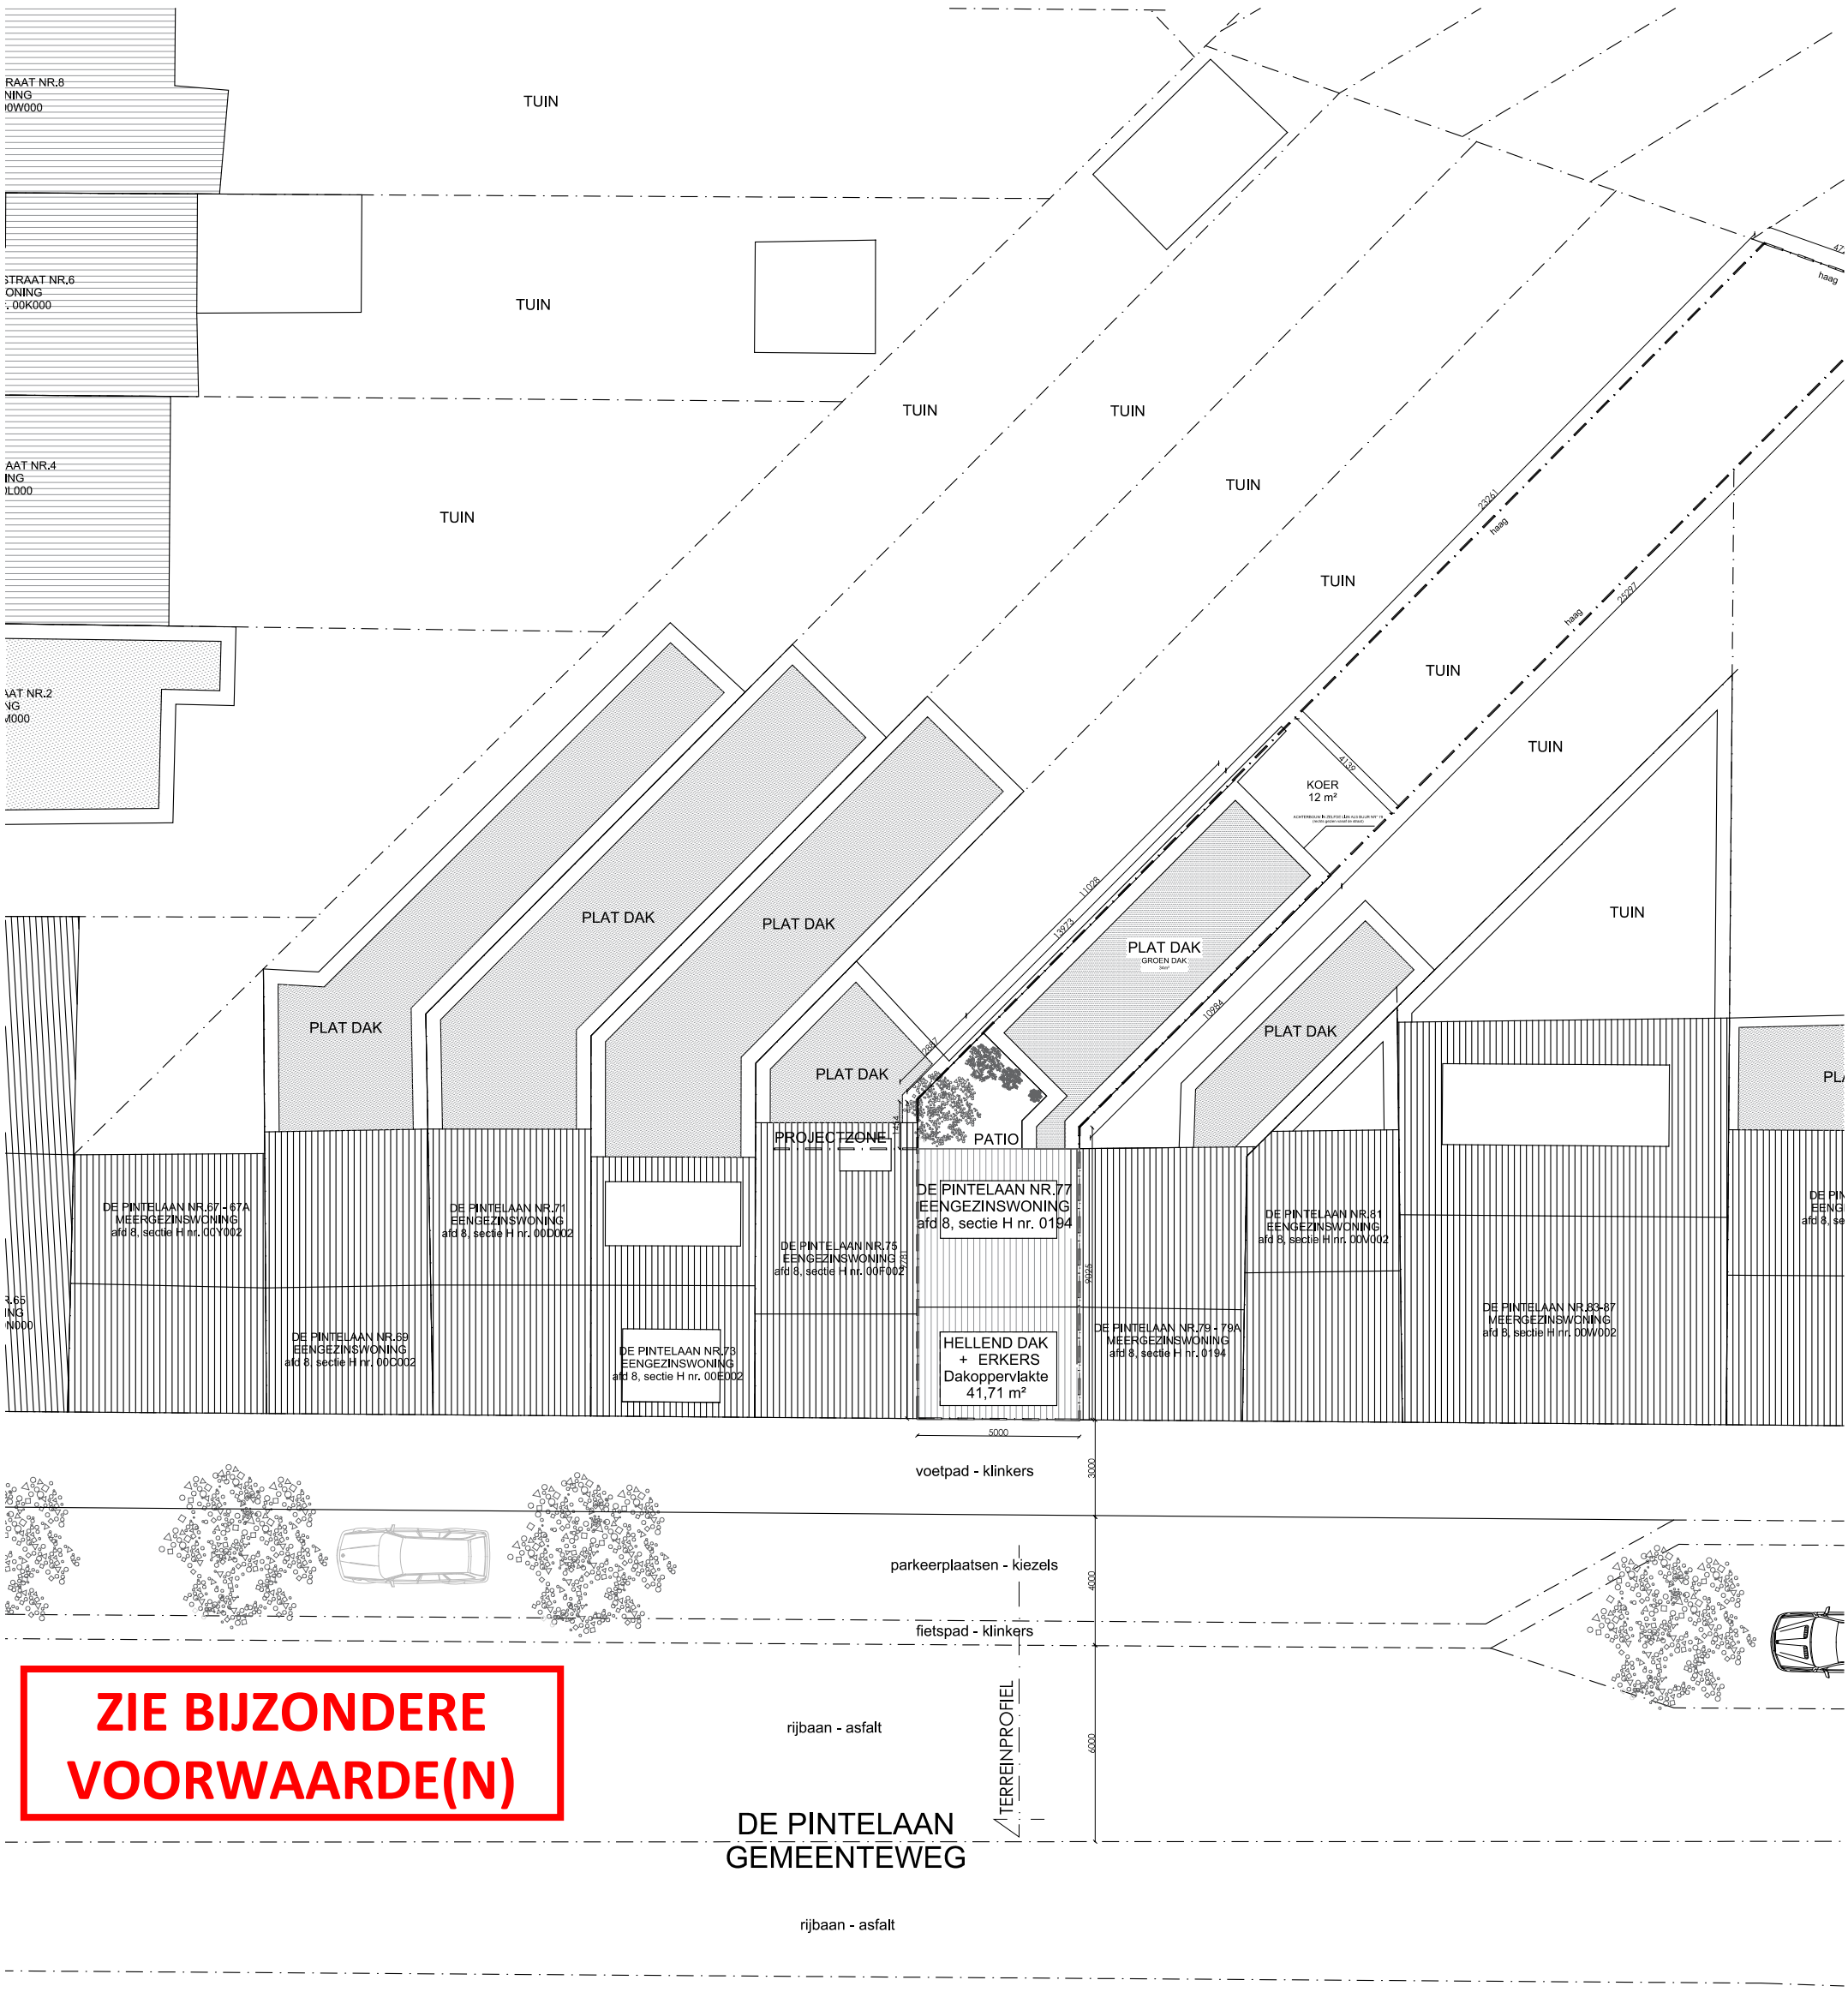

ZIE BIJZONDERE VOORWAARDE(N)

BOUWHEER : Dhr. Burssens Nico BOUWPLAATS : VERBOUWING RIJWONING De Pintelaan 77, 9000 Gent	NIEUWE TOESTAND Inplantingsplan te renoveren woning schaal: 1:200 fase: bouwaanvraag	PASCAL BILQUIN ARCHITECT KORTRIJKSESTEENWEG 367 9000 Gent PASCAL.BILQUIN@PANDORA.BE 0475 34 81 90