


ZIE BIJZONDERE
VOORWAARDE(N)

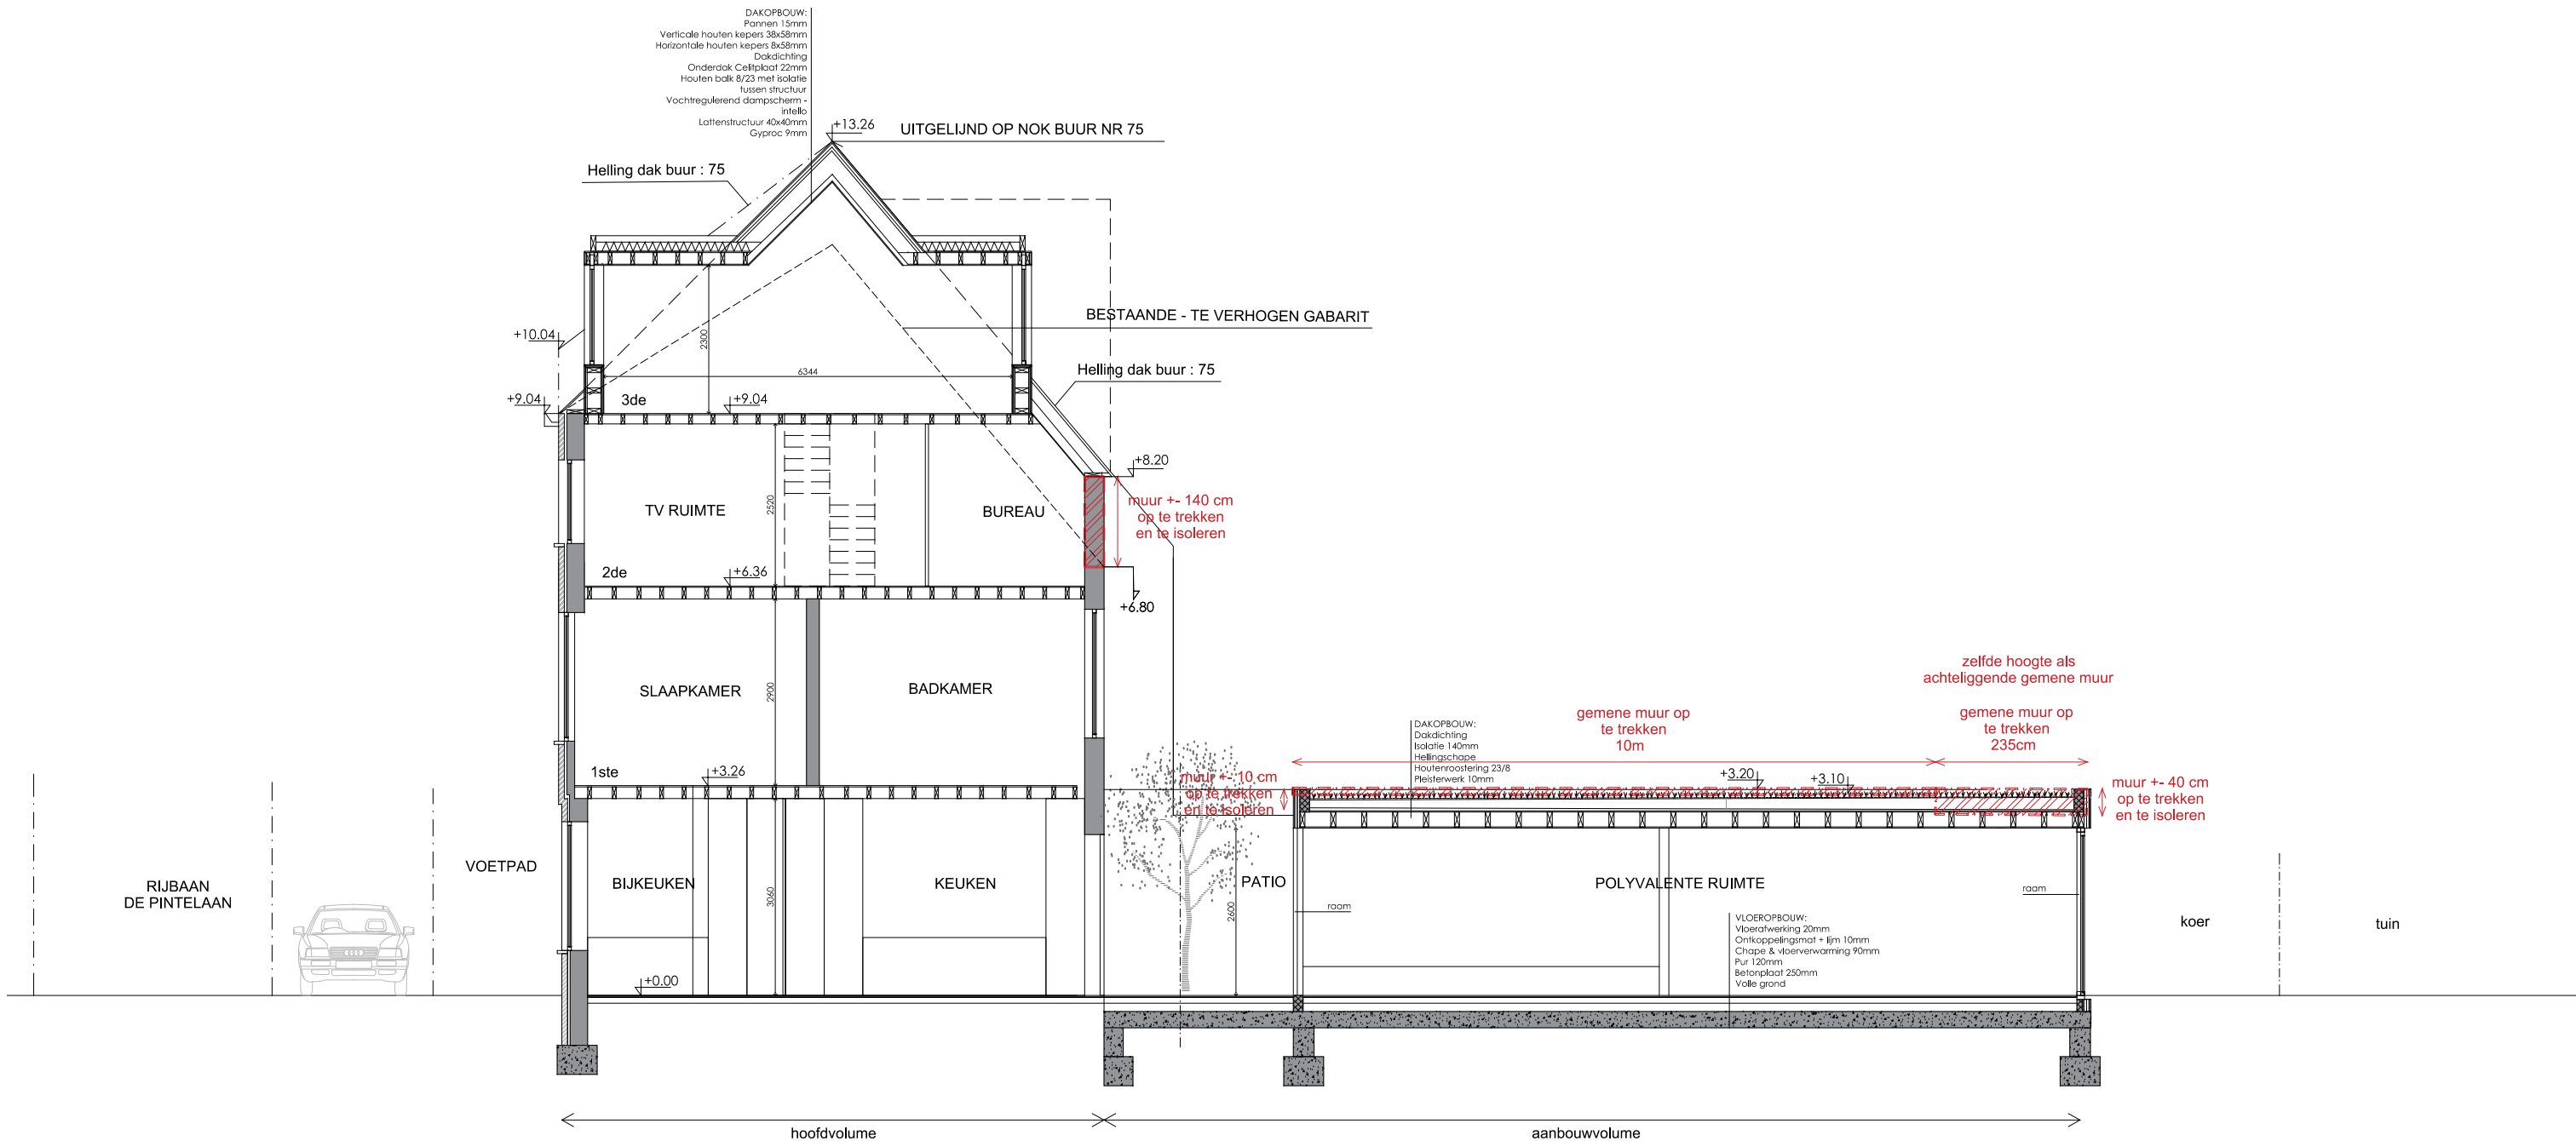

BOUWHEER : Dhr. Burssens Nico
BOUWPLAATS : VERBOUWING RIJWONING
De Pintelaan 77, 9000 Gent

NIEUWE TOESTAND
Doorsnede AA'
schaal: 1:100 fase: bouwaanvraag

PASCAL BILQUIN
ARCHITECT
KORTRIJKSESTEENWEG 367
9000 Gent
PASCAL.BILQUIN@PANDORA.BE
0475 34 01 99