


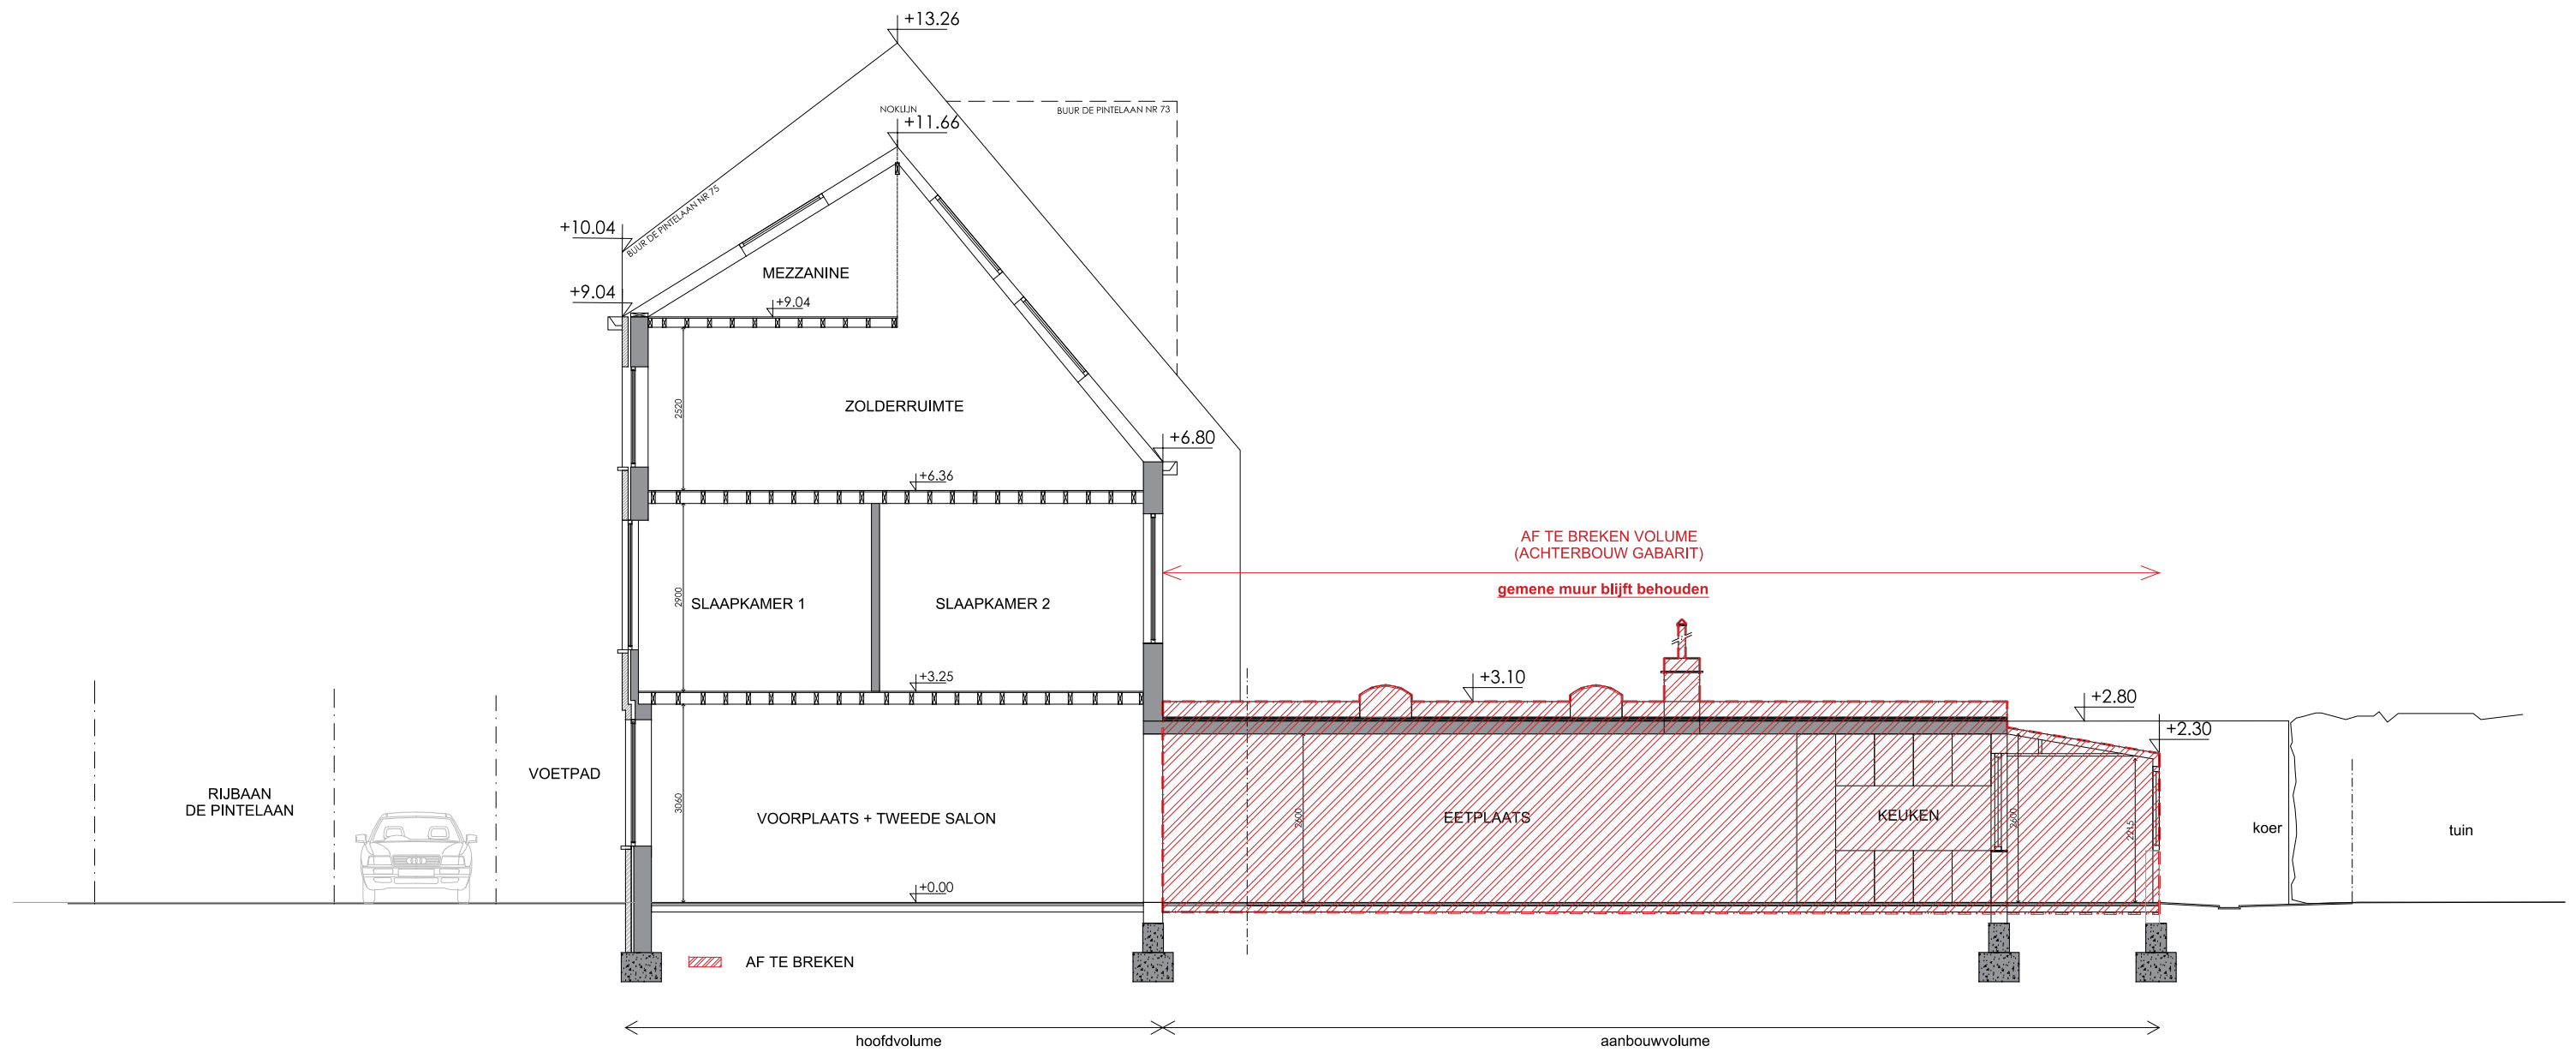

BOUWHEER : Dhr. Burssens Nico	BESTAANDE TOESTAND Doorsnede AA'	PASCAL BILQUIN ARCHITECT
BOUWPLAATS : VERBOUWING RIJWONING De Pintelaan 77, 9000 Gent	schaal: 1:100 fase: bouwaanvraag	KORTRIJKSESTEENWEG 367 9000 Gent PASCAL.BILQUIN@PANDORA.BE 8475 34 61 99