


**ZIE BIJZONDERE
VOORWAARDE(N)**

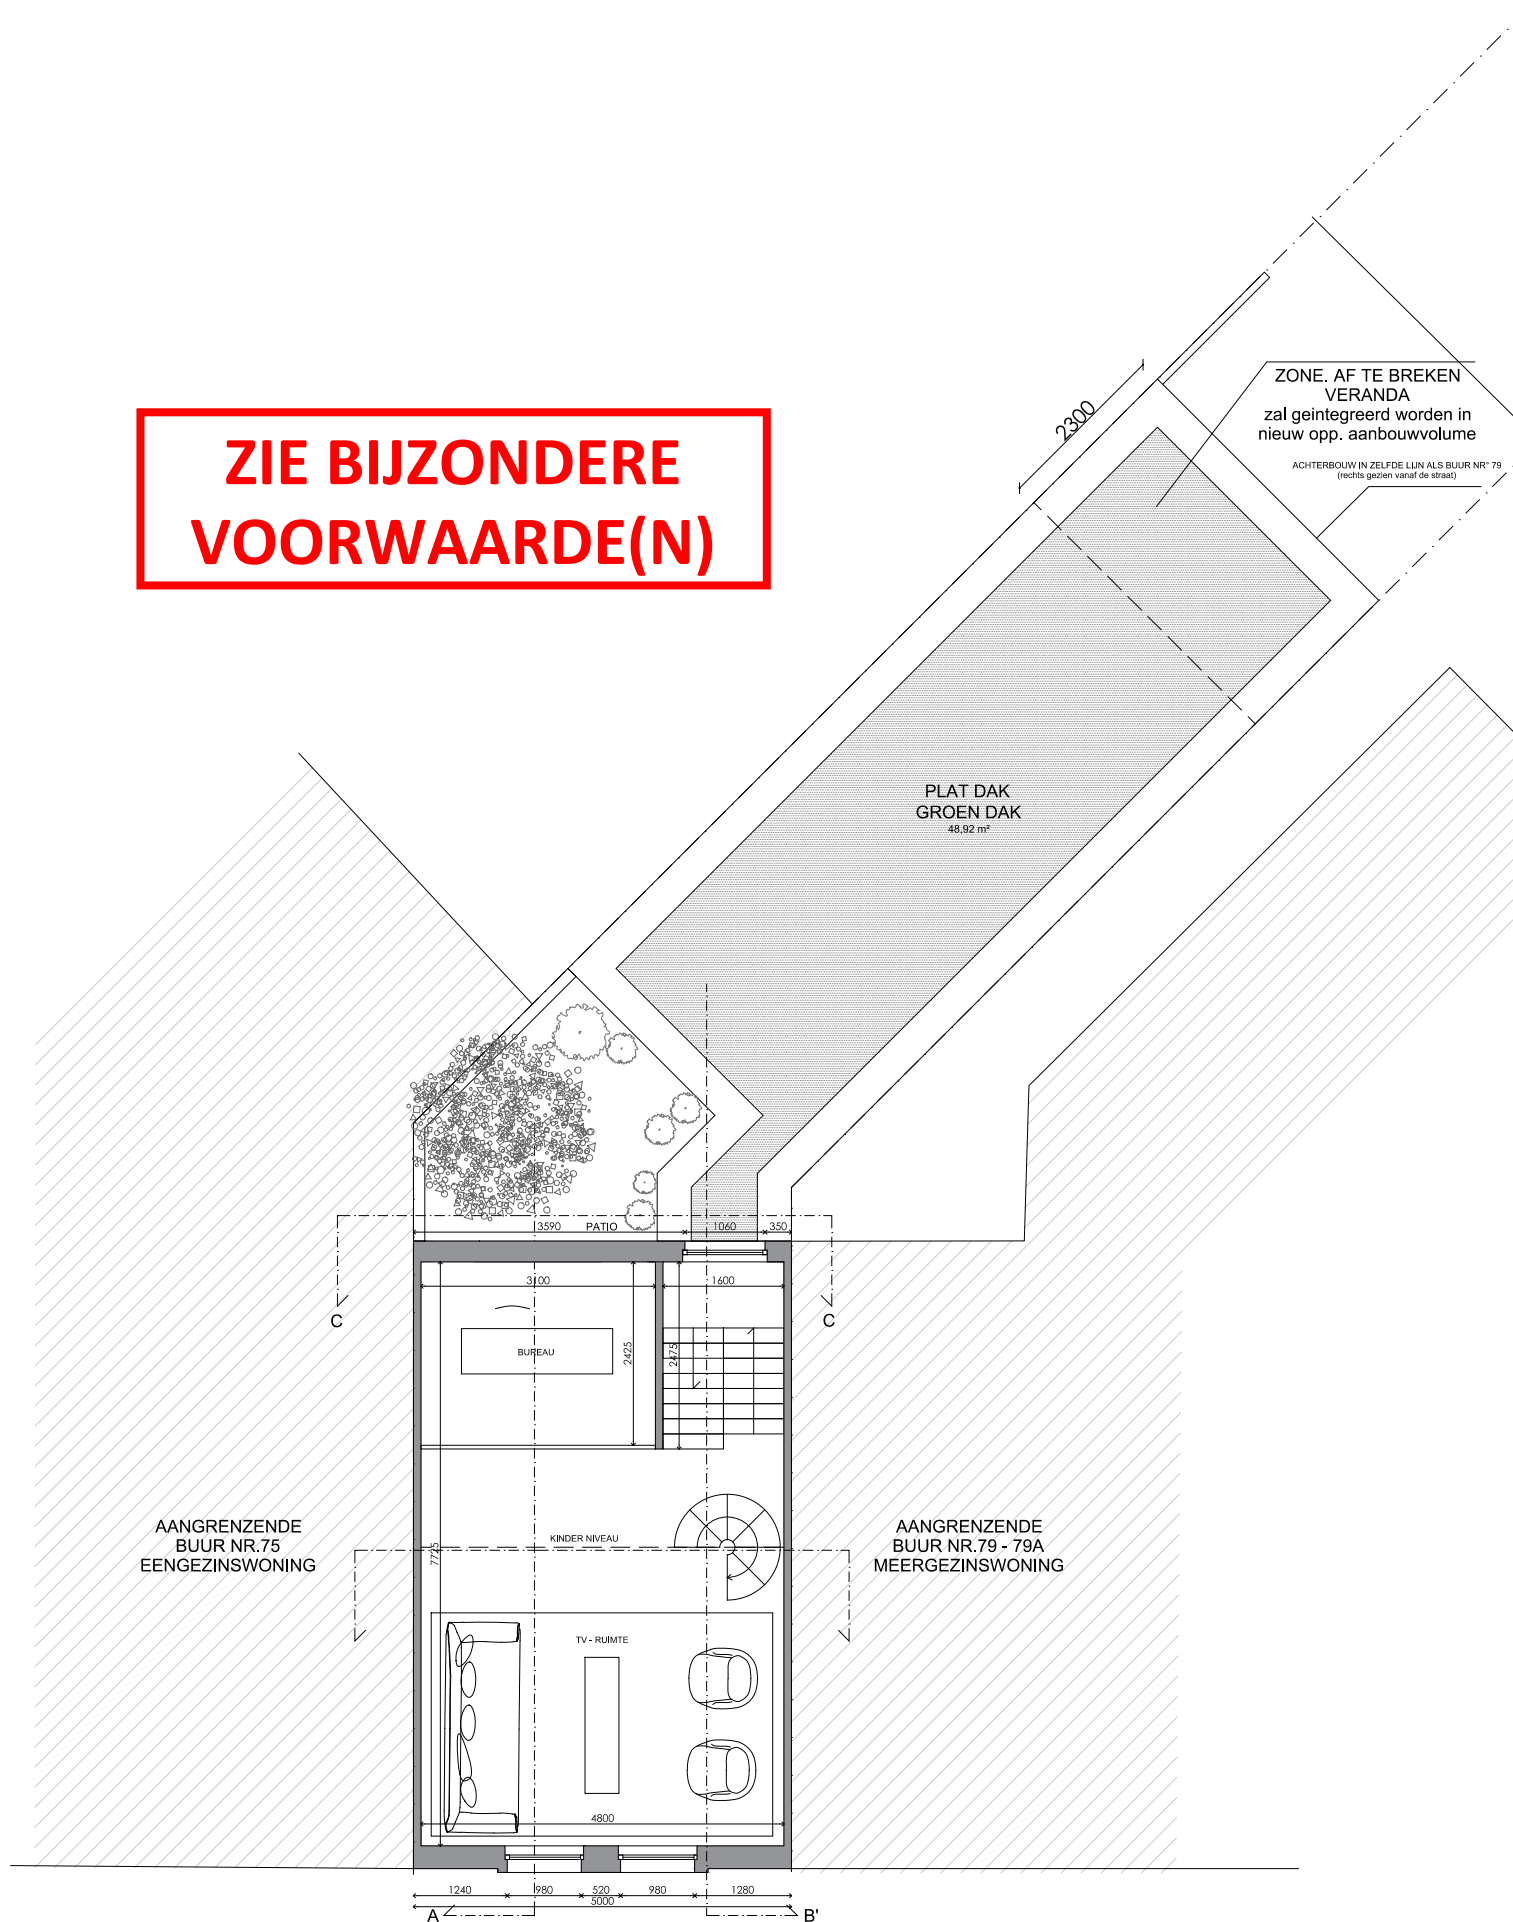

BOUWHEER : Dhr. Burssens Nico

BOUWPLAATS : VERBOUWING RIJWONING
De Pintelaan 77, 9000 Gent

NIEUWE TOESTAND
Grondplan verdieping +2

schaal: 1:100

fase: bouwaanvraag



**PASCAL BILQUIN
ARCHITECT**

KORTRIJKSESTEENWEG 367
9000 Gent
PASCAL.BILQUIN@PANDORA.BE
0475 34 81 90