


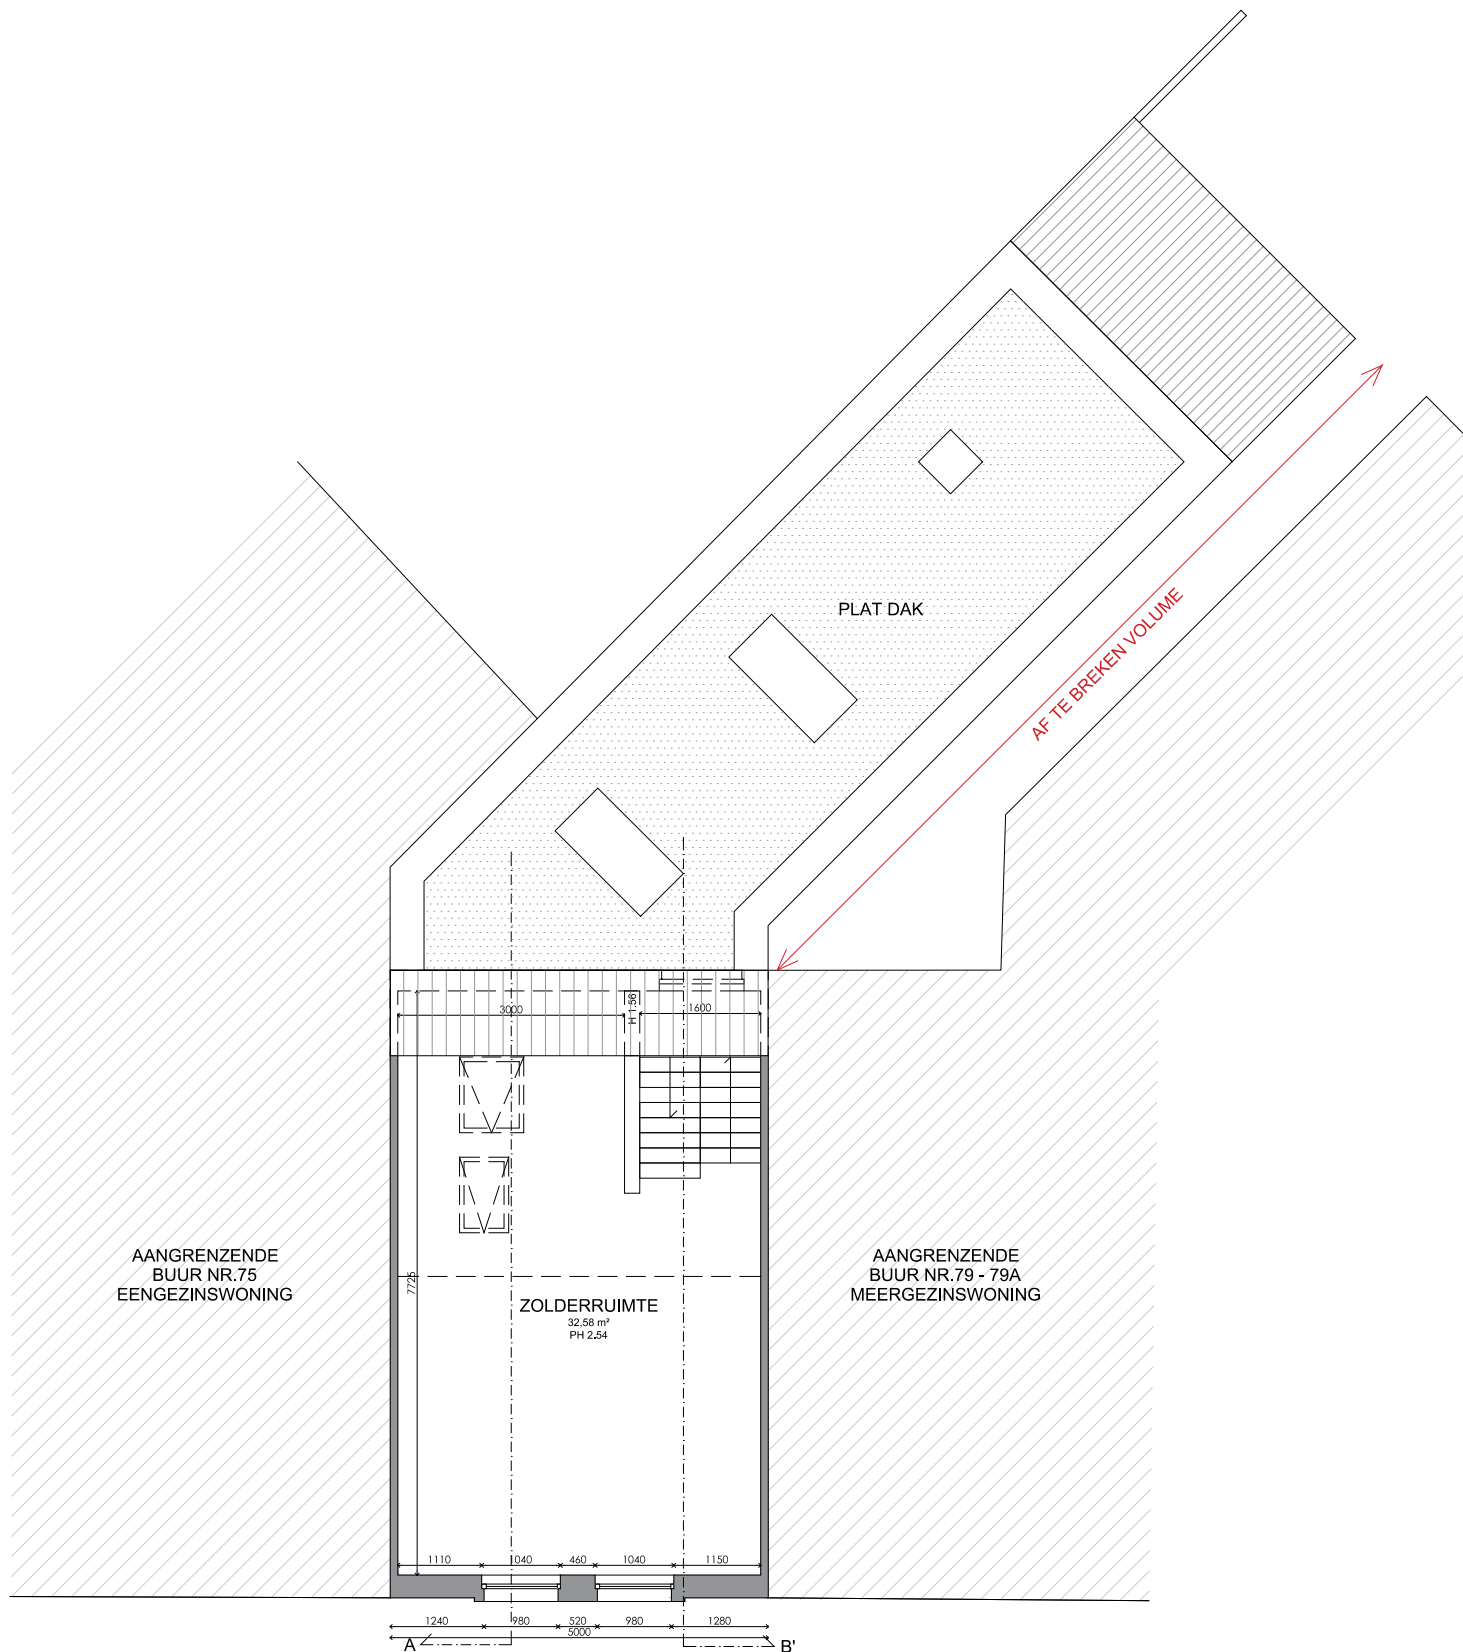

BOUWHEER : Dhr. Burssens Nico

BOUWPLAATS : VERBOUWING RIJWONING  
De Pintelaan 77, 9000 Gent

BESTAANDE TOESTAND

Grondplan +2 te renoveren woning

schaal: 1:100

fase: bouwaanvraag



**PASCAL BILQUIN**  
**ARCHITECT**

KORTRIJKSESTEENWEG 367  
9000 Gent  
PASCAL.BILQUIN@PANDORA.BE  
0475 34 81 90