


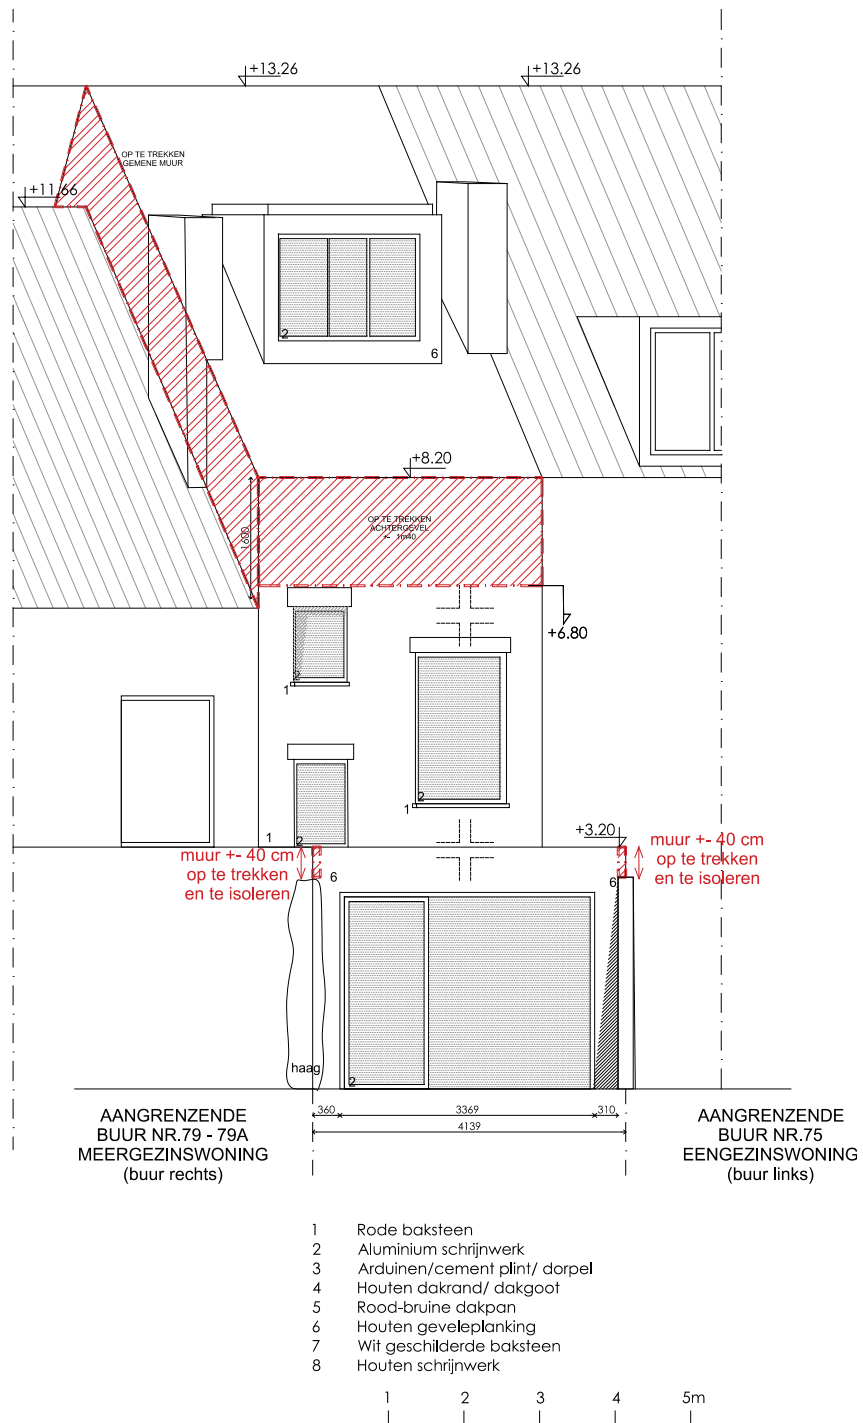

BOUWHEER : Dhr. Burssens Nico

BOUWPLAATS : VERBOUWING RIJWONING
 De Pintelaan 77, 9000 Gent

NIEUWE TOESTAND
 Achtergevel

schaal: 1:100

fase: bouwaanvraag

PASCAL BILQUIN
 ARCHITECT

KORTRIJKSESTEENWEG 367
 9000 Gent
 PASCAL.BILQUIN@PANDORA.BE
 0475 34 81 90