


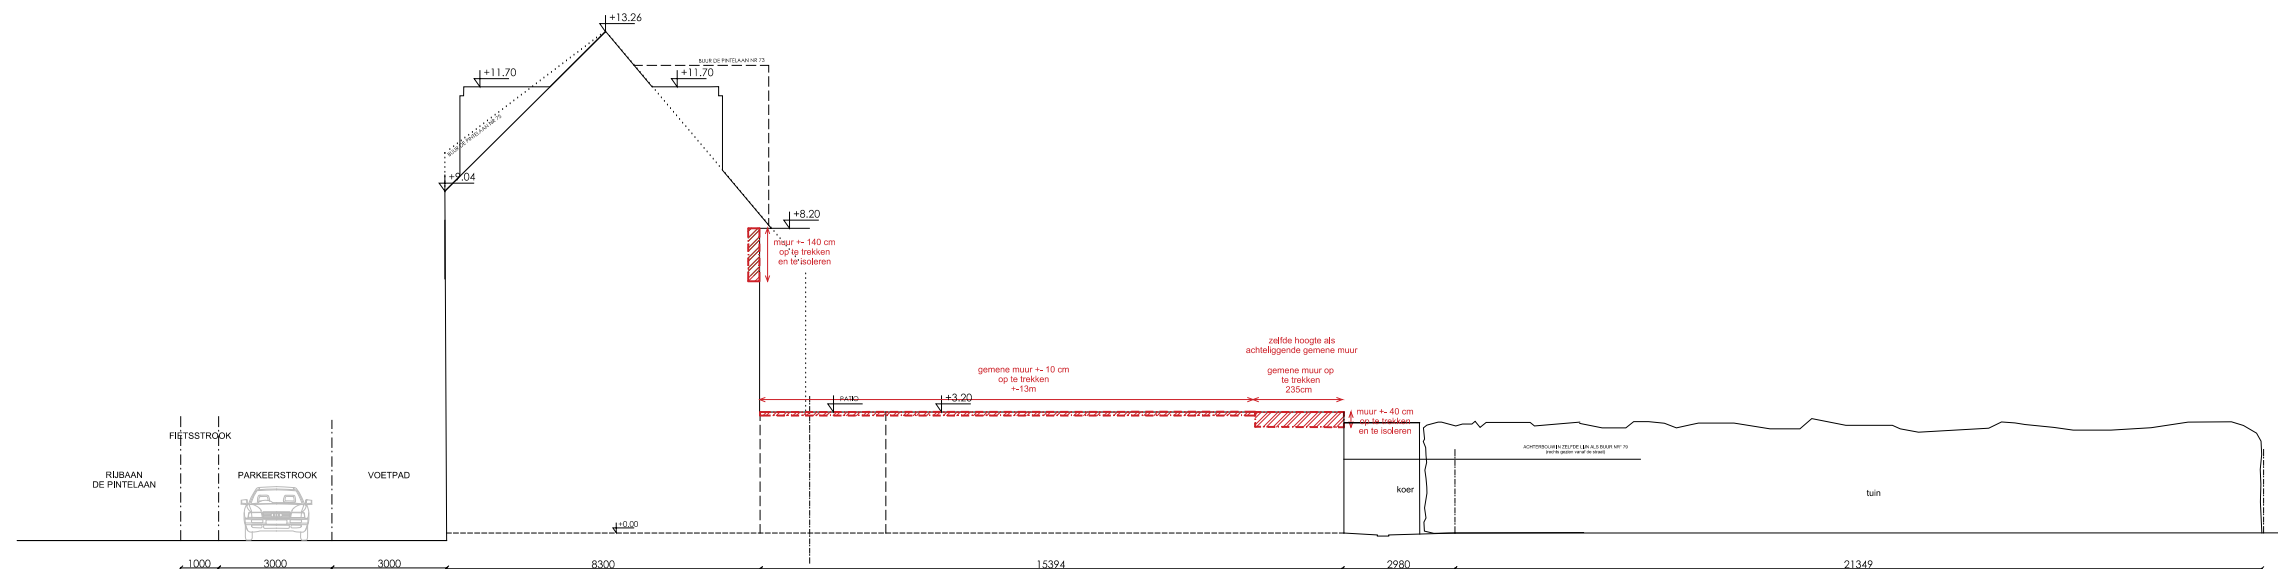

**ZIE BIJZONDERE
VOORWAARDE(N)**

BOUWHEER : Dhr. Burssens Nico
BOUWPLAATS : VERBOUWING RIJWONING
De Pintelaan 77, 9000 Gent

NIEUWE TOESTAND
Terreinprofiel
schaal: 1:200 fase: bouwaanvraag



**PASCAL BILQUIN
ARCHITECT**
KORTRIJKSESTEENWEG 367
9000 Gent
PASCAL.BILQUIN@PANDORA.BE
0475 54 51 59