


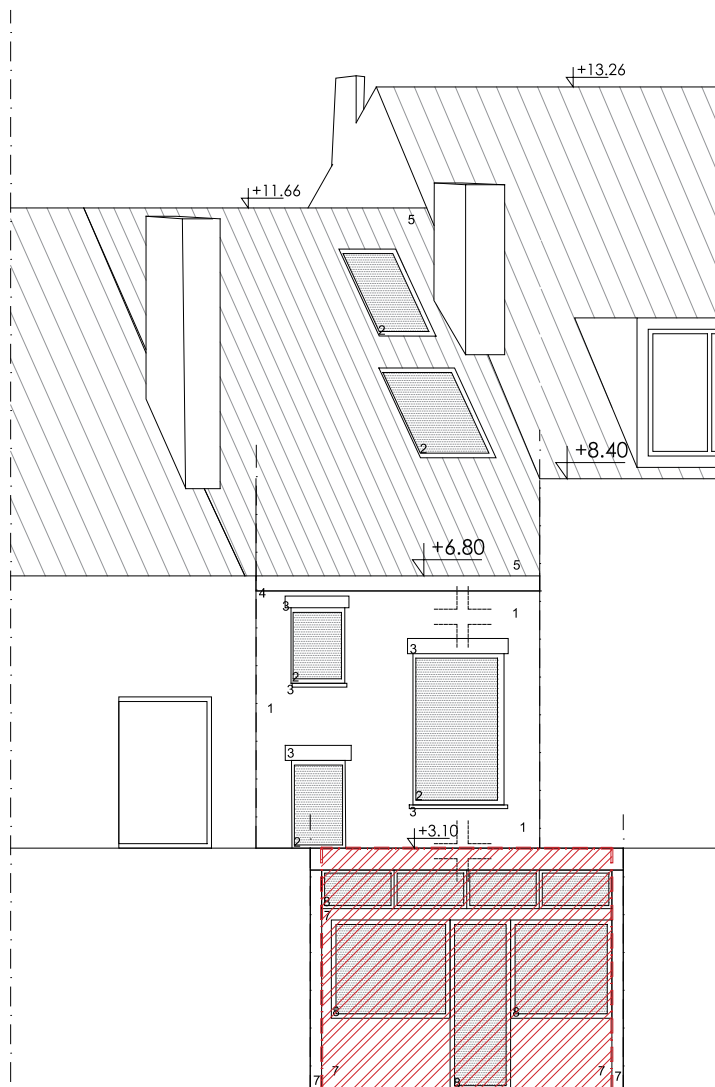


AANGRENZENDE  
BUUR NR.79 - 79A  
MEERGEZINSWONING  
(buur rechts)

 AF TE BREKEN

AANGRENZENDE  
BUUR NR.75  
EENGEZINSWONING  
(buur links)

- 1 Rode baksteen
- 2 Aluminium schrijnwerk
- 3 Arduinen/cement plint/ dorpel
- 4 Houten dakrand/ dakgoot
- 5 Rood-bruine dakpan
- 6 Houten geveleplanking
- 7 Wit geschilderde baksteen
- 8 Houten schrijnwerk

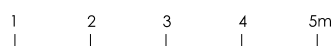

BESTAANDE TOESTAND  
Doorsnede AA af te breken woning  
schaal: 1:100 fase: bouw-aanvraag

PASCAL BILQUIN  
ARCHITECT  
KORTRIJKSESTEENWEG 367  
9000 Gent  
PASCAL.BILQUIN@PANDORA.BE  
0475 34 81 98