


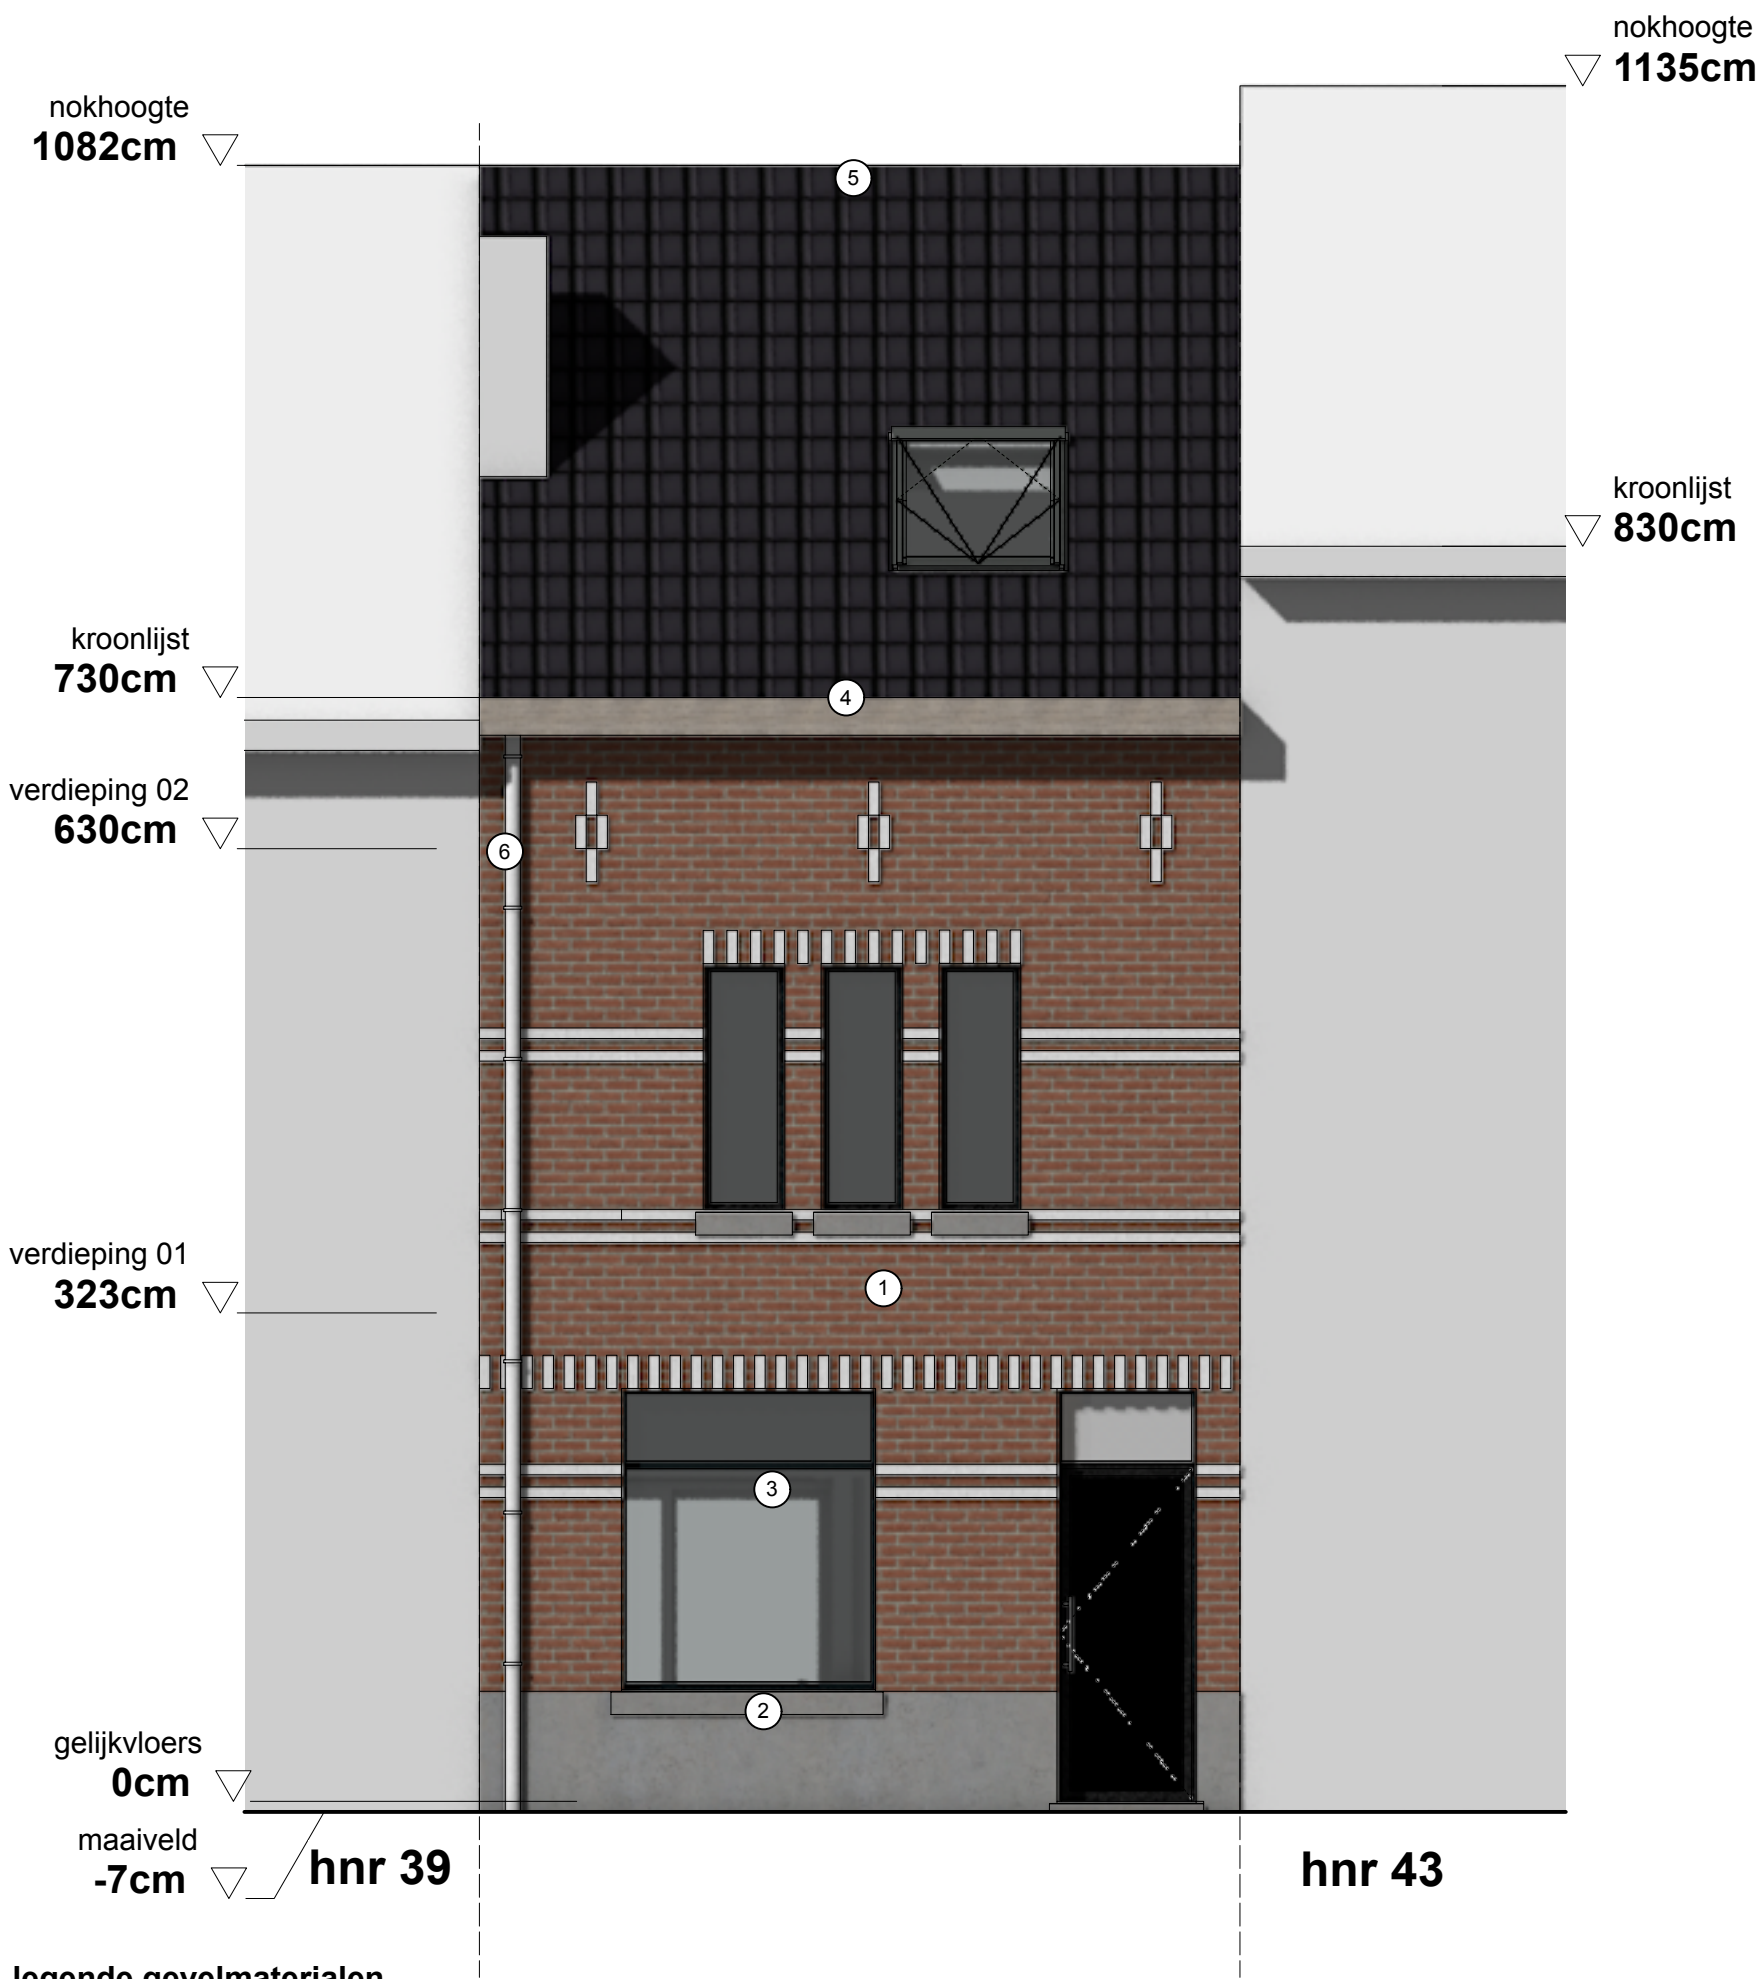

VOORGEVEL
bestaande toestand