


ZIE BIJZONDERE
VOORWAARDE(N)

maak
architecten

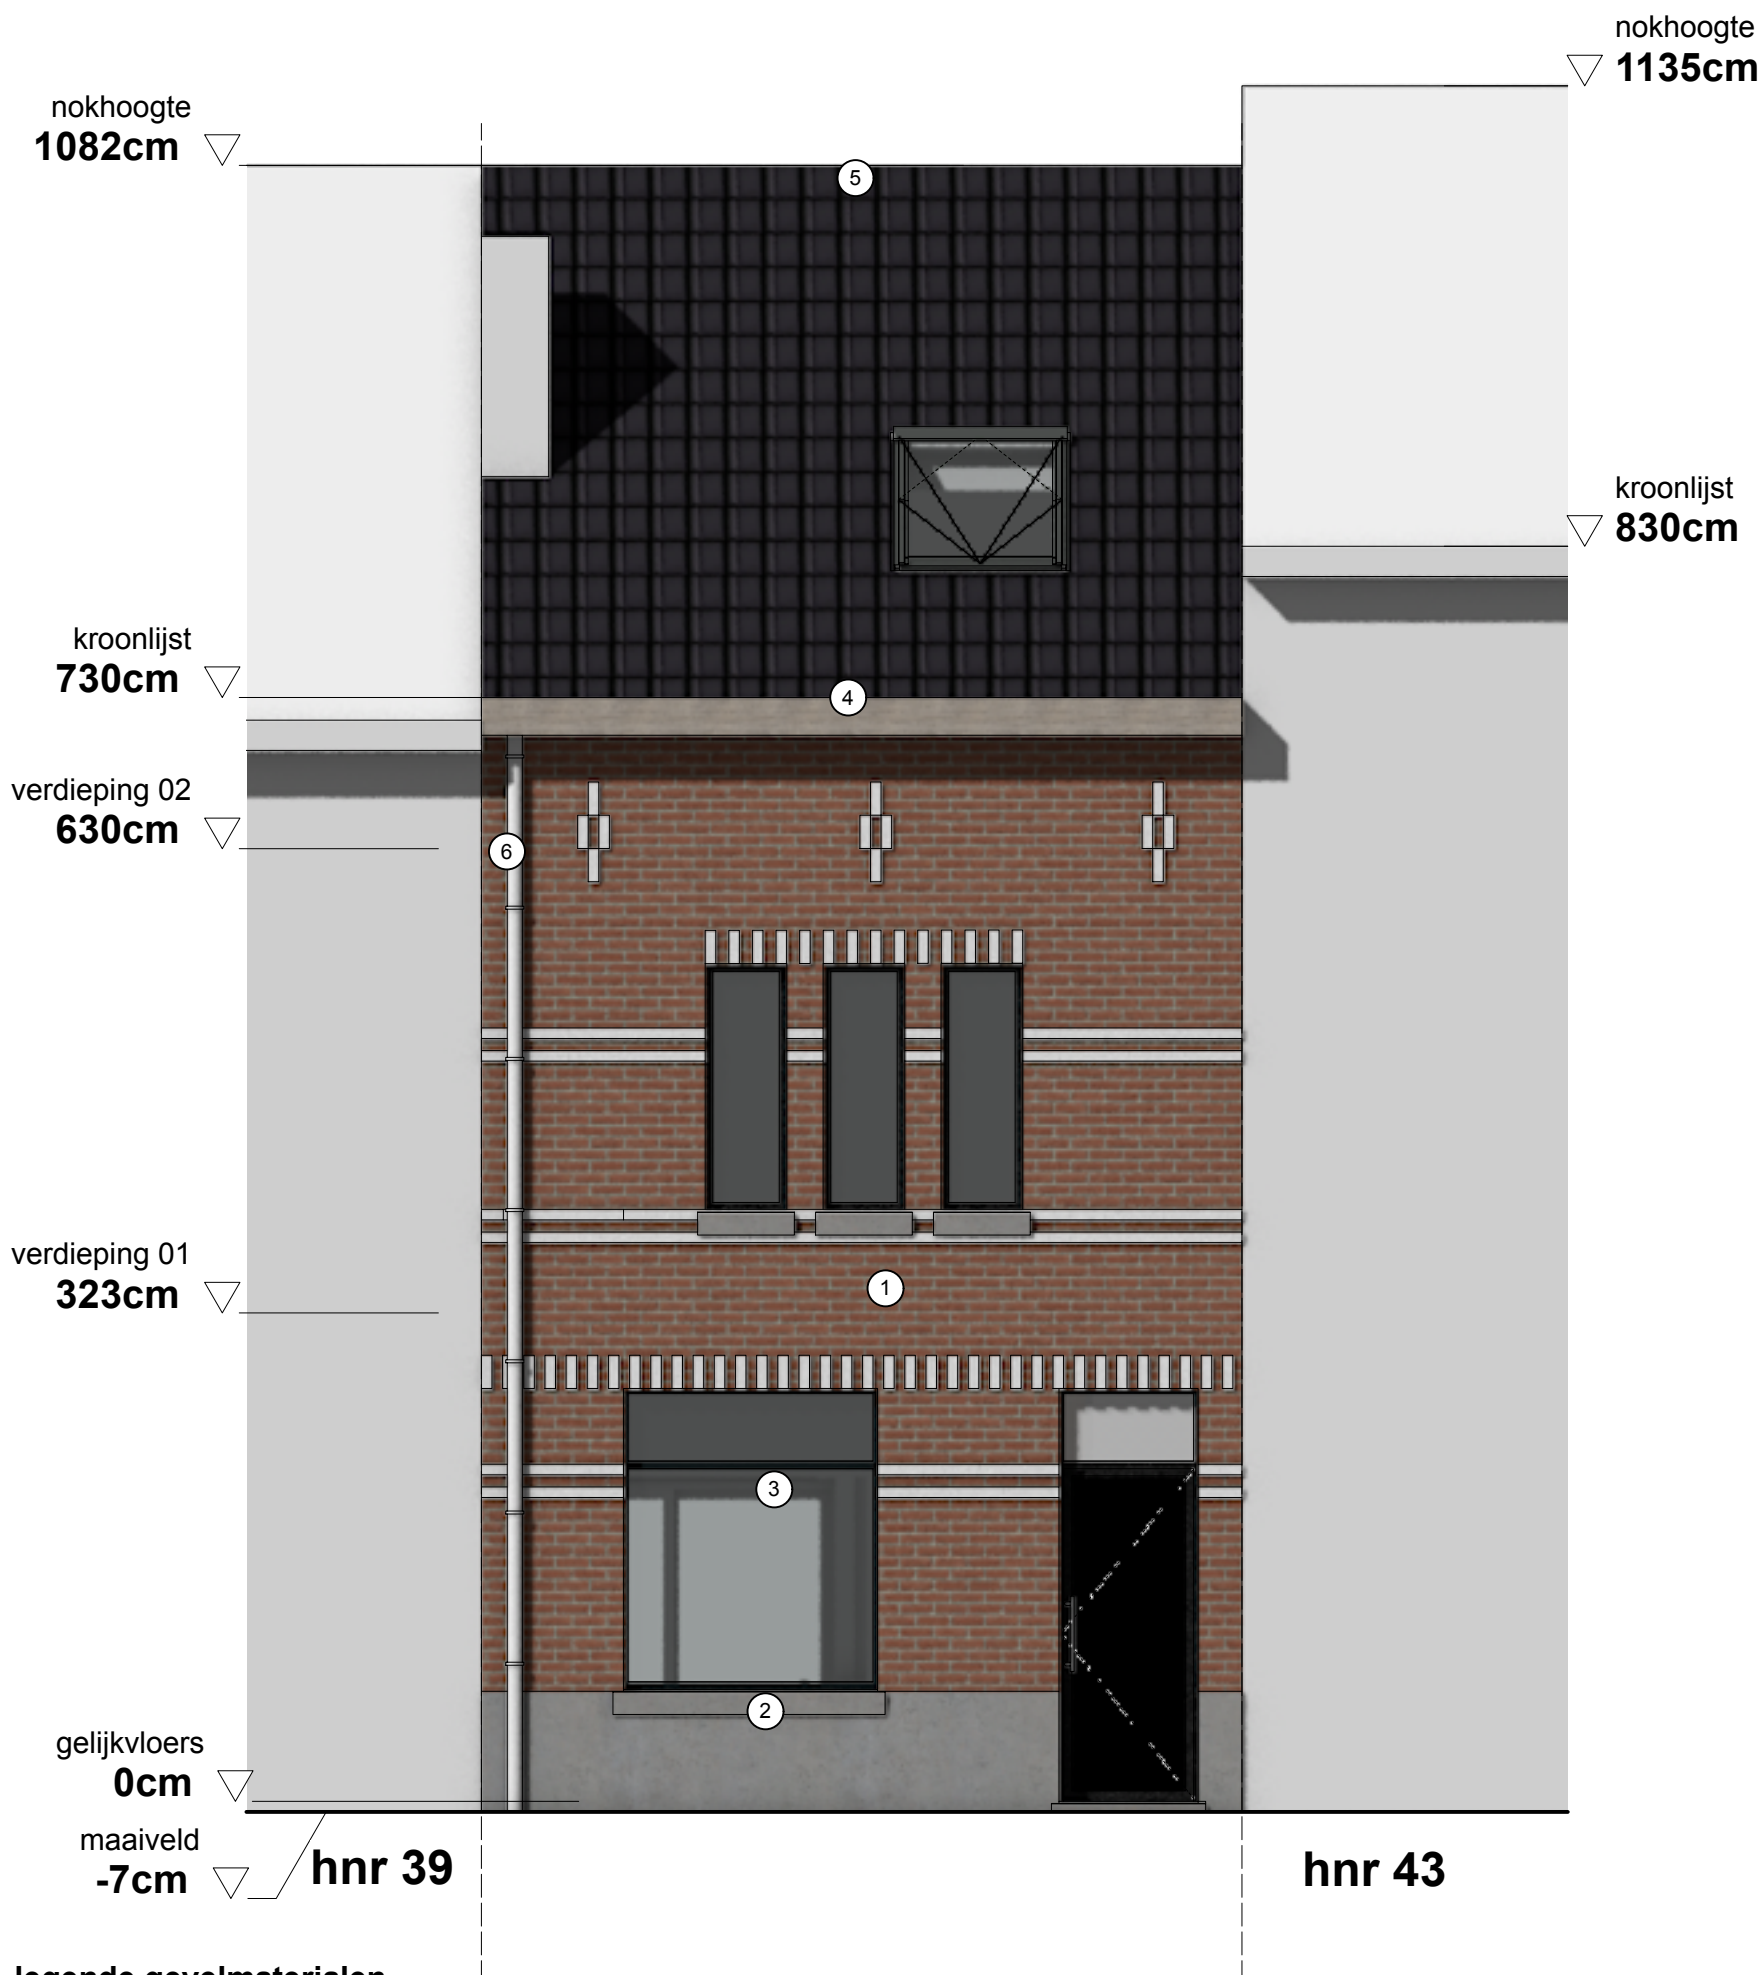

VOORGEVEL
nieuwe toestand - ongewijzigd

BA_WONING_G_N_1 | Inge Vaernewyck & Lieven Knockaert
Schaverdijnstraat 41 - 9000 Gent

Schaal 1:50

schaal 1:50

