


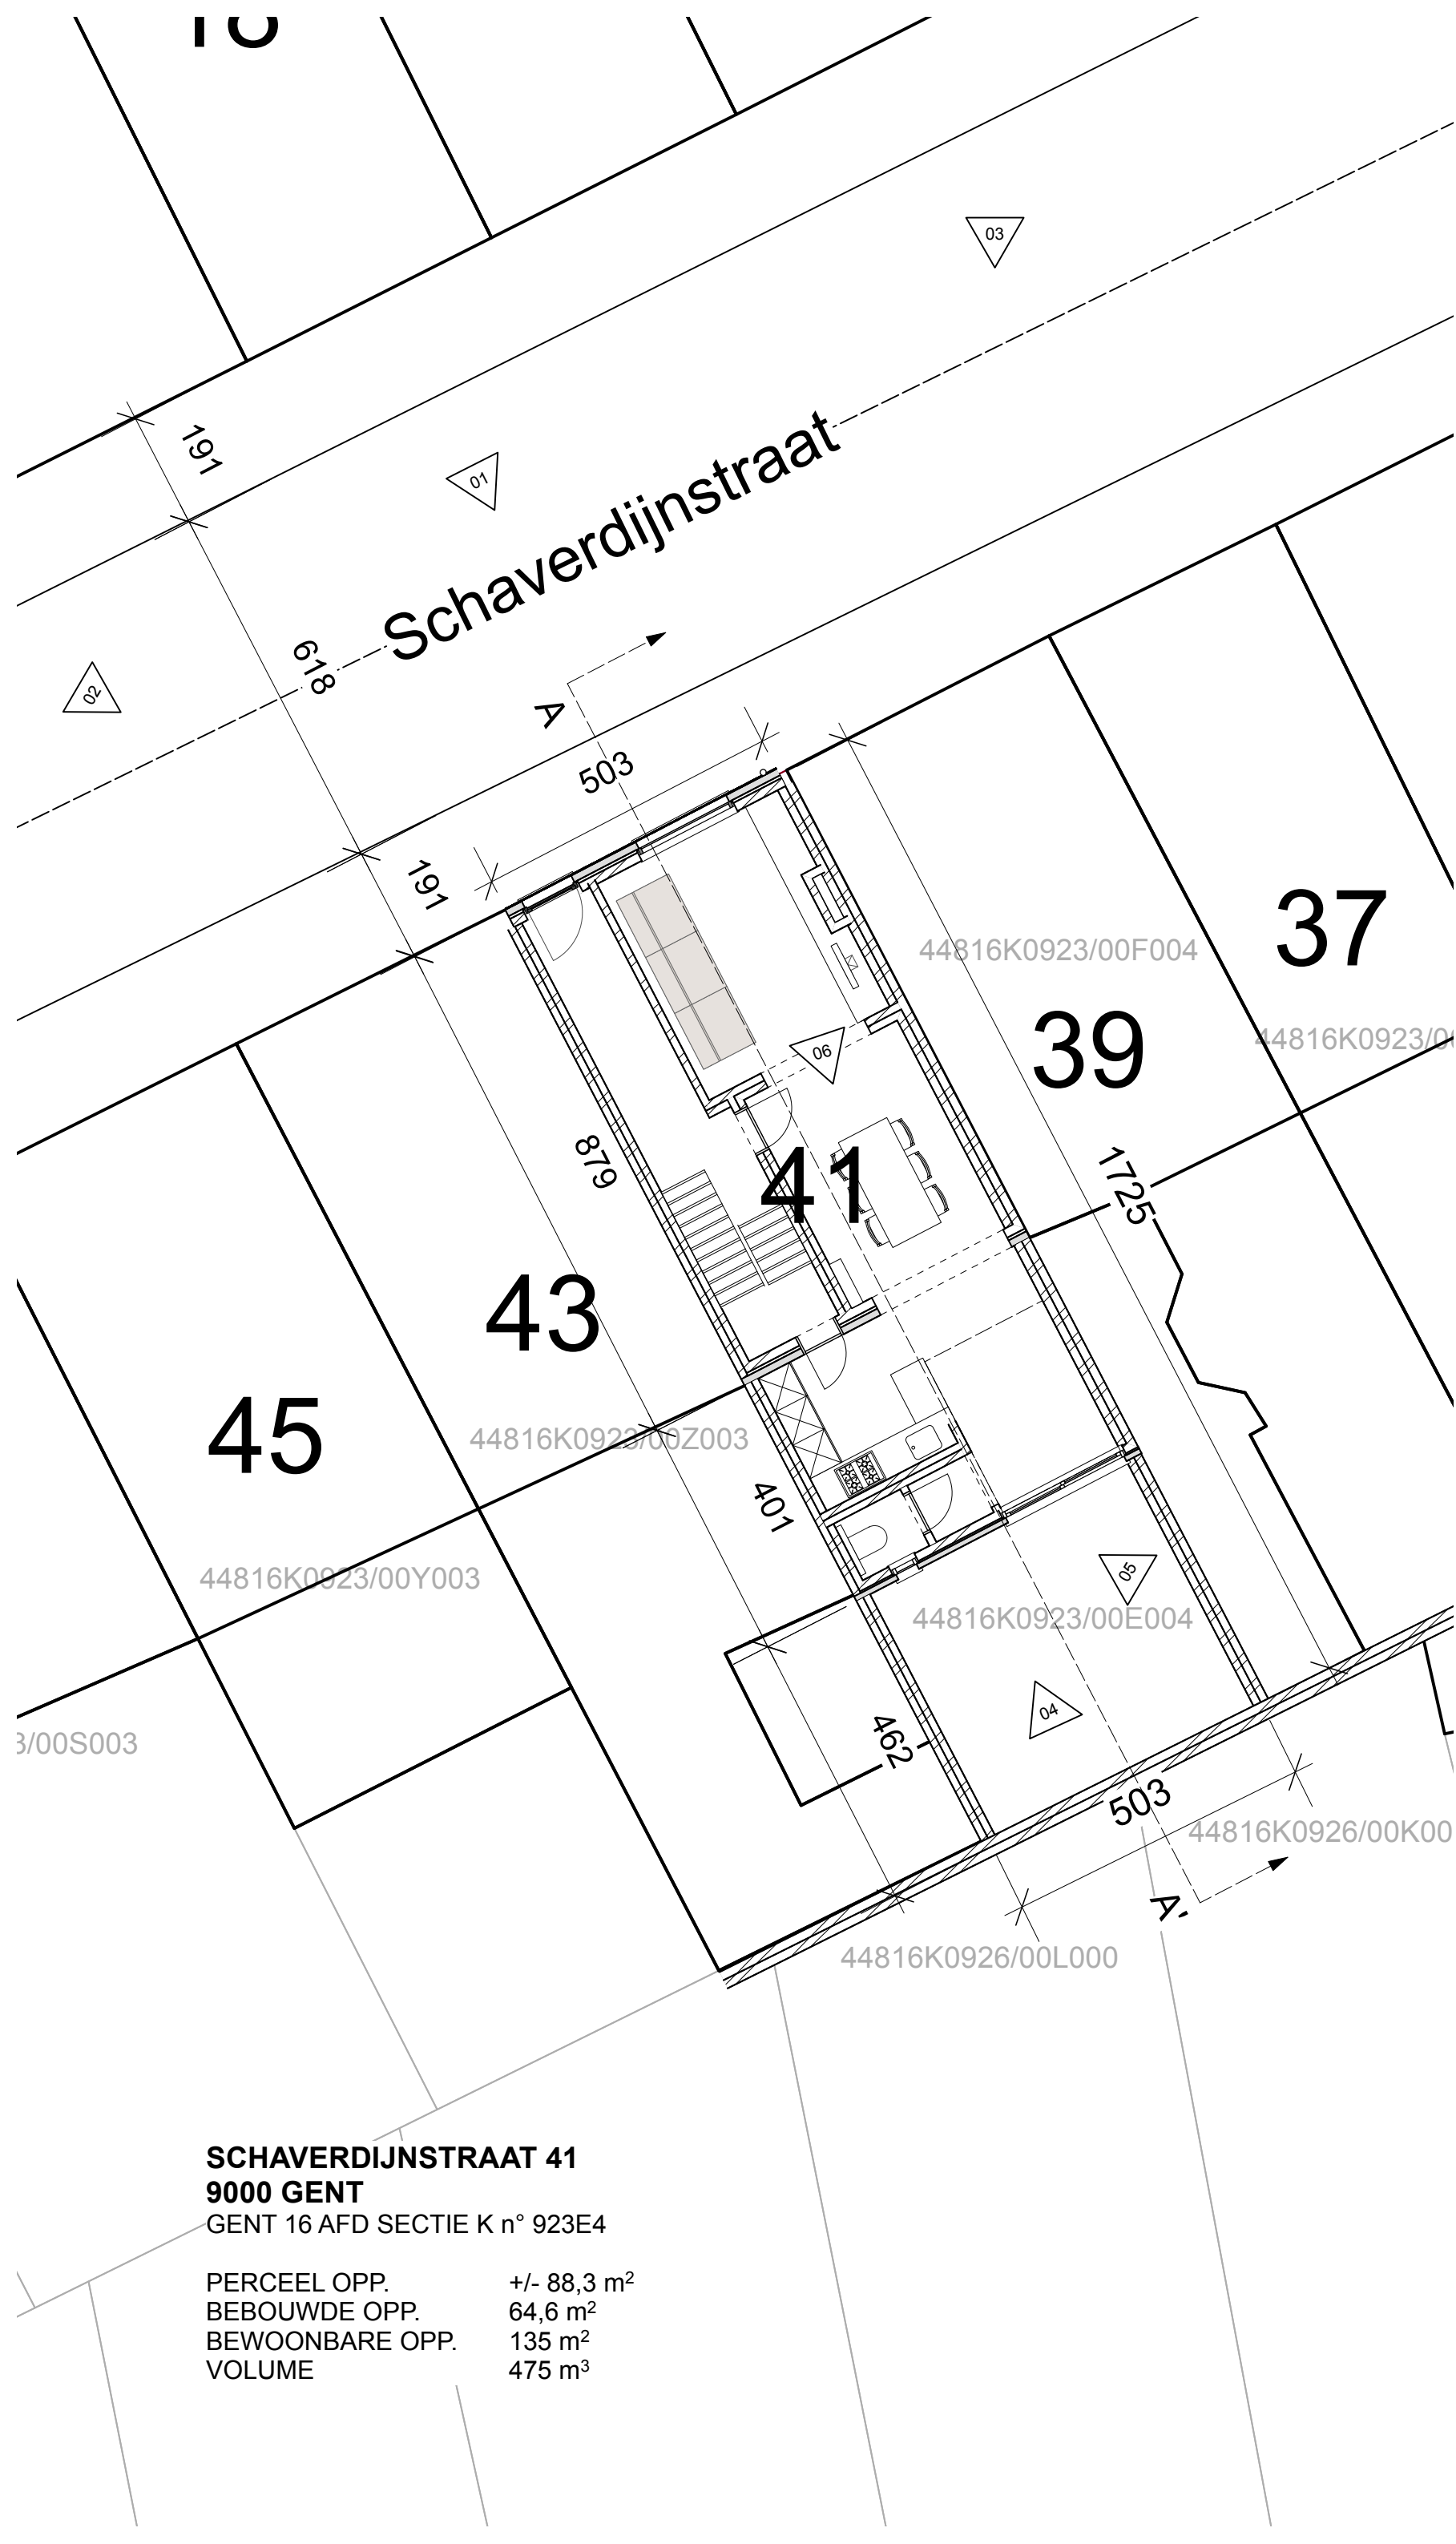

SCHAUERDIJNSTRAAT 41
9000 GENT
GENT 16 AFD SECTIE K n° 923E4

PERCEEL OPP.	+/- 88,3 m ²
BEBOUWDE OPP.	64,6 m ²
BEWOONBARE OPP.	135 m ²
VOLUME	475 m ³

INPLANTINGSPLAN
bestaande toestand



BA_WONING_I_B_1

Inge Vaernewyck & Lieven Knockaert
Schaverdijnstraat 41 - 9000 Gent

Schaal 1:100