


- WWS — W dwa
— WR — V rwa
— WWF — W fecaliën

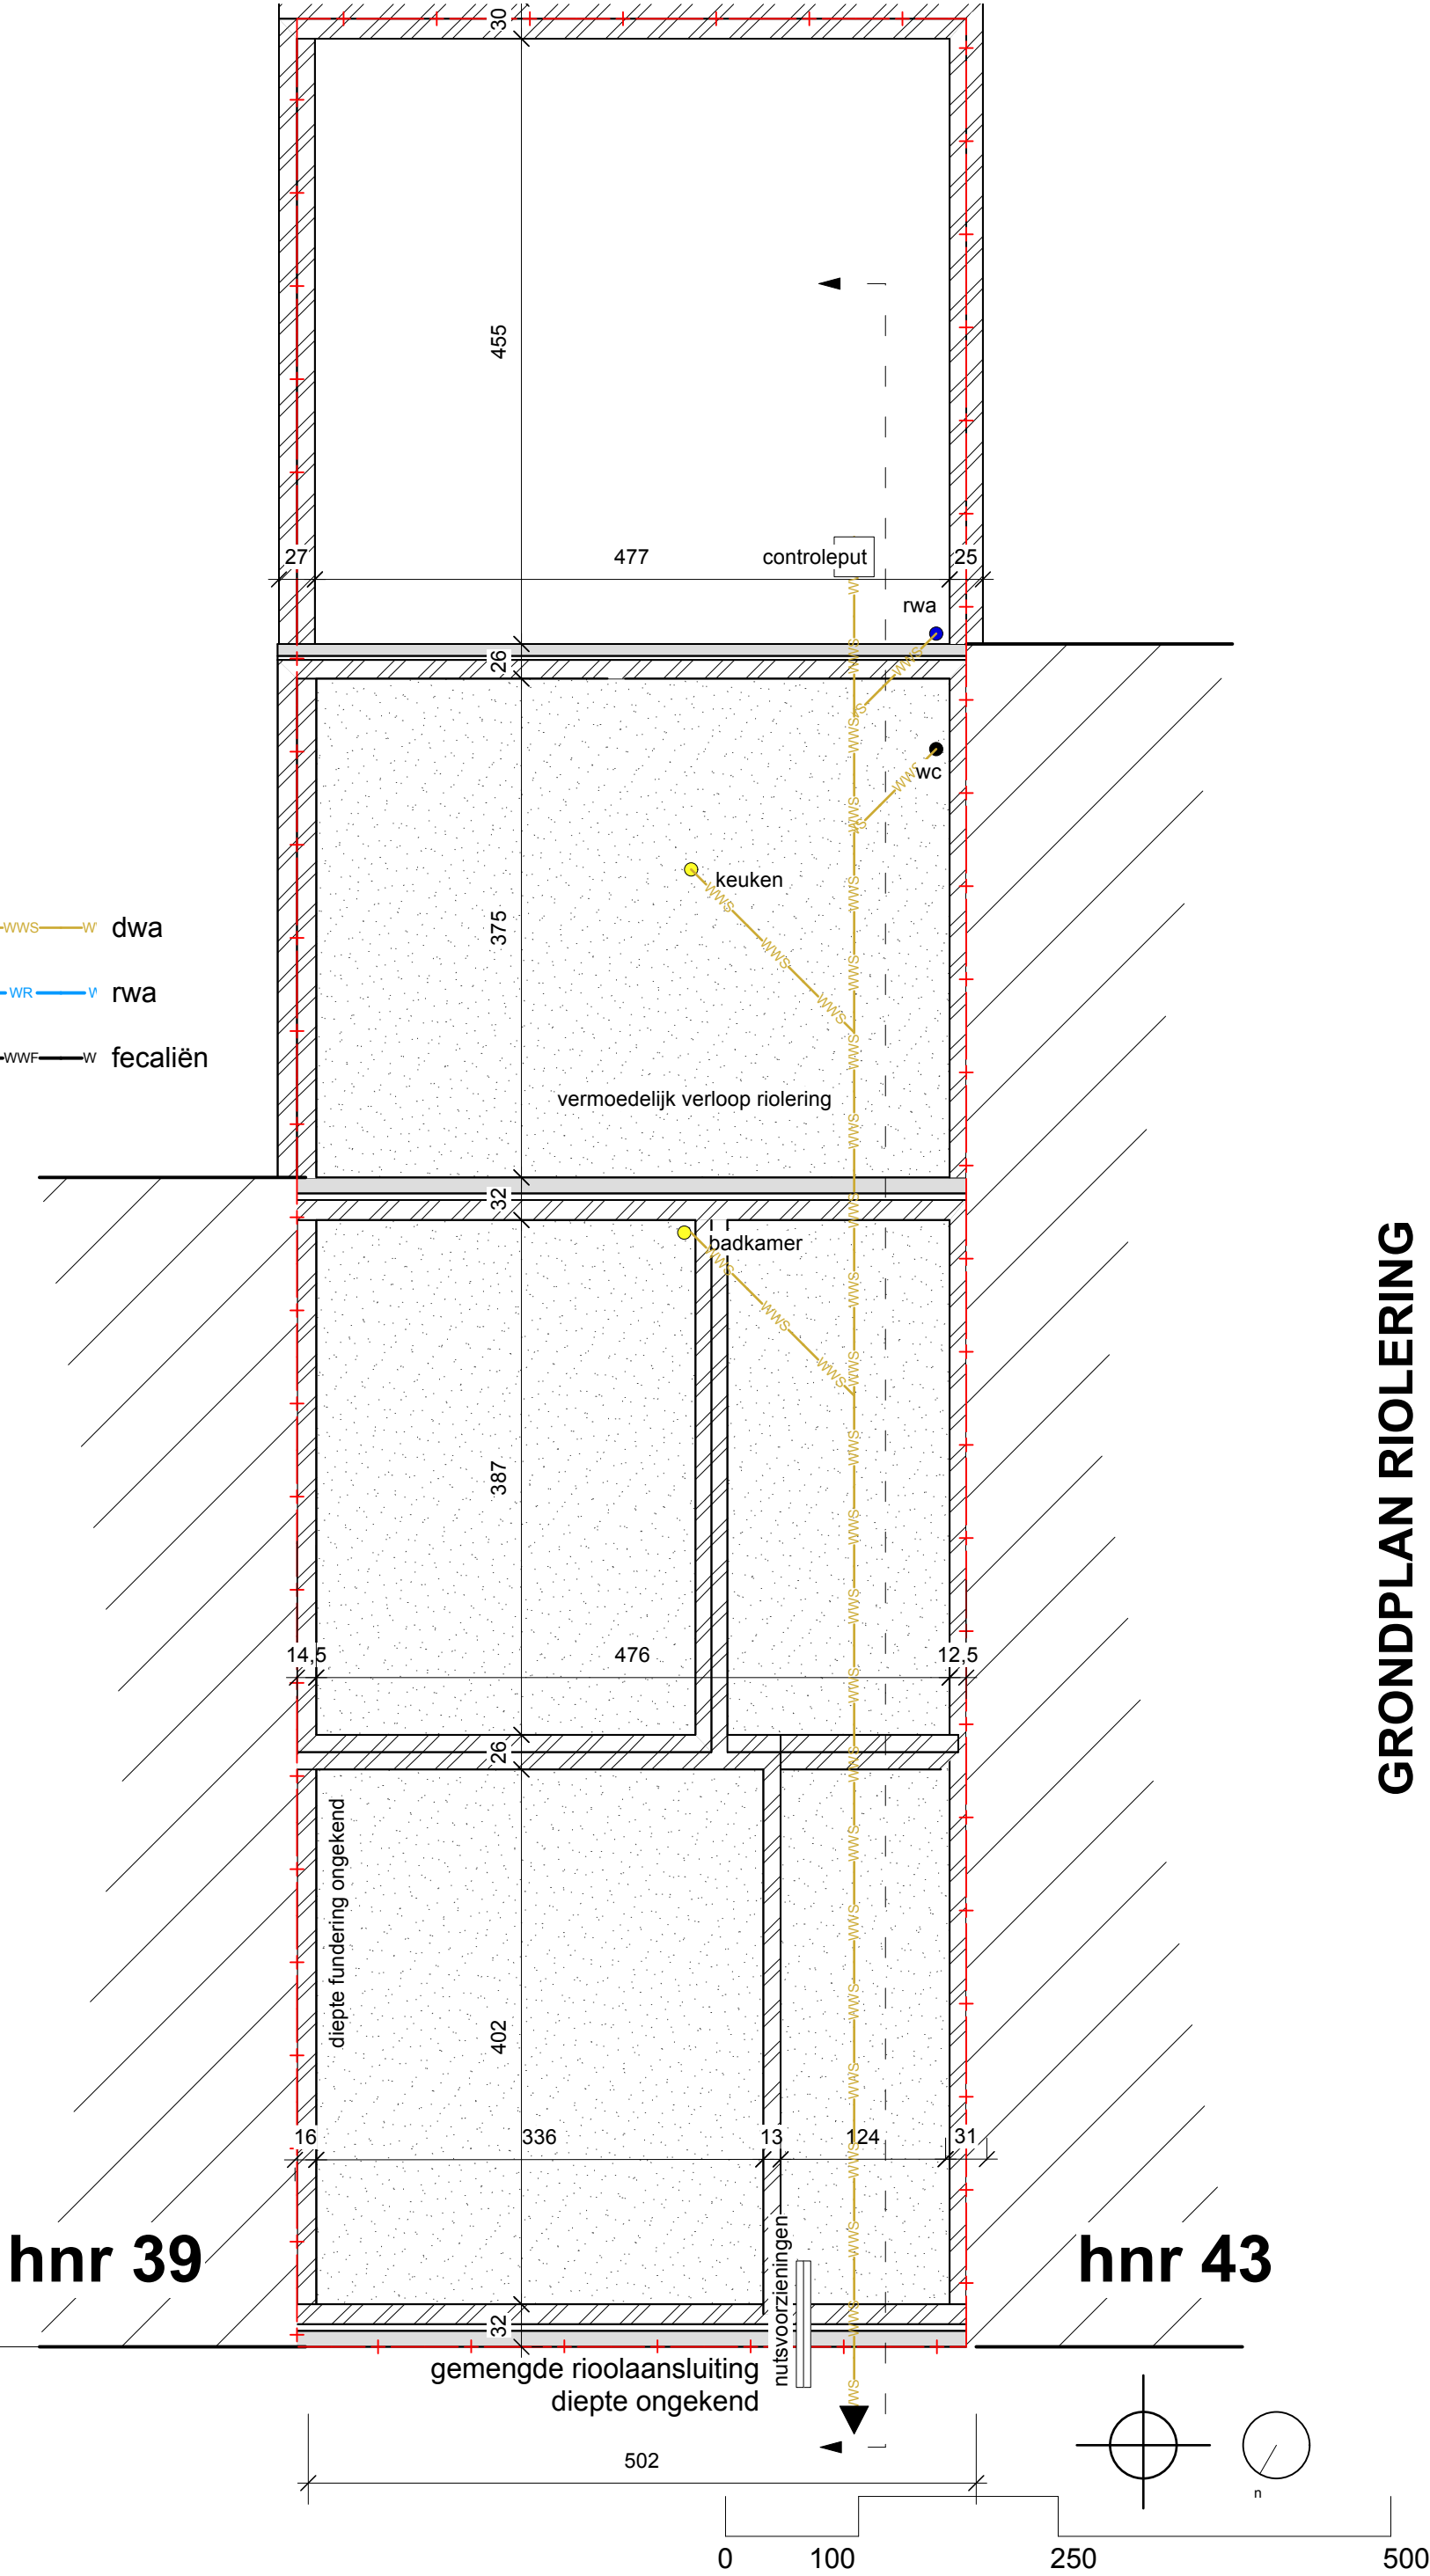

GRONDPLAN RIOLERING

bestaande toestand