


ZIE BIJZONDERE
VOORWAARDE(N)

maak
architecten

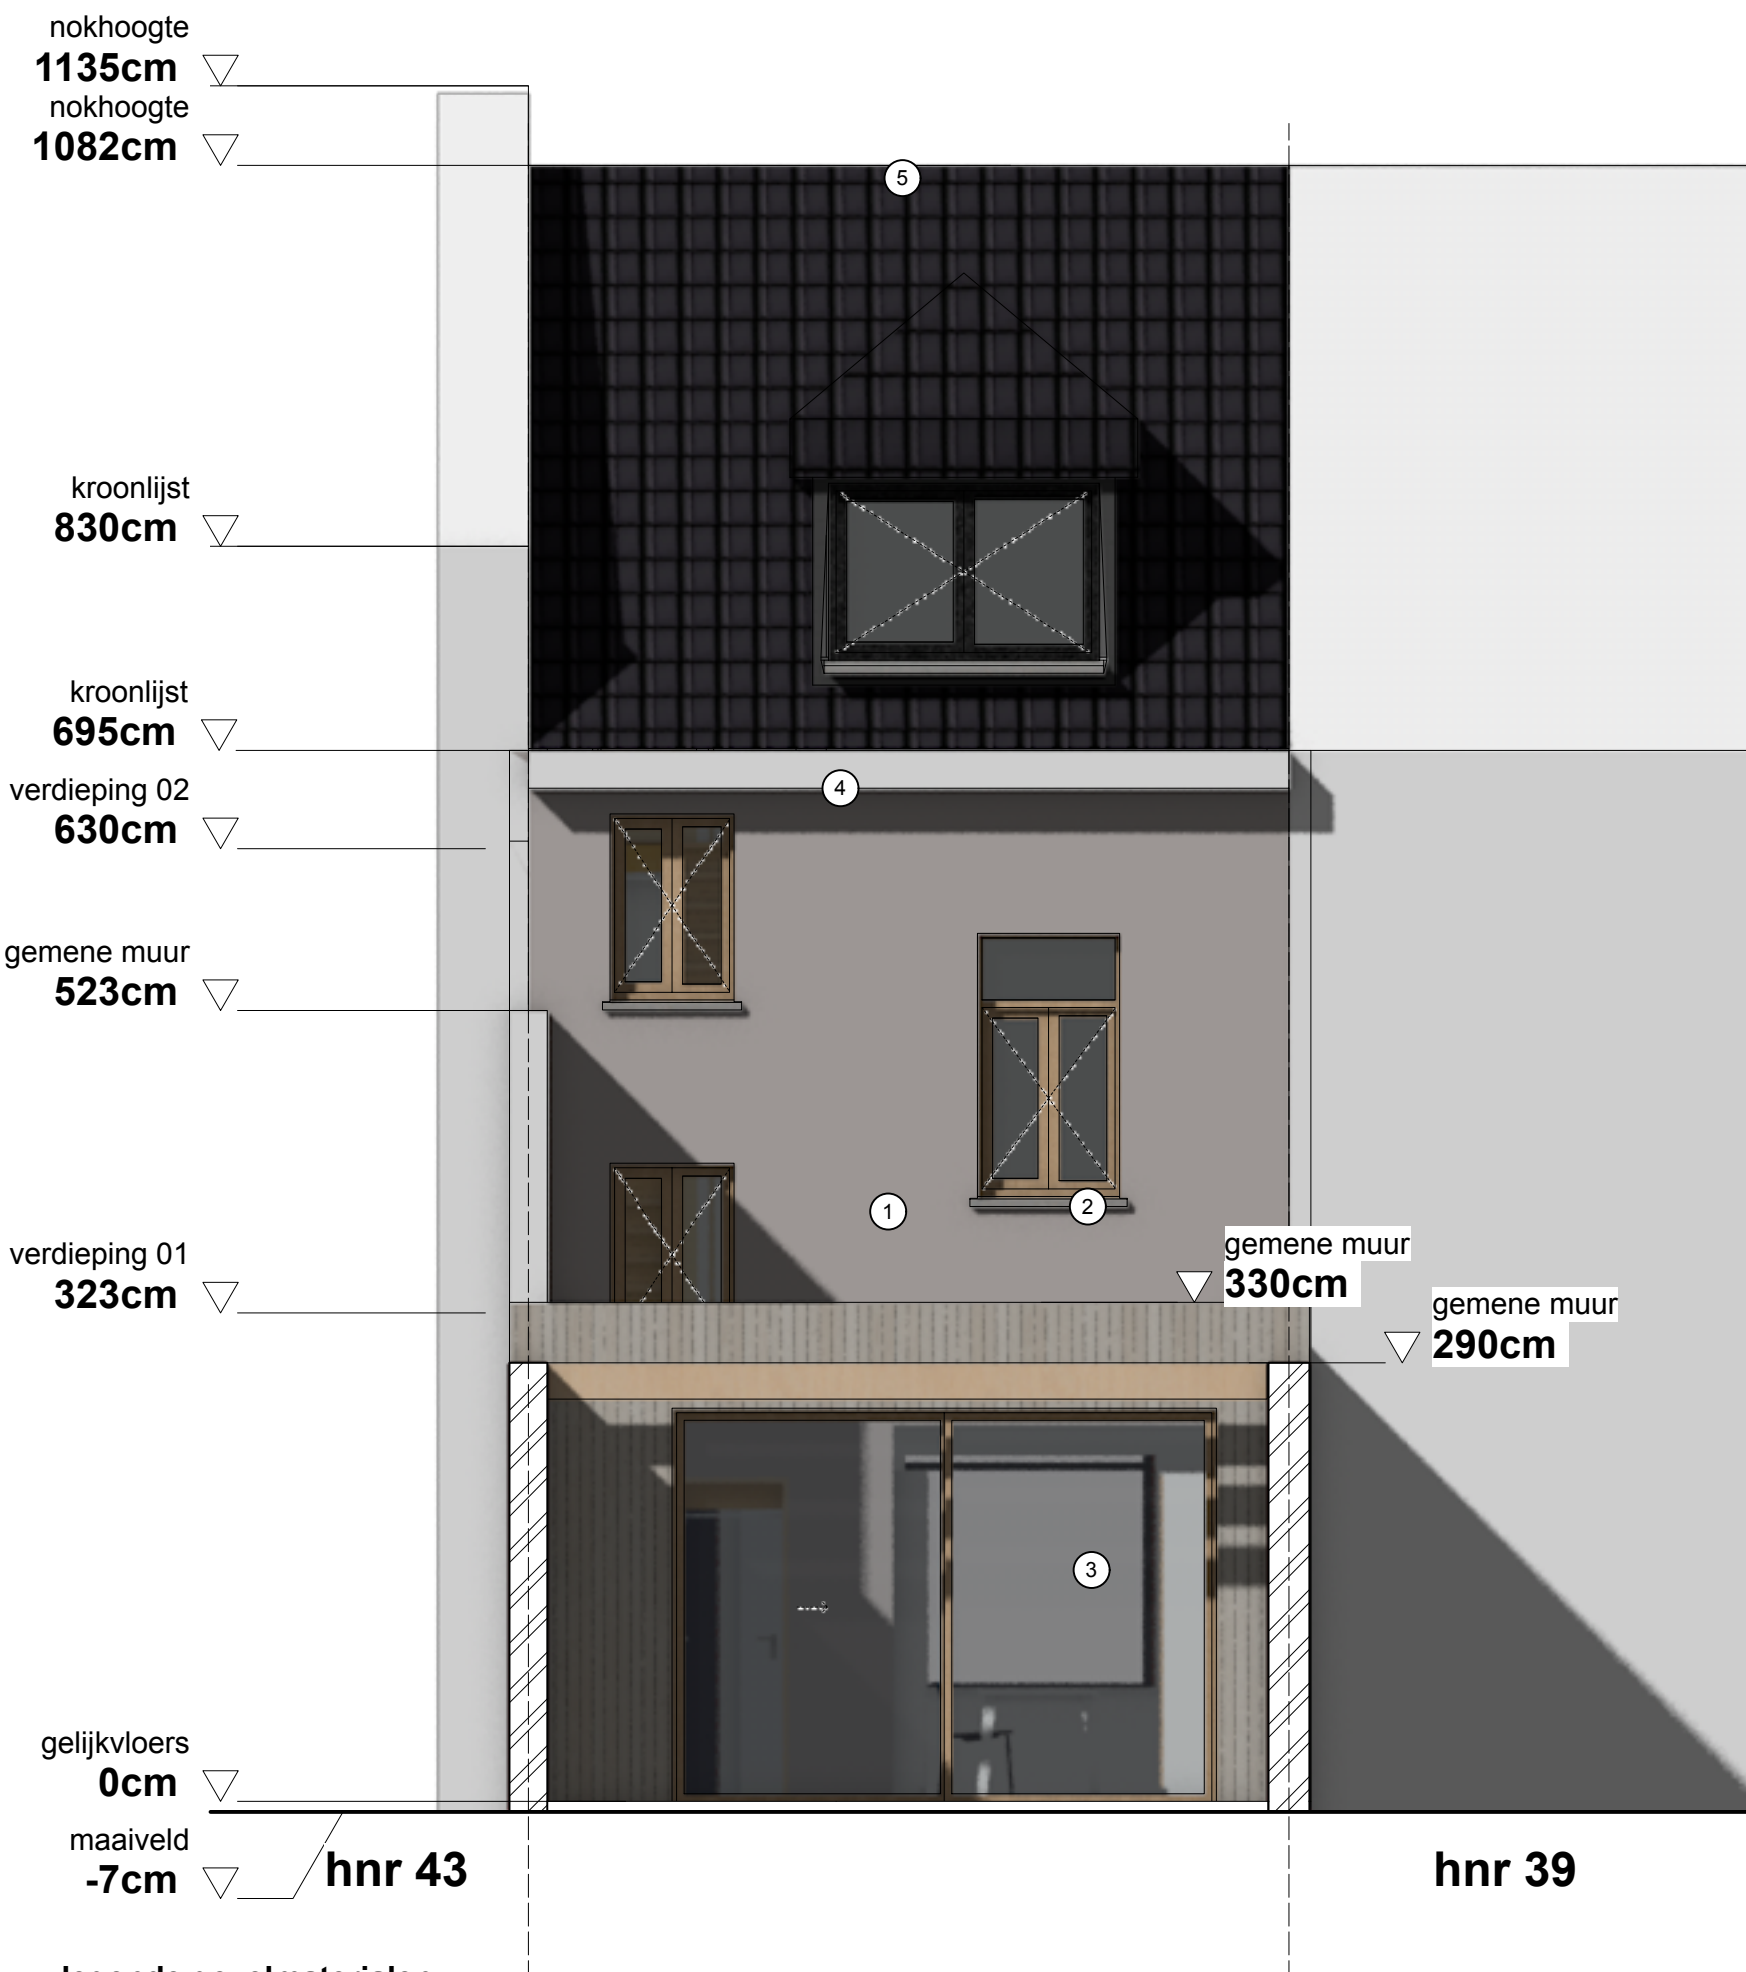

ACHTERGEVEL
nieuwe toestand

Inge Vaernewyck & Lieve Knockaert
Schaverdijnstraat 41 - 9000 Gent

BA_WONING_G_N_2

Schaal 1:50

schaal 1:50

