


ZIE BIJZONDERE
VOORWAARDE(N)

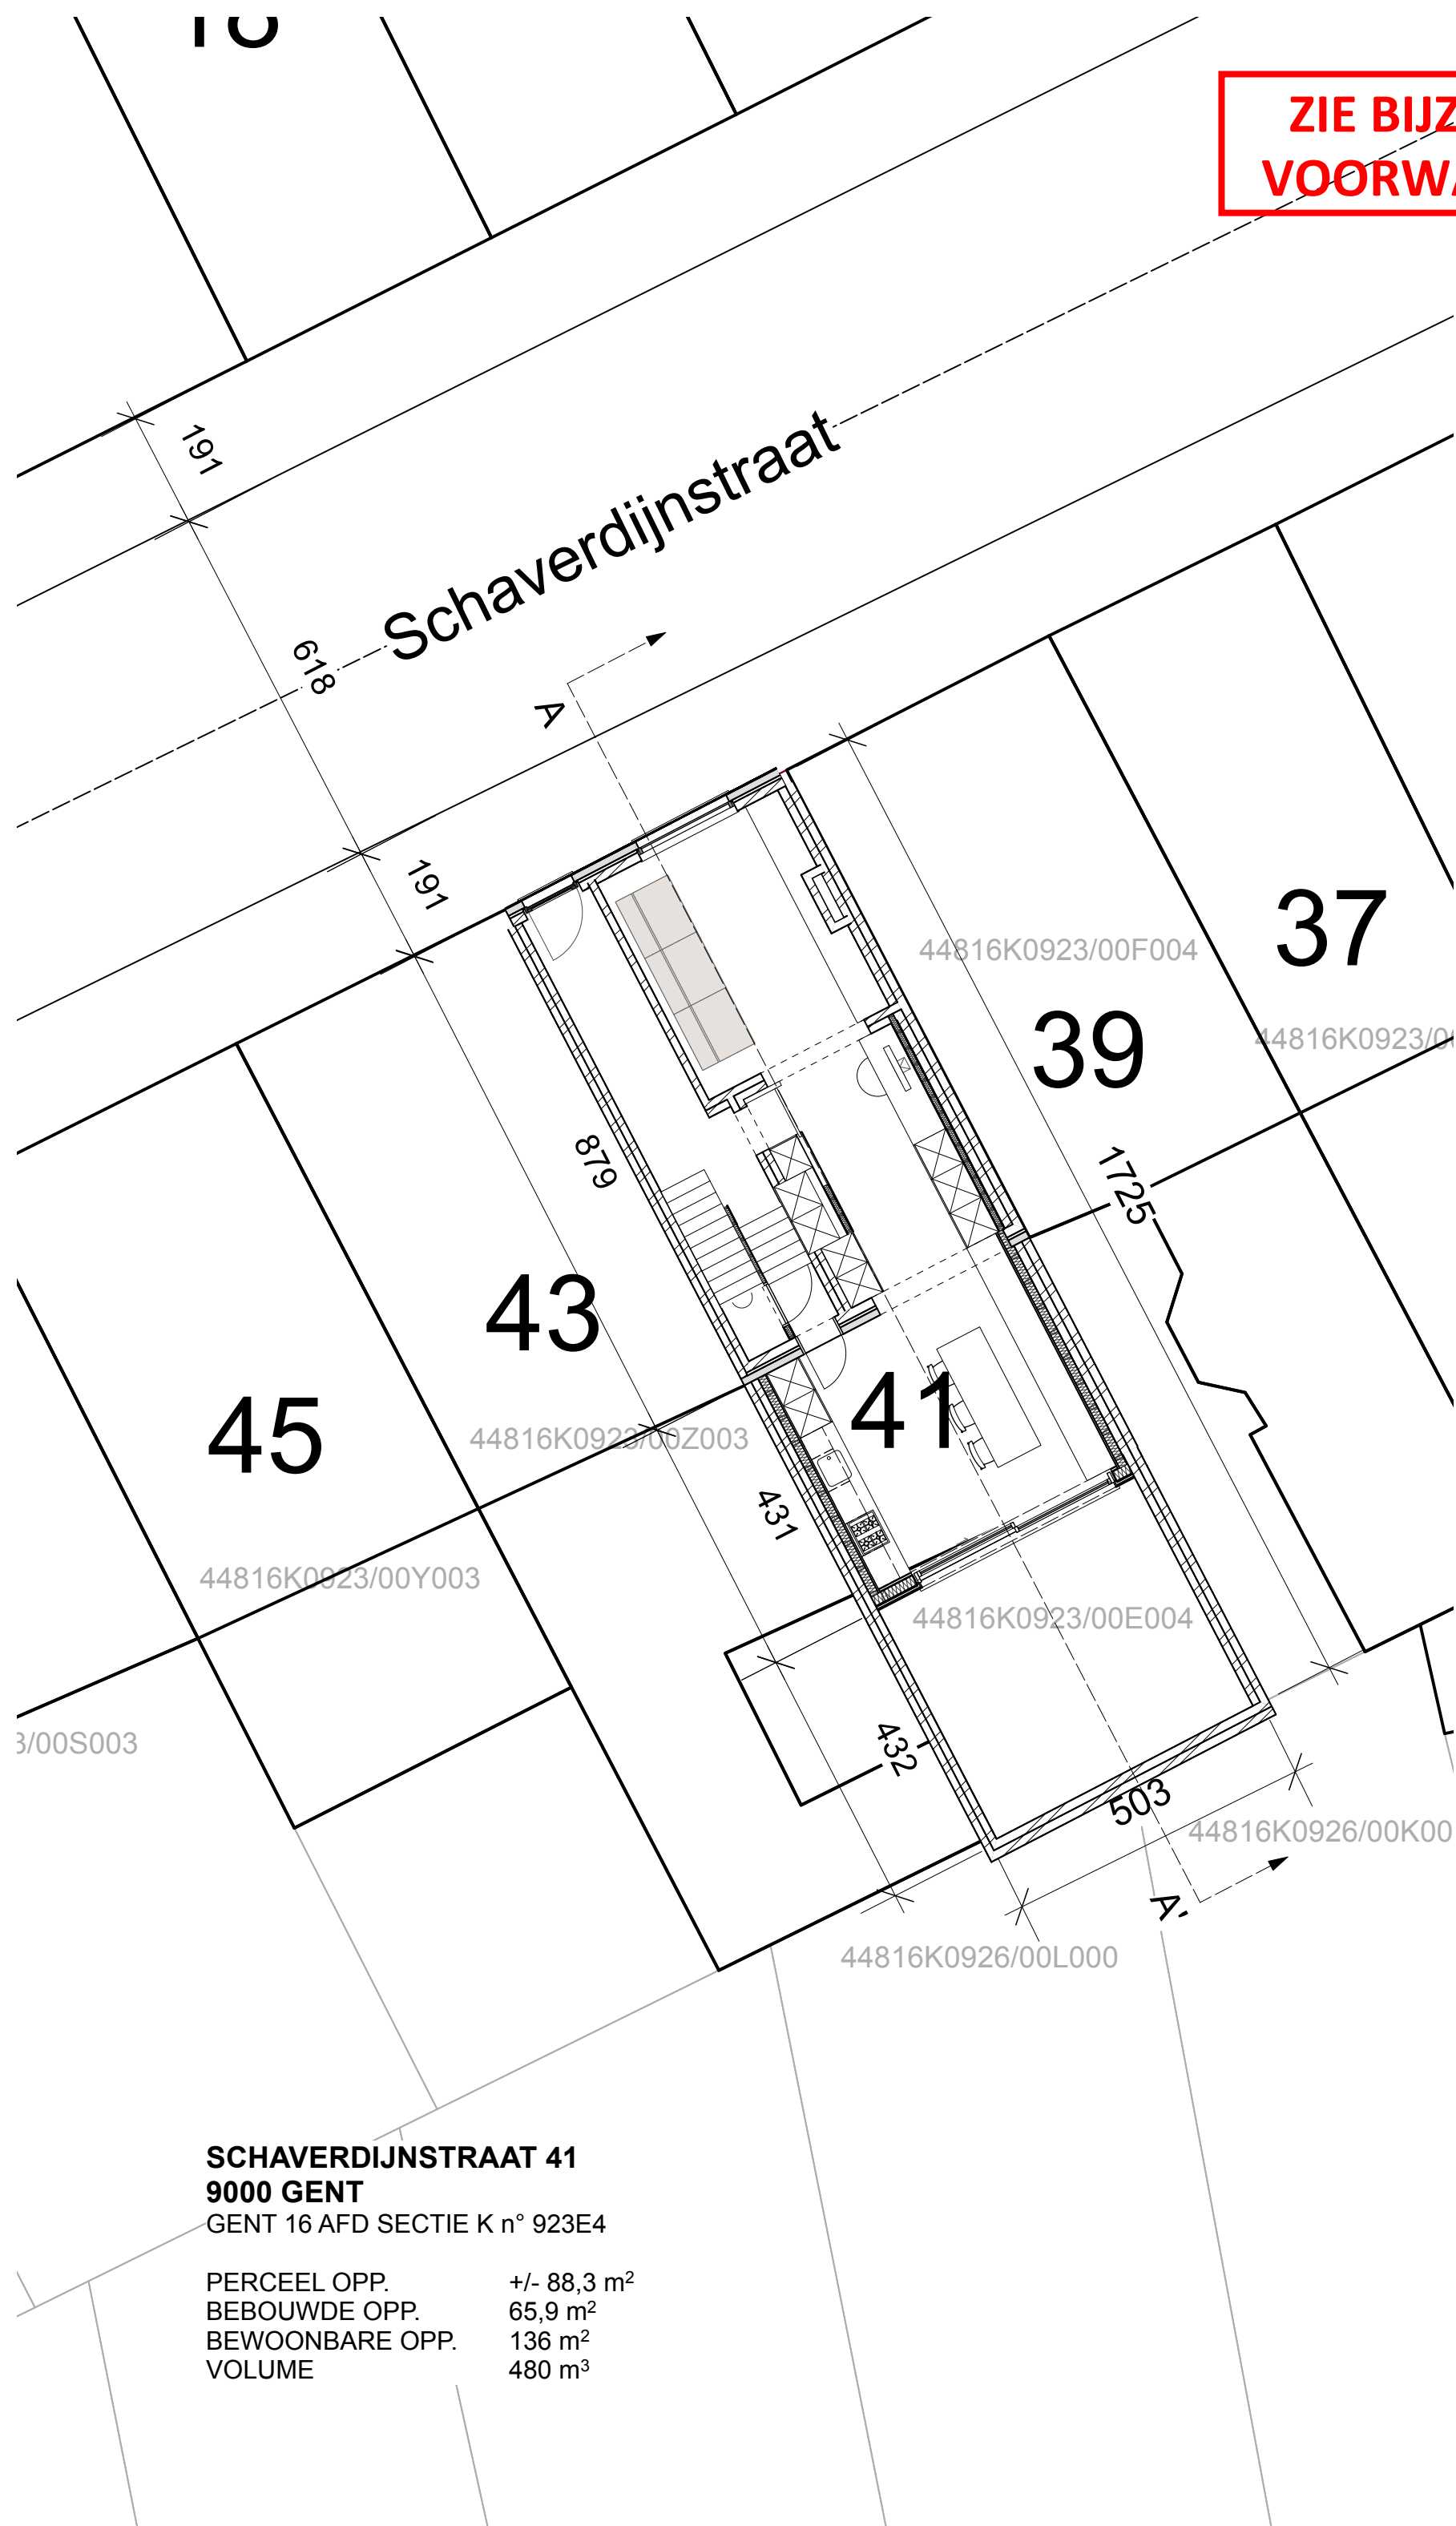

SCHAUERDIJNSTRAAT 41
9000 GENT
GENT 16 AFD SECTIE K n° 923E4

PERCEEL OPP.	+/- 88,3 m ²
BEBOUWDE OPP.	65,9 m ²
BEWOONBARE OPP.	136 m ²
VOLUME	480 m ³

INPLANTINGSPLAN

nieuwe toestand



Inge Vaernewyck & Lieve Knockaert
Schaverdijnstraat 41 - 9000 Gent

BA_WONING_I_N_1

Schaal 1:100