


ZIE BIJZONDERE
VOORWAARDE(N)

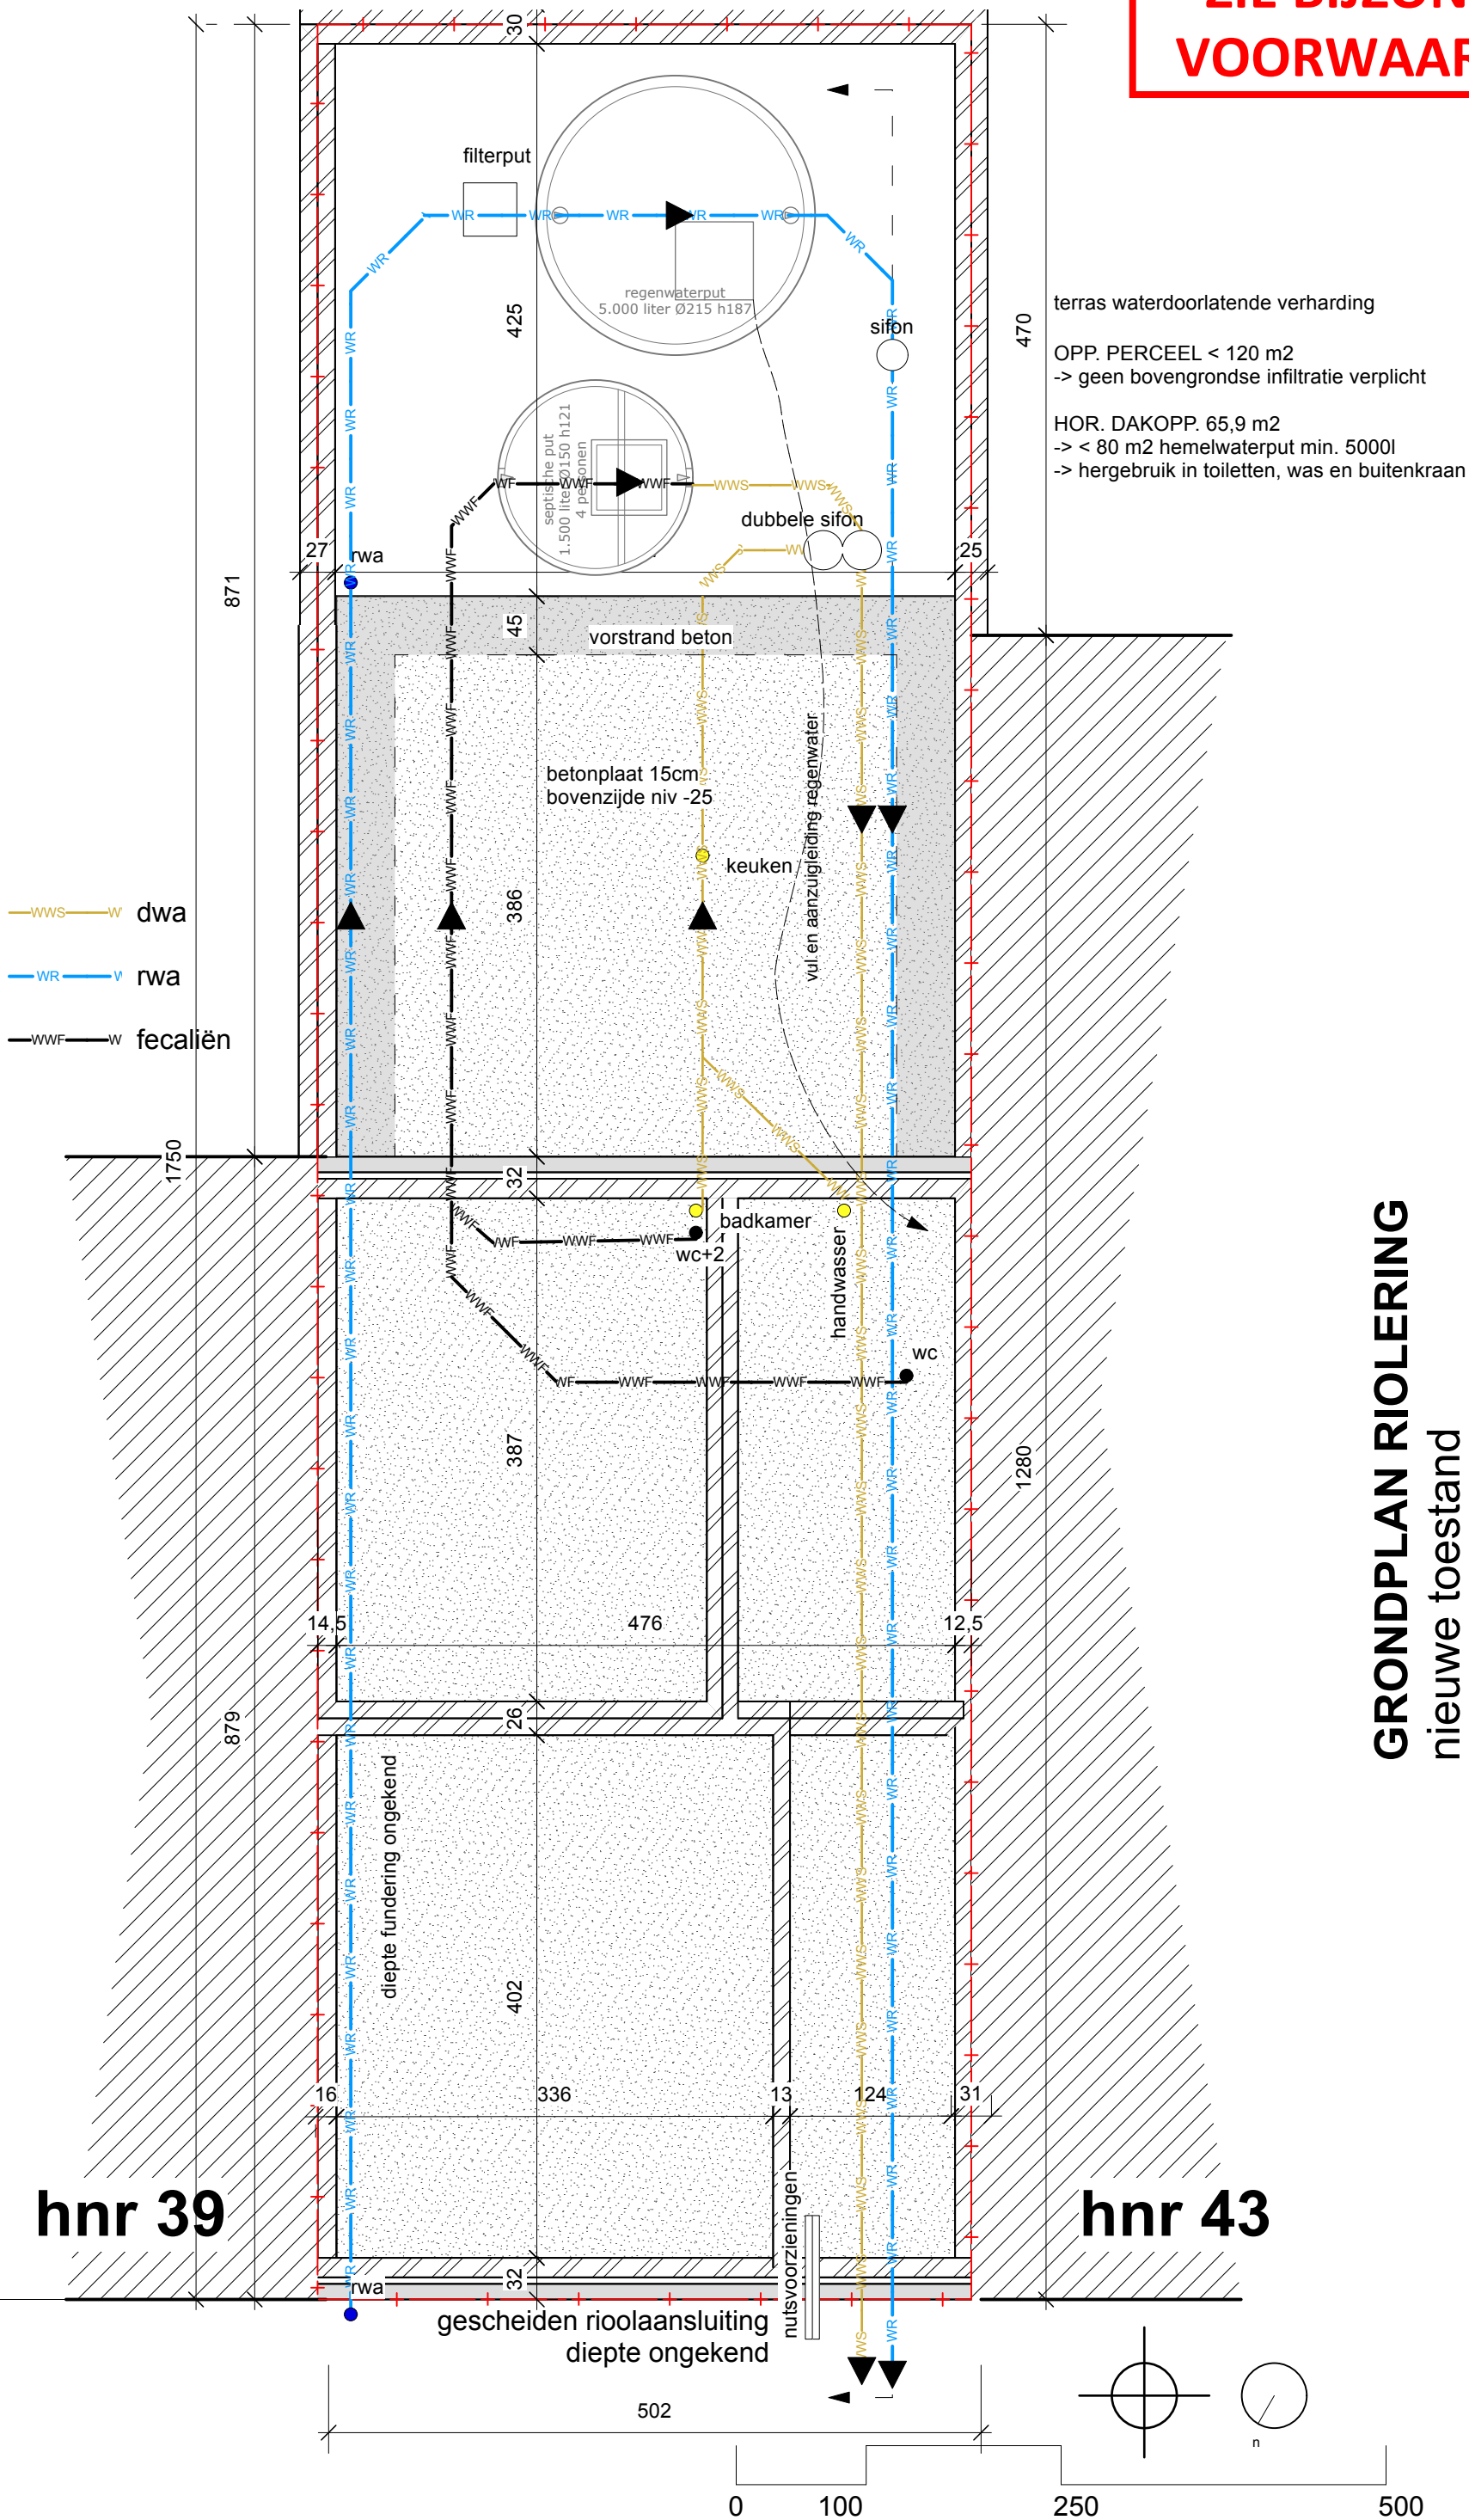

GRONDPLAN RIOLERING

nieuwe toestand

BA_WONING_P_N_-1 | Inge Vaernewyck & Lieven Knockaert
Schaverdijnstraat 41 - 9000 Gent

Schaal 1:50