


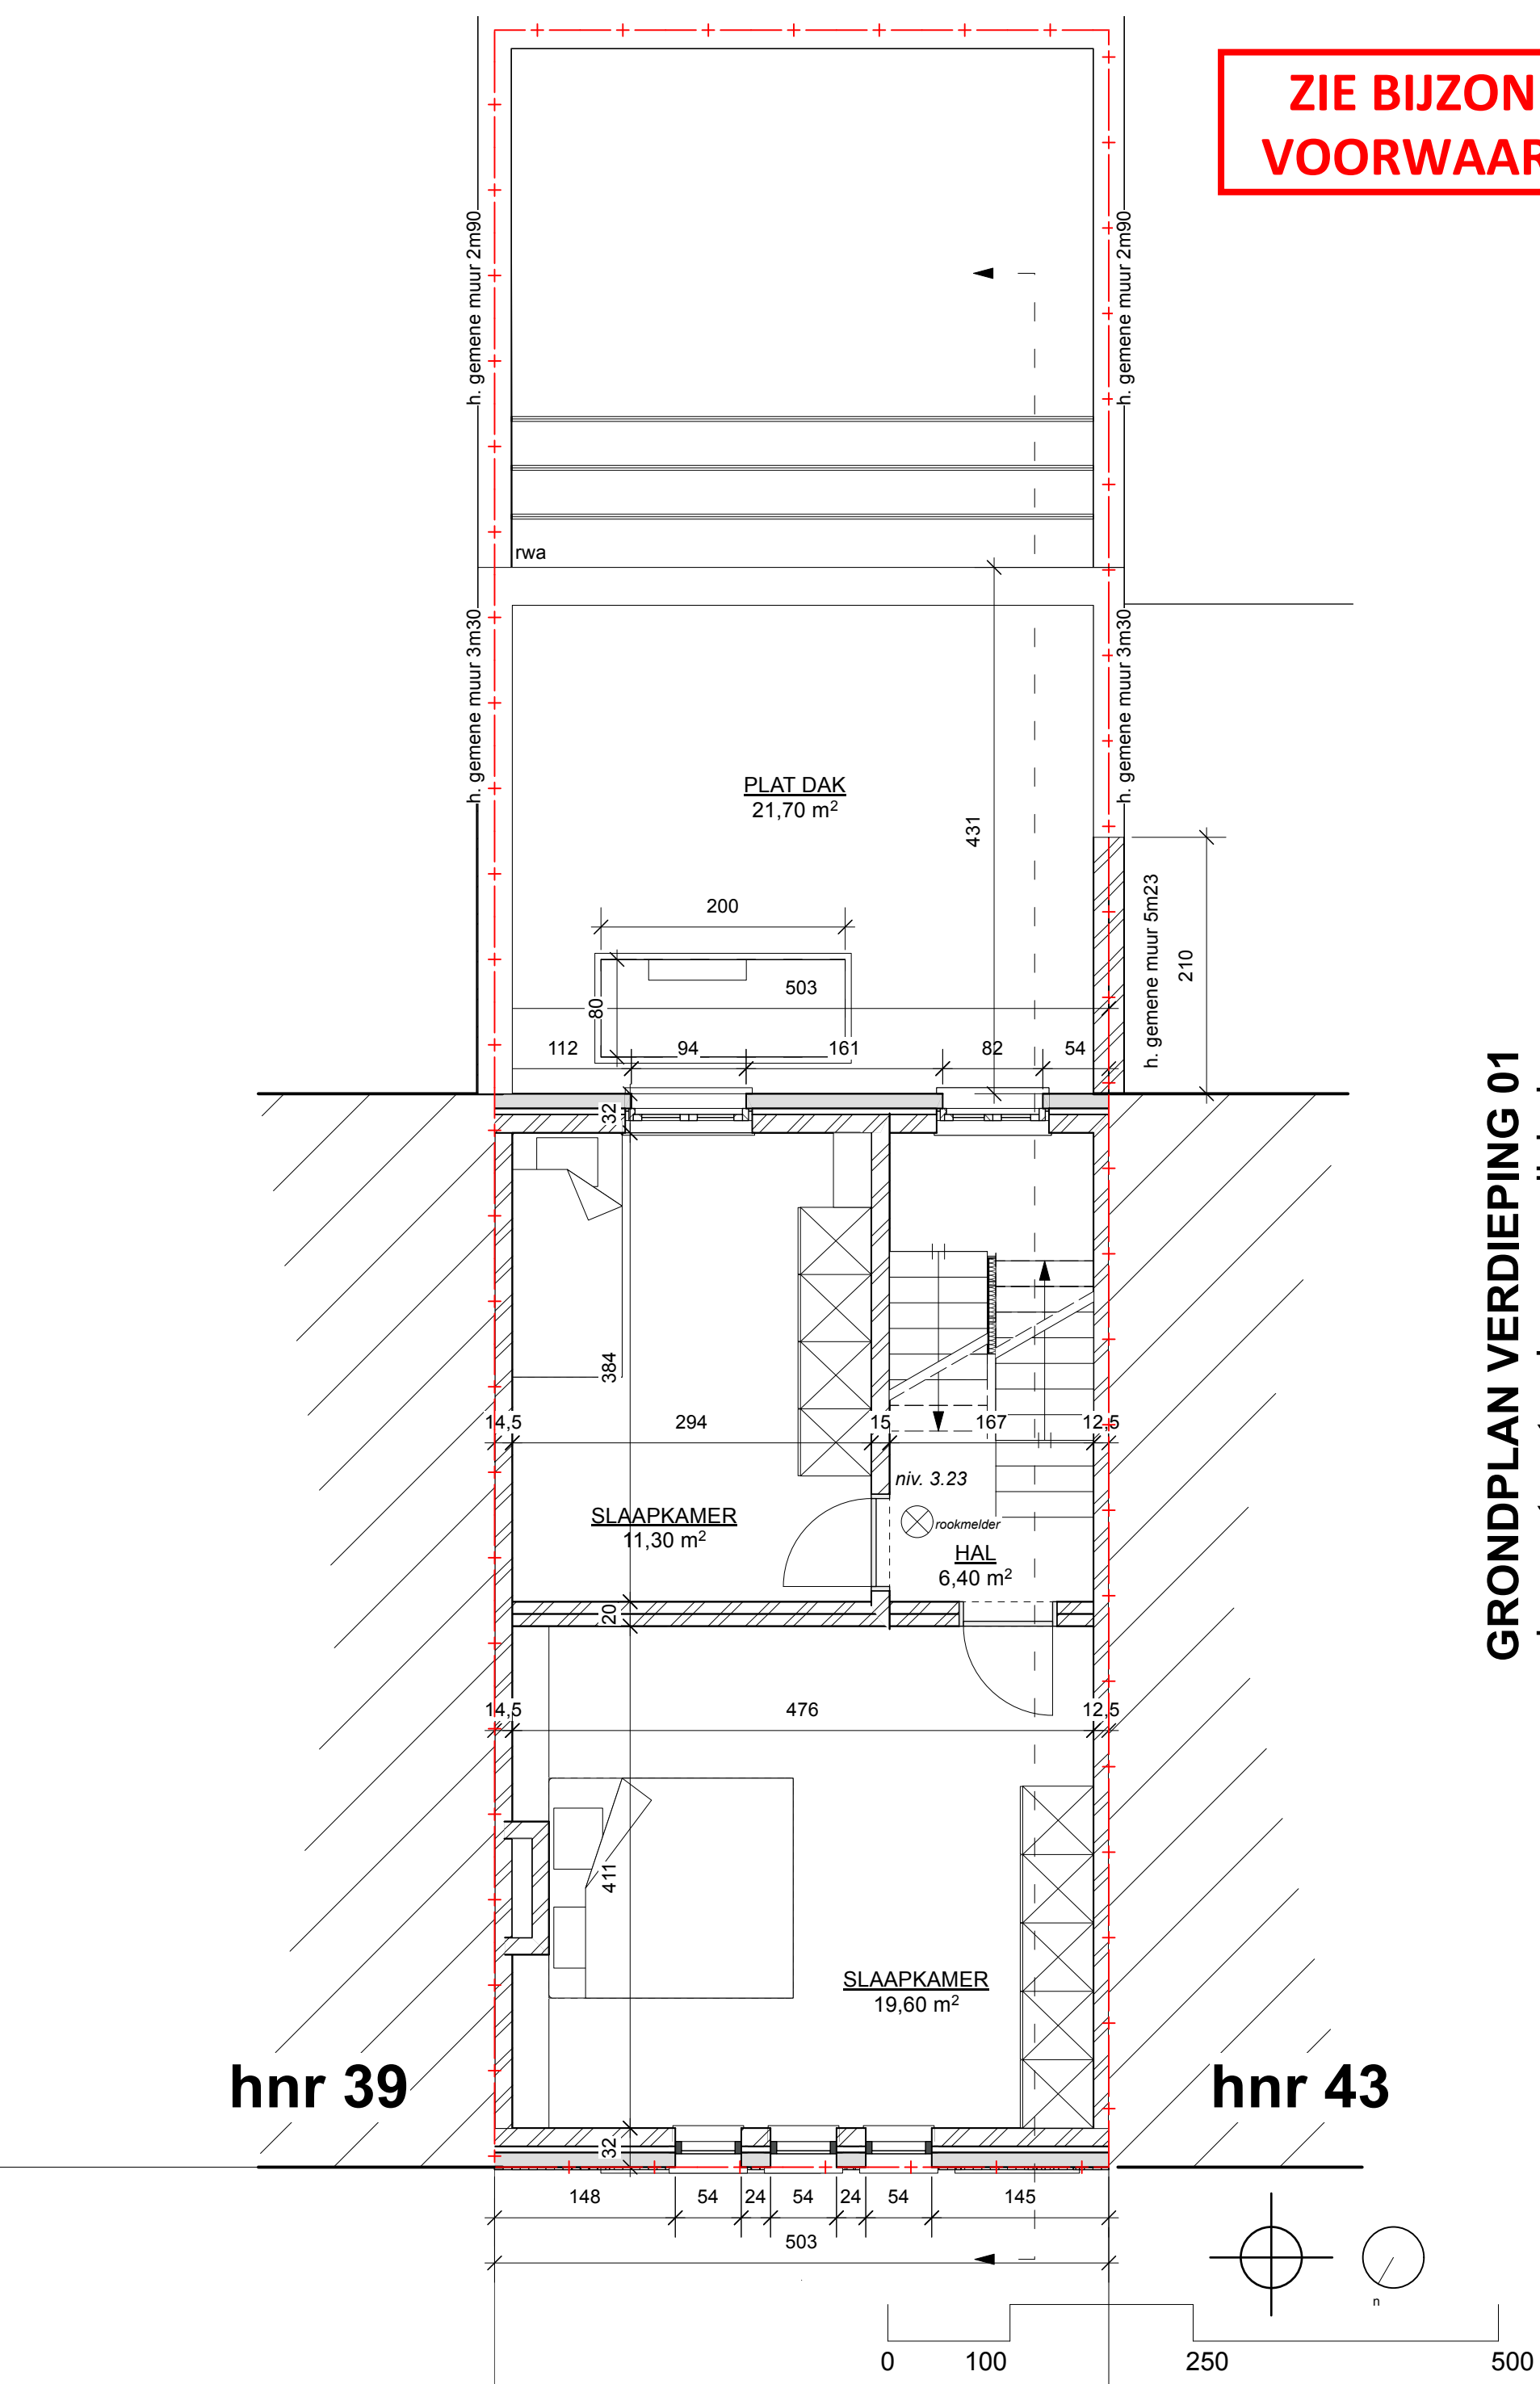

**ZIE BIJZONDERE
VOORWAARDE(N)**

GRONDPLAN VERDIEPING 01
nieuwe toestand - ongewijzigd