


ZIE BIJZONDERE
VOORWAARDE(N)

maak
architecten

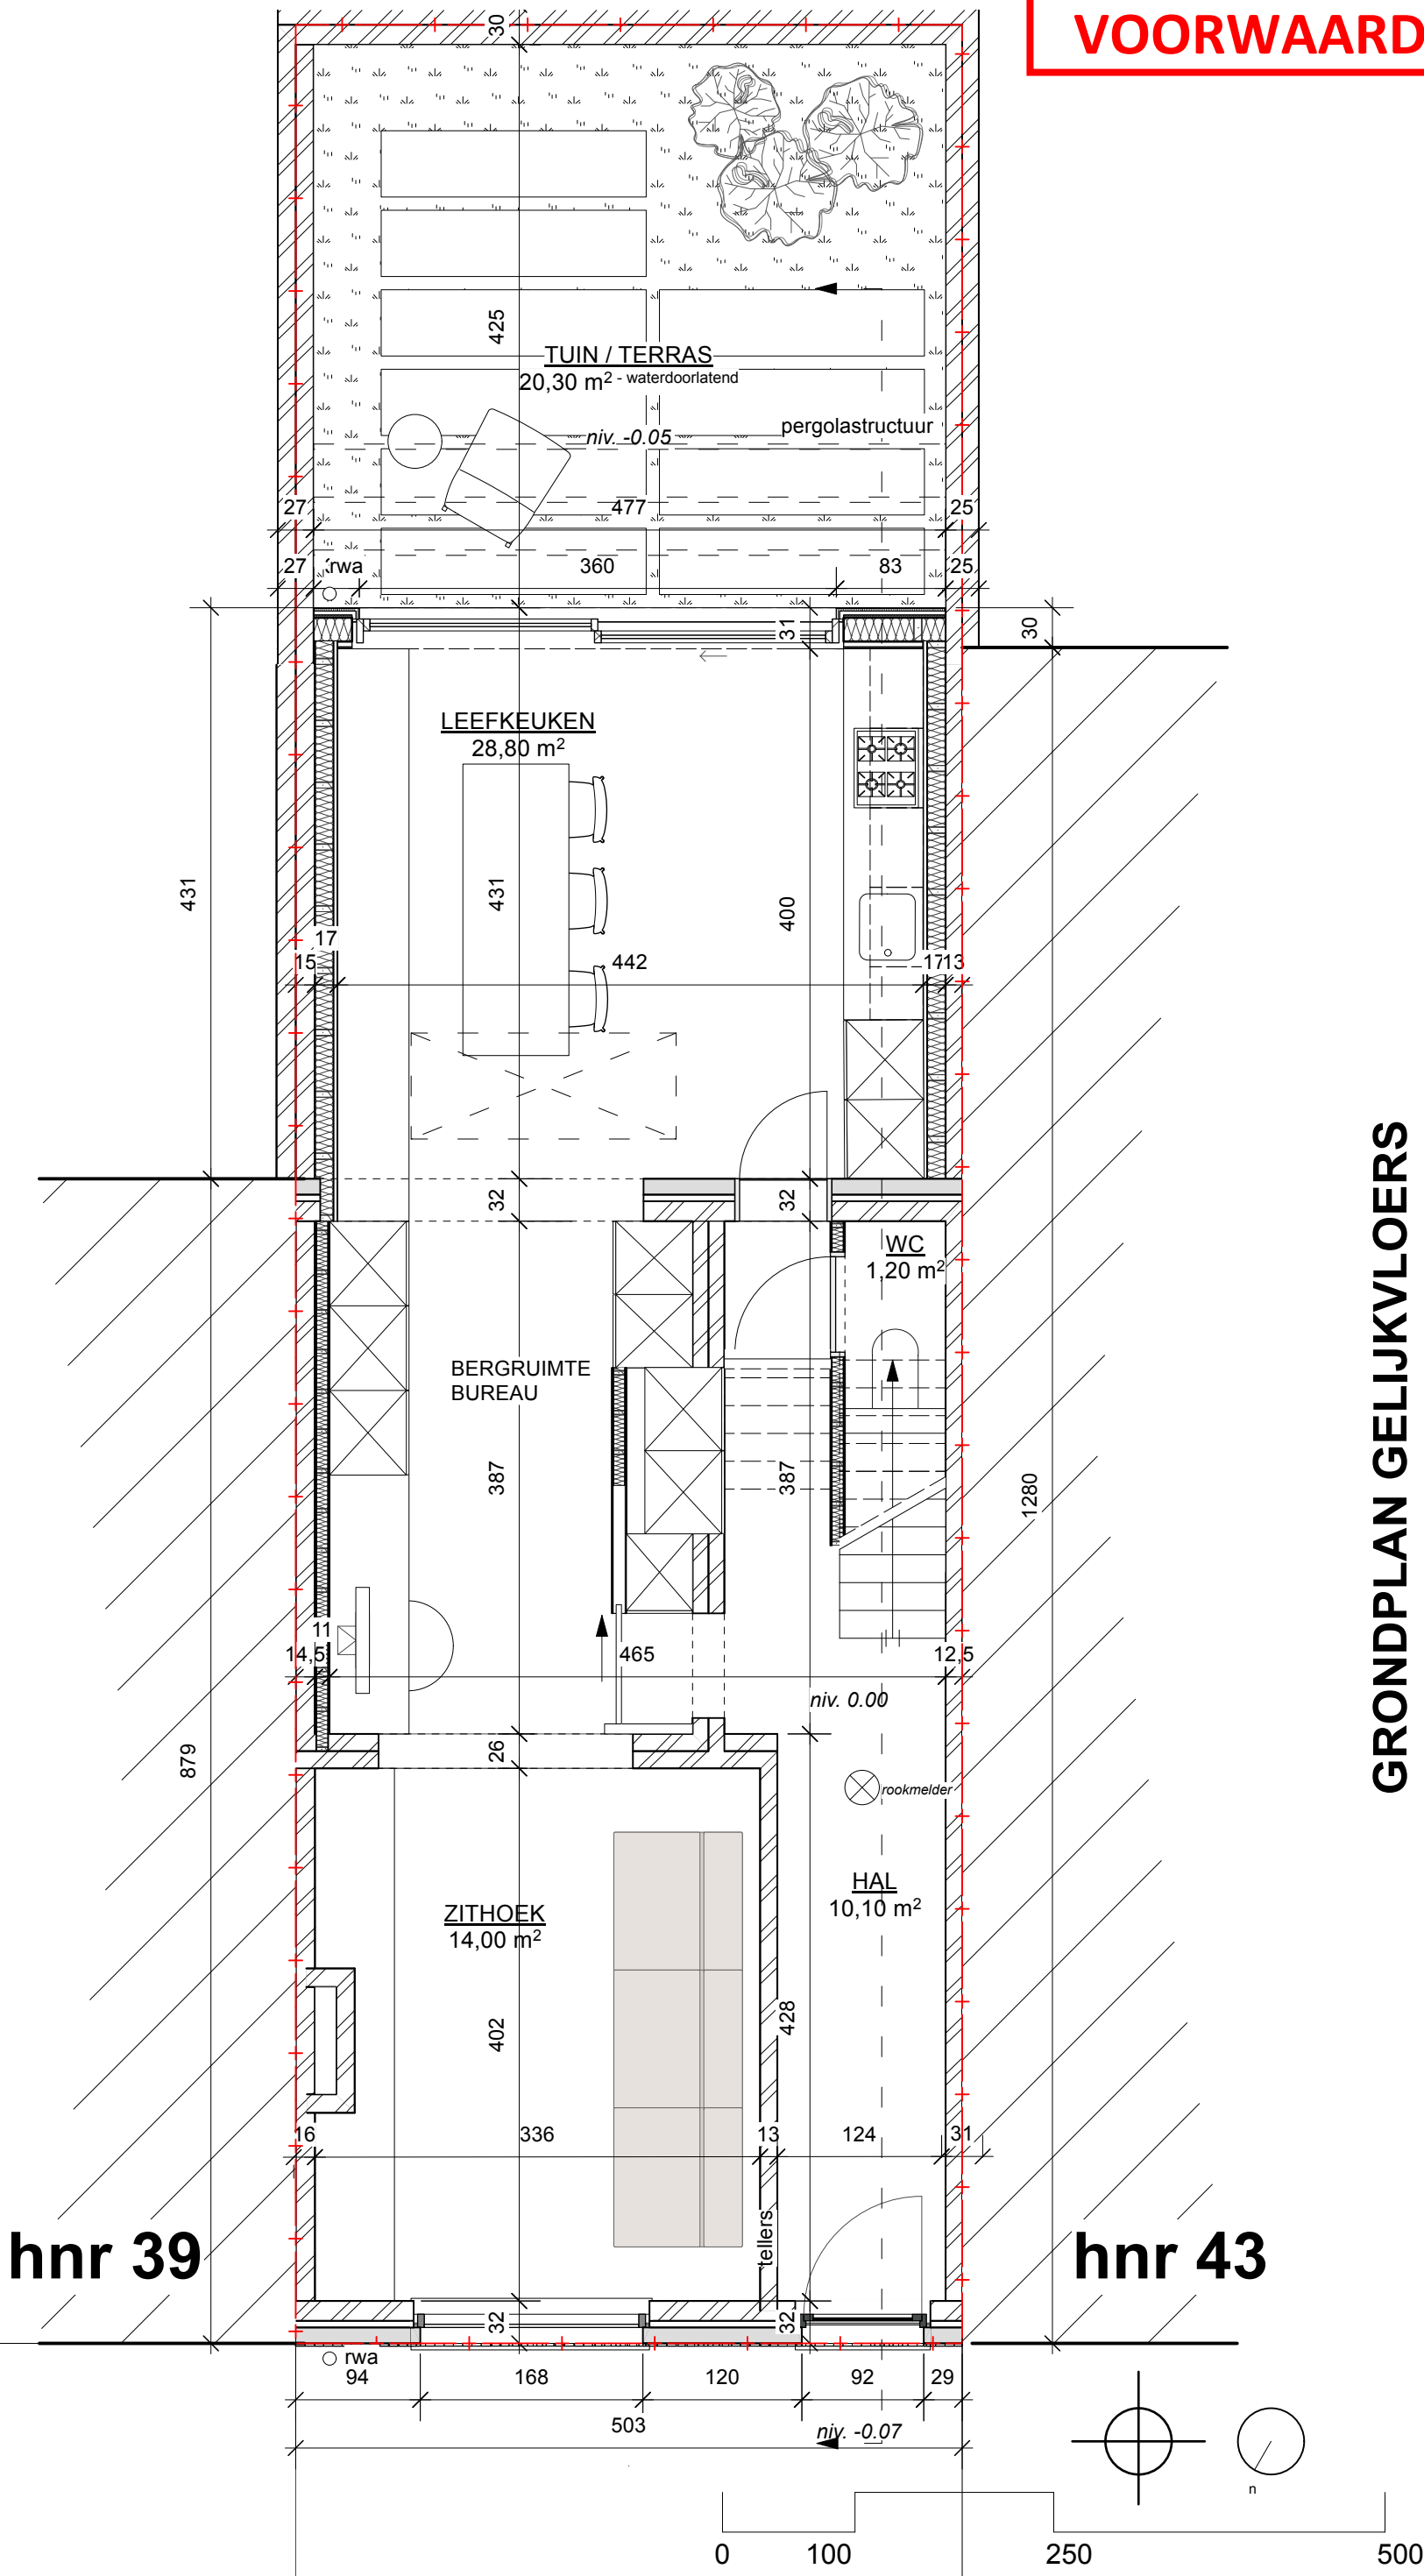

GRONDPLAN GELIJKVLOERS
nieuwe toestand

Inge Vaernewyck & Lieven Knockaert
Schaverdijnstraat 41 - 9000 Gent

BA_WONING_P_N_0

Schaal 1:50