


SCHAUERDIJNSTRAAT 41
9000 GENT
GENT 16 AFD SECTIE K n° 923E4

PERCEEL OPP.	+/- 88,3 m²
BEBOUWDE OPP.	64,6 m²
BEWOONBARE OPP.	135 m²
VOLUME	475 m³

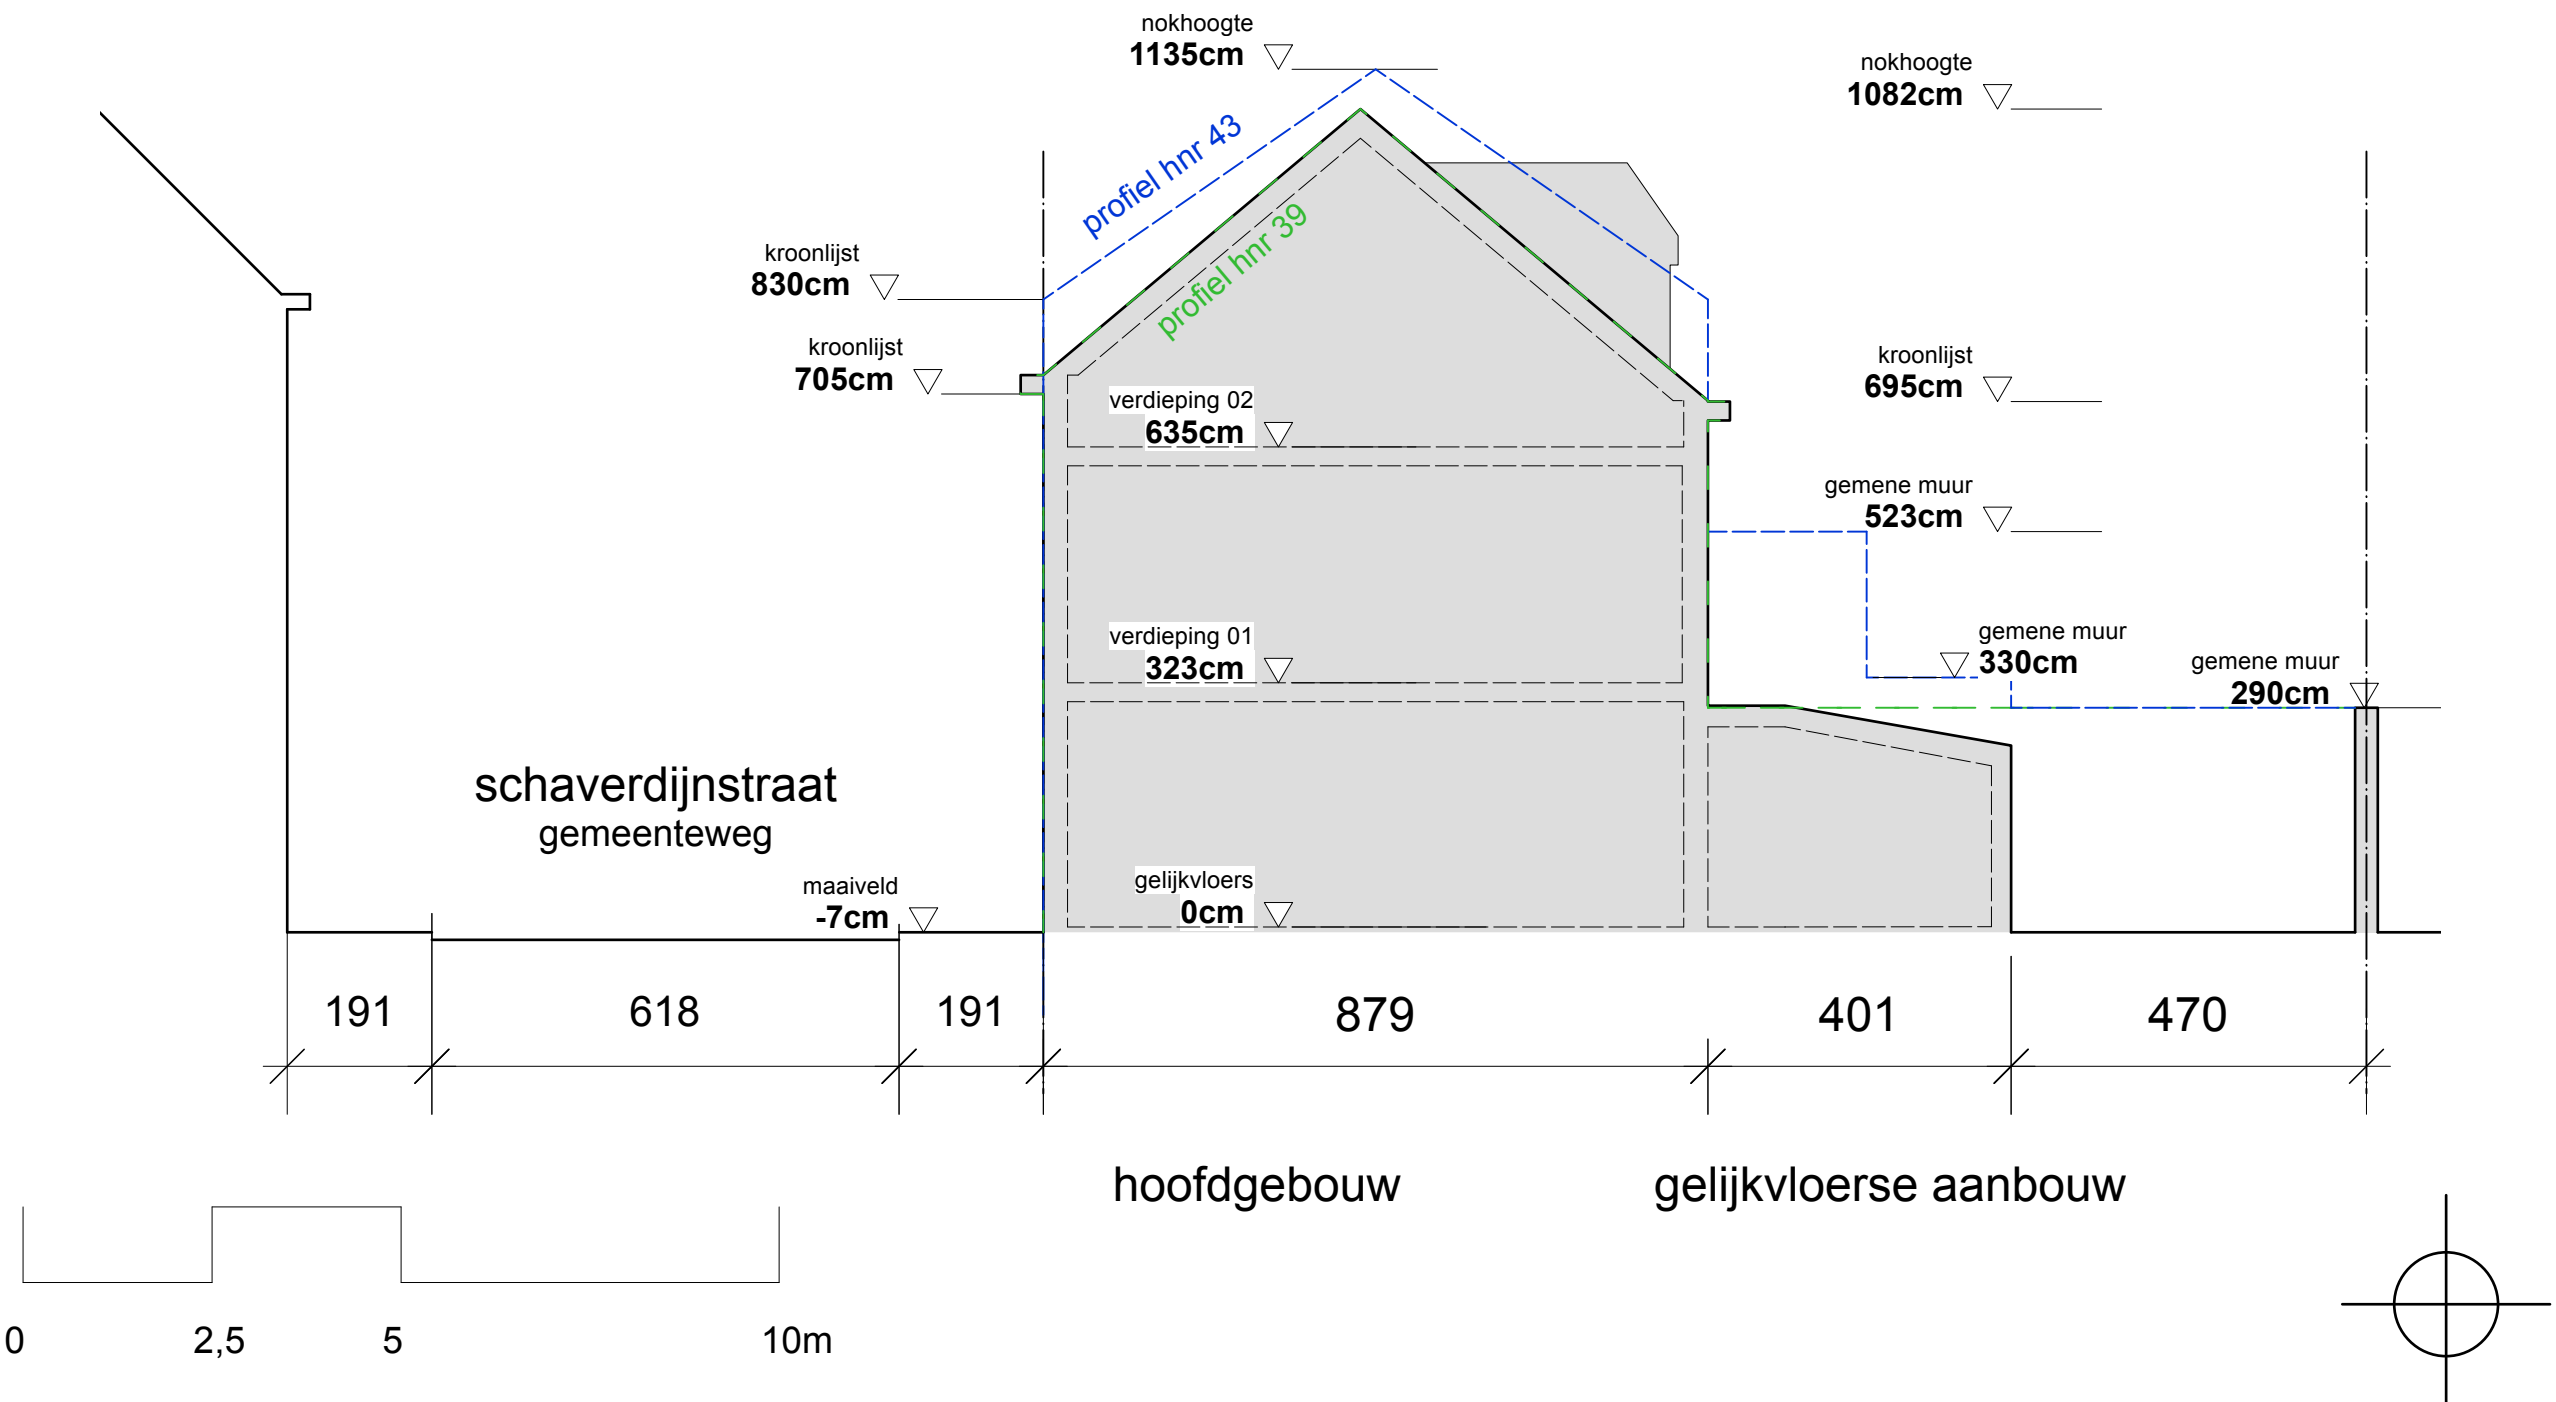

TERREINSNEDE
bestaande toestand