


ZIE BIJZONDERE
VOORWAARDE(N)

SCHAUVERDIJNSTRAAT 41
9000 GENT
GENT 16 AFD SECTIE K n° 923E4

PERCEEL OPP. +/- 88,3 m²
BEBOUWDE OPP. 65,9 m²
BEWOONBARE OPP. 136 m²
VOLUME 480 m³

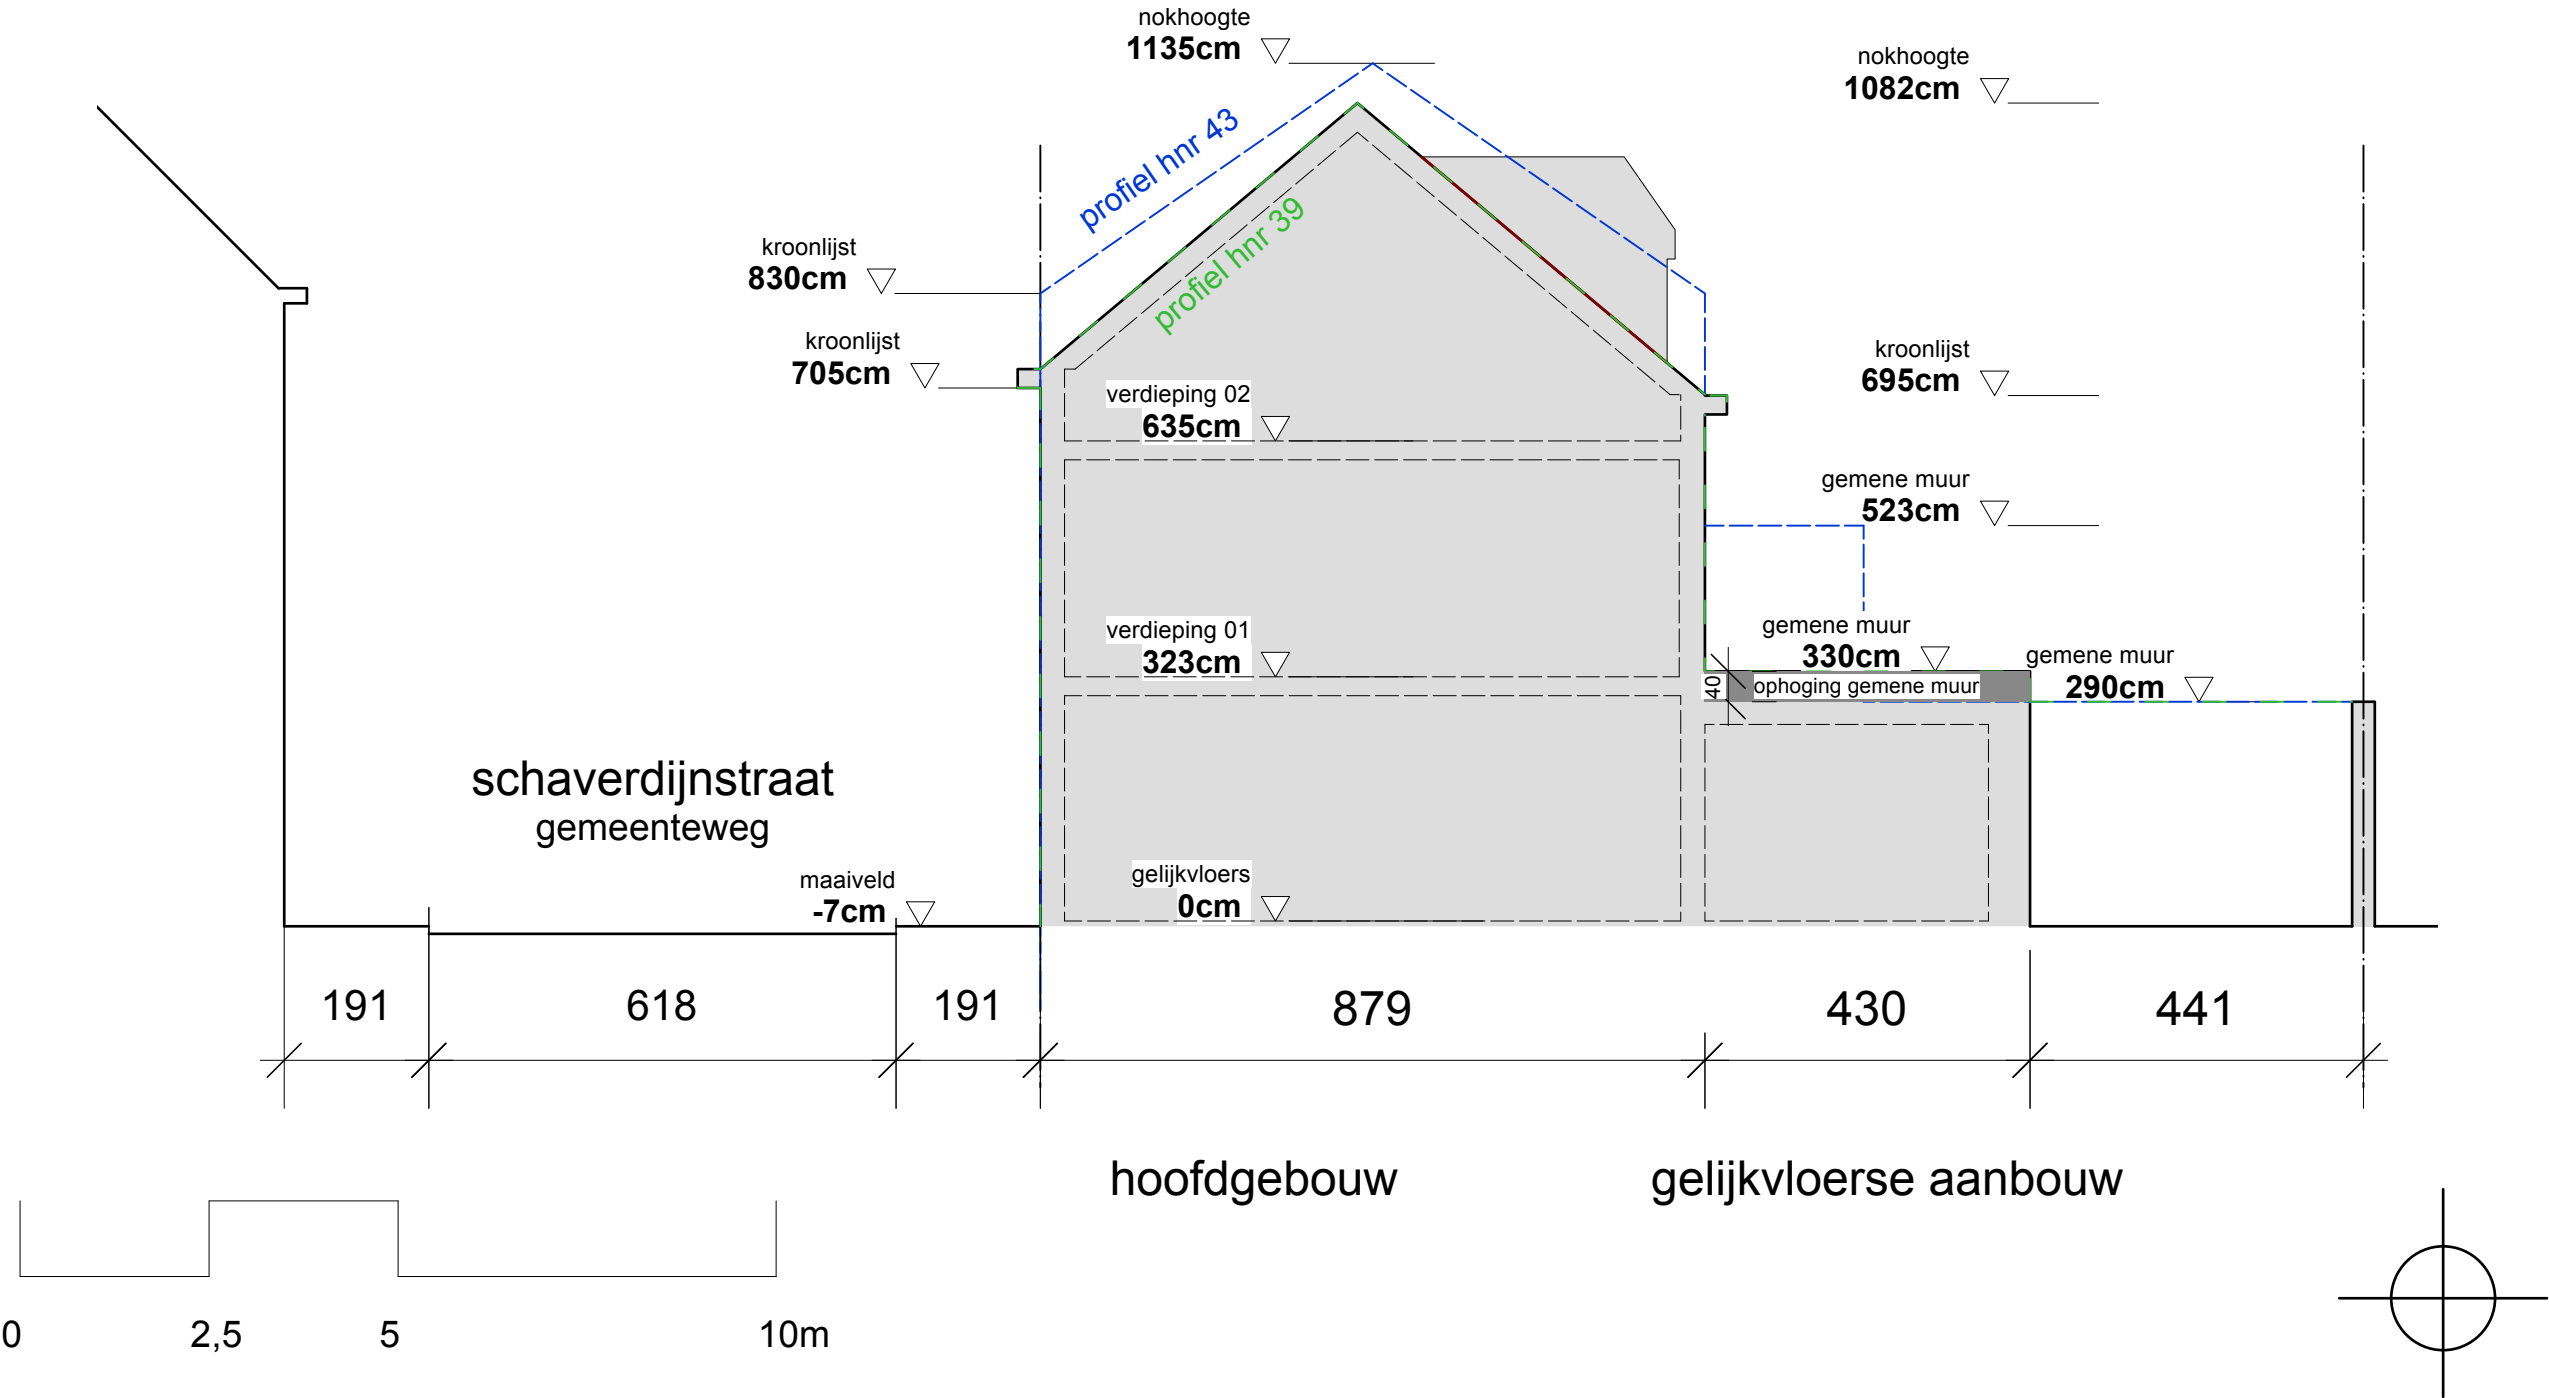

TERREINSNEDE
nieuwe toestand

Inge Vaernewyck & Lieveknockaert
Schaverdijnstraat 41 - 9000 Gent

BA_WONING_T_N_1

Schaal 1:100