


Deze aanvraag betreft uitsluitend
de totem en tuinmuur tussen
rooilijn en voorbouwlijn

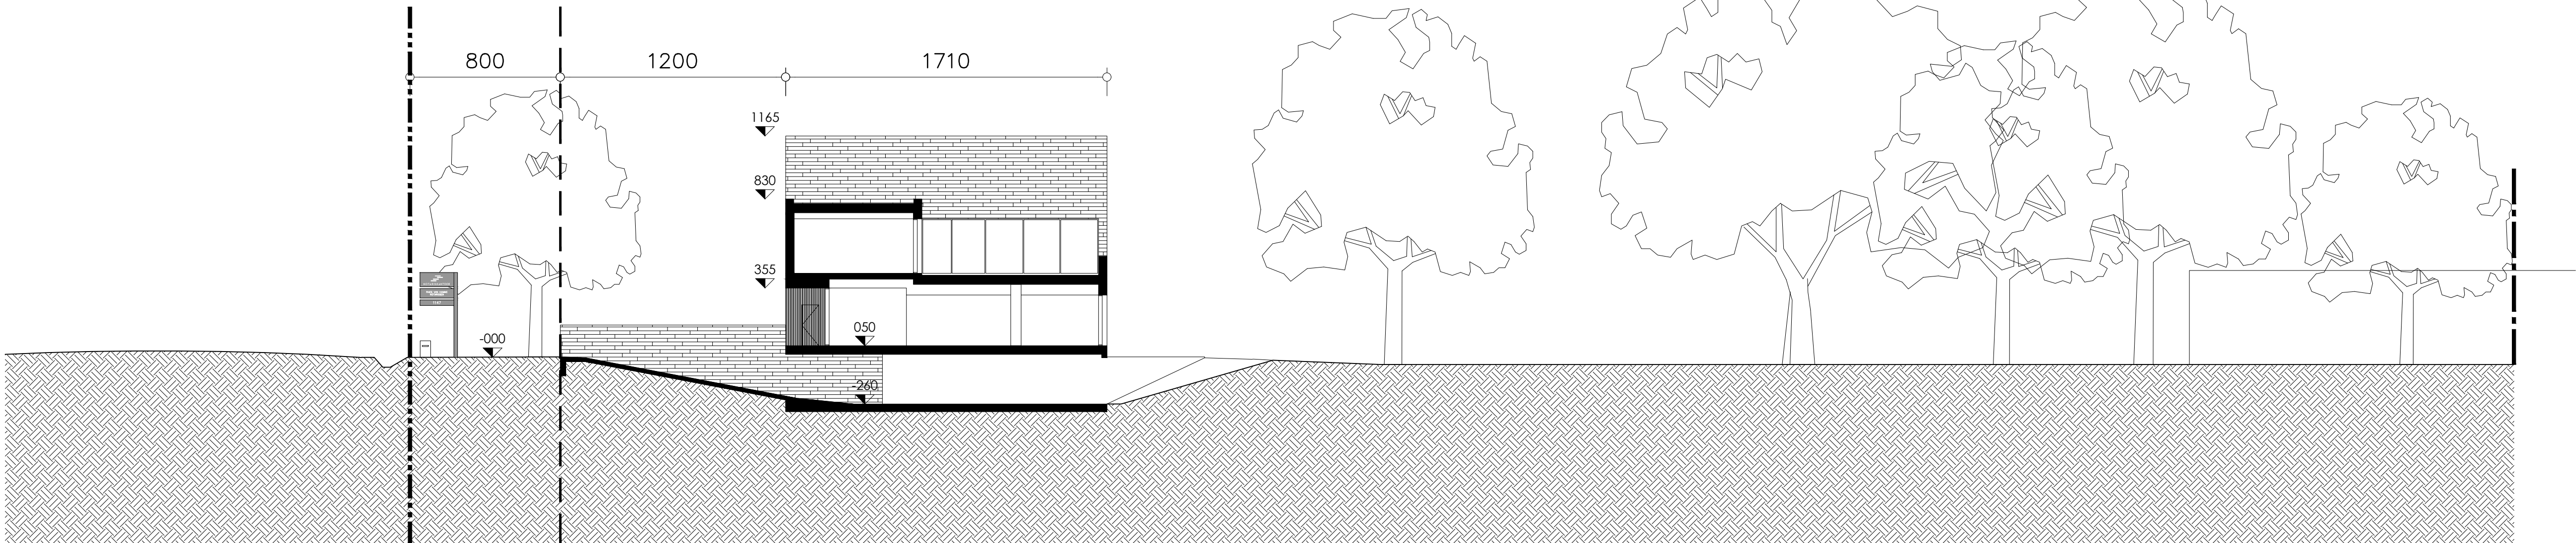

ZIE BIJZONDERE
VOORWAARDE(N)

NEST NOTARIAAT SINT-DENIJS-WESTREM
vernieuwen publiciteitstotem en nieuw deel tuinmuur
Kortrijksesteenweg 1147
9051 GENT (Sint-Denijs-Westrem)

kadaster: Afd. 25, Sectie B, nr. 98 E

BOUWHEER

Nest Burg. Comm. VA
Stijn Raes, bijzondere volmachtdrager
Vaarseelstraat 2
9800 DRONGEN

T +32 9 225 72 88
F +32 9 224 30 67
StijnRaes@RVH-Notarissen.be

Stijn Raes
bijzondere volmachtdrager

ARCHITECT

ABSCIS ARCHITECTEN BV
Sint-Margrietstraat 15 | B - 9000 GENT

T +32 9 244 60 20
F +32 9 244 60 29
info@abszis.be

ir. arch. Arthur Van Cauwenberghie
zaakvoerder

**ABSCIS
ARCHITECTEN**

AANVRAAG VAN OMGEVINGSVERGUNNING

Terreinprofiel

Nieuwe toestand

schaal 1/200
datum 28-03-2025
dossier 1256A
plan nr. 04/17

1256A_3P_250328_ADE_bouwaanvraag.dwg | printed: 10/04/2025 17:43:32