
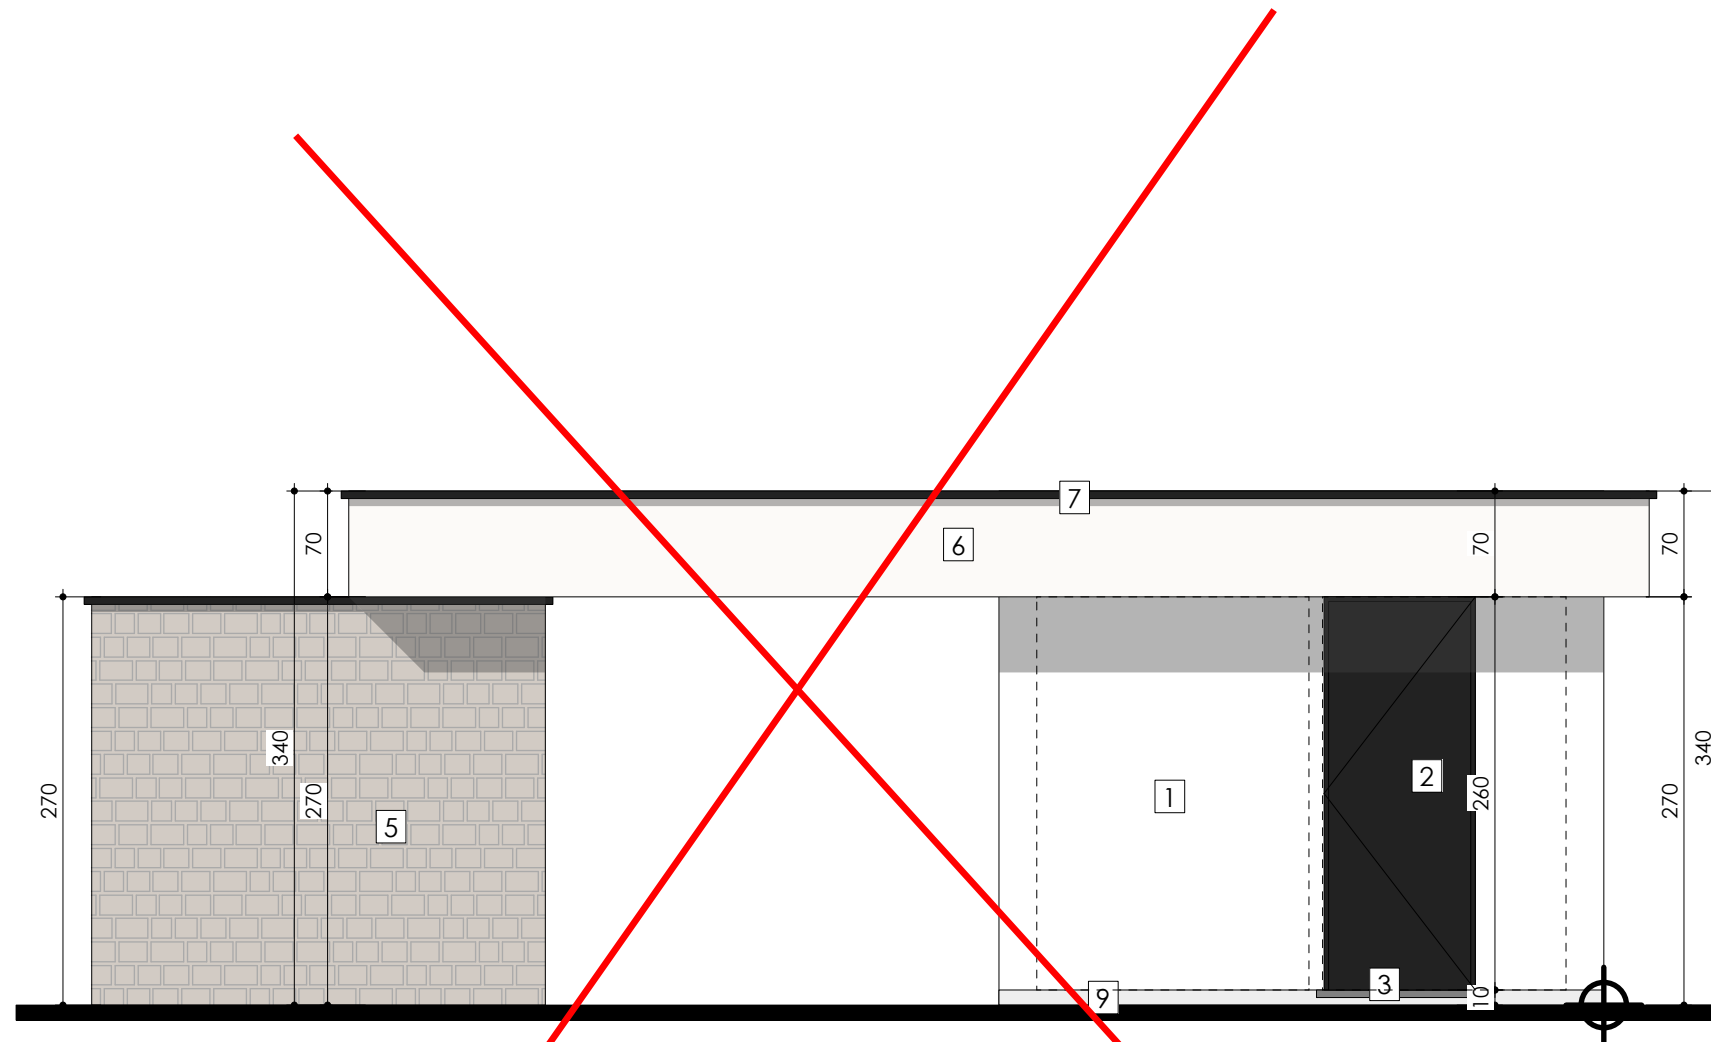


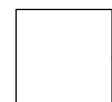

 Achtergevel tuinlounge met tuinberging -Bestaande toestand = Nieuwe toestand (te regulariseren)
Schaal: 1:50

uitgesloten van de vergunning