


uitgesloten van de
vergunning

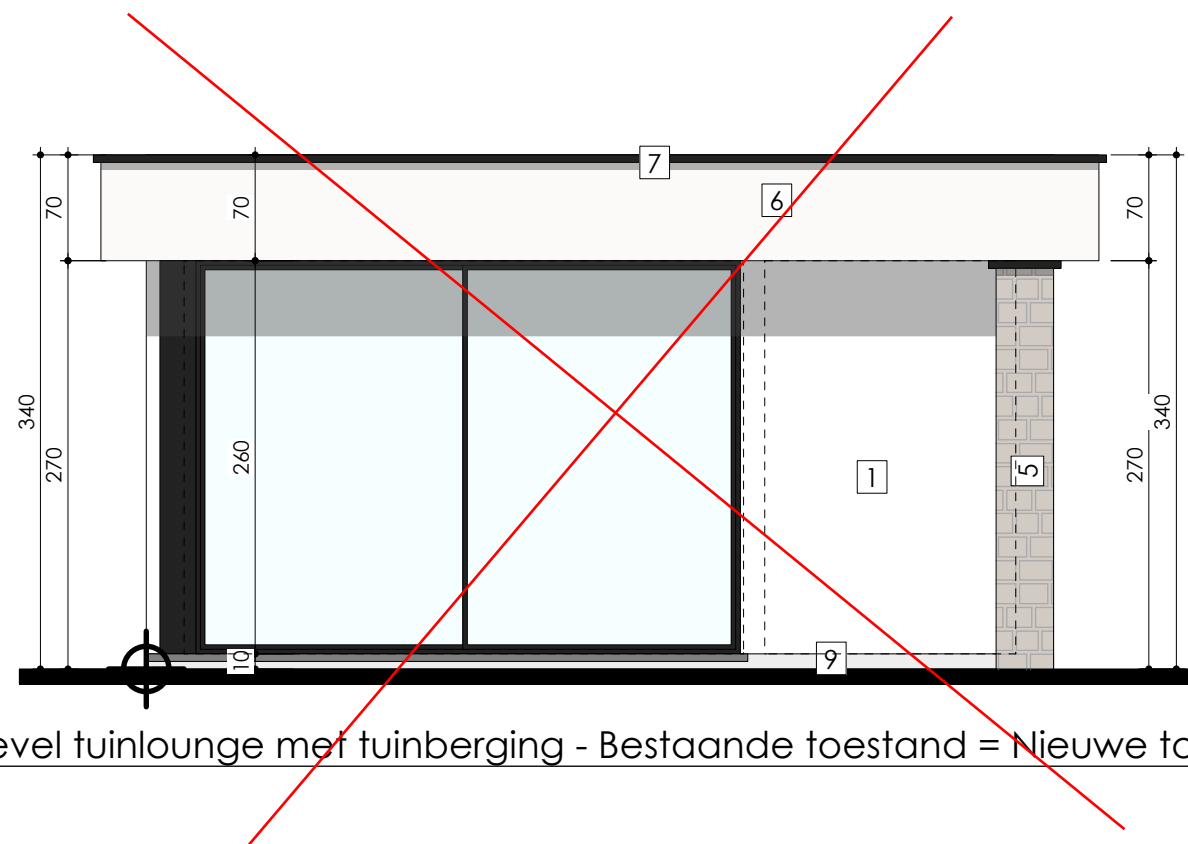

Rechter zijgevel tuinlounge met tuinberging - Bestaande toestand = Nieuwe toestand (te regulariseren)
Schaal: 1:50