


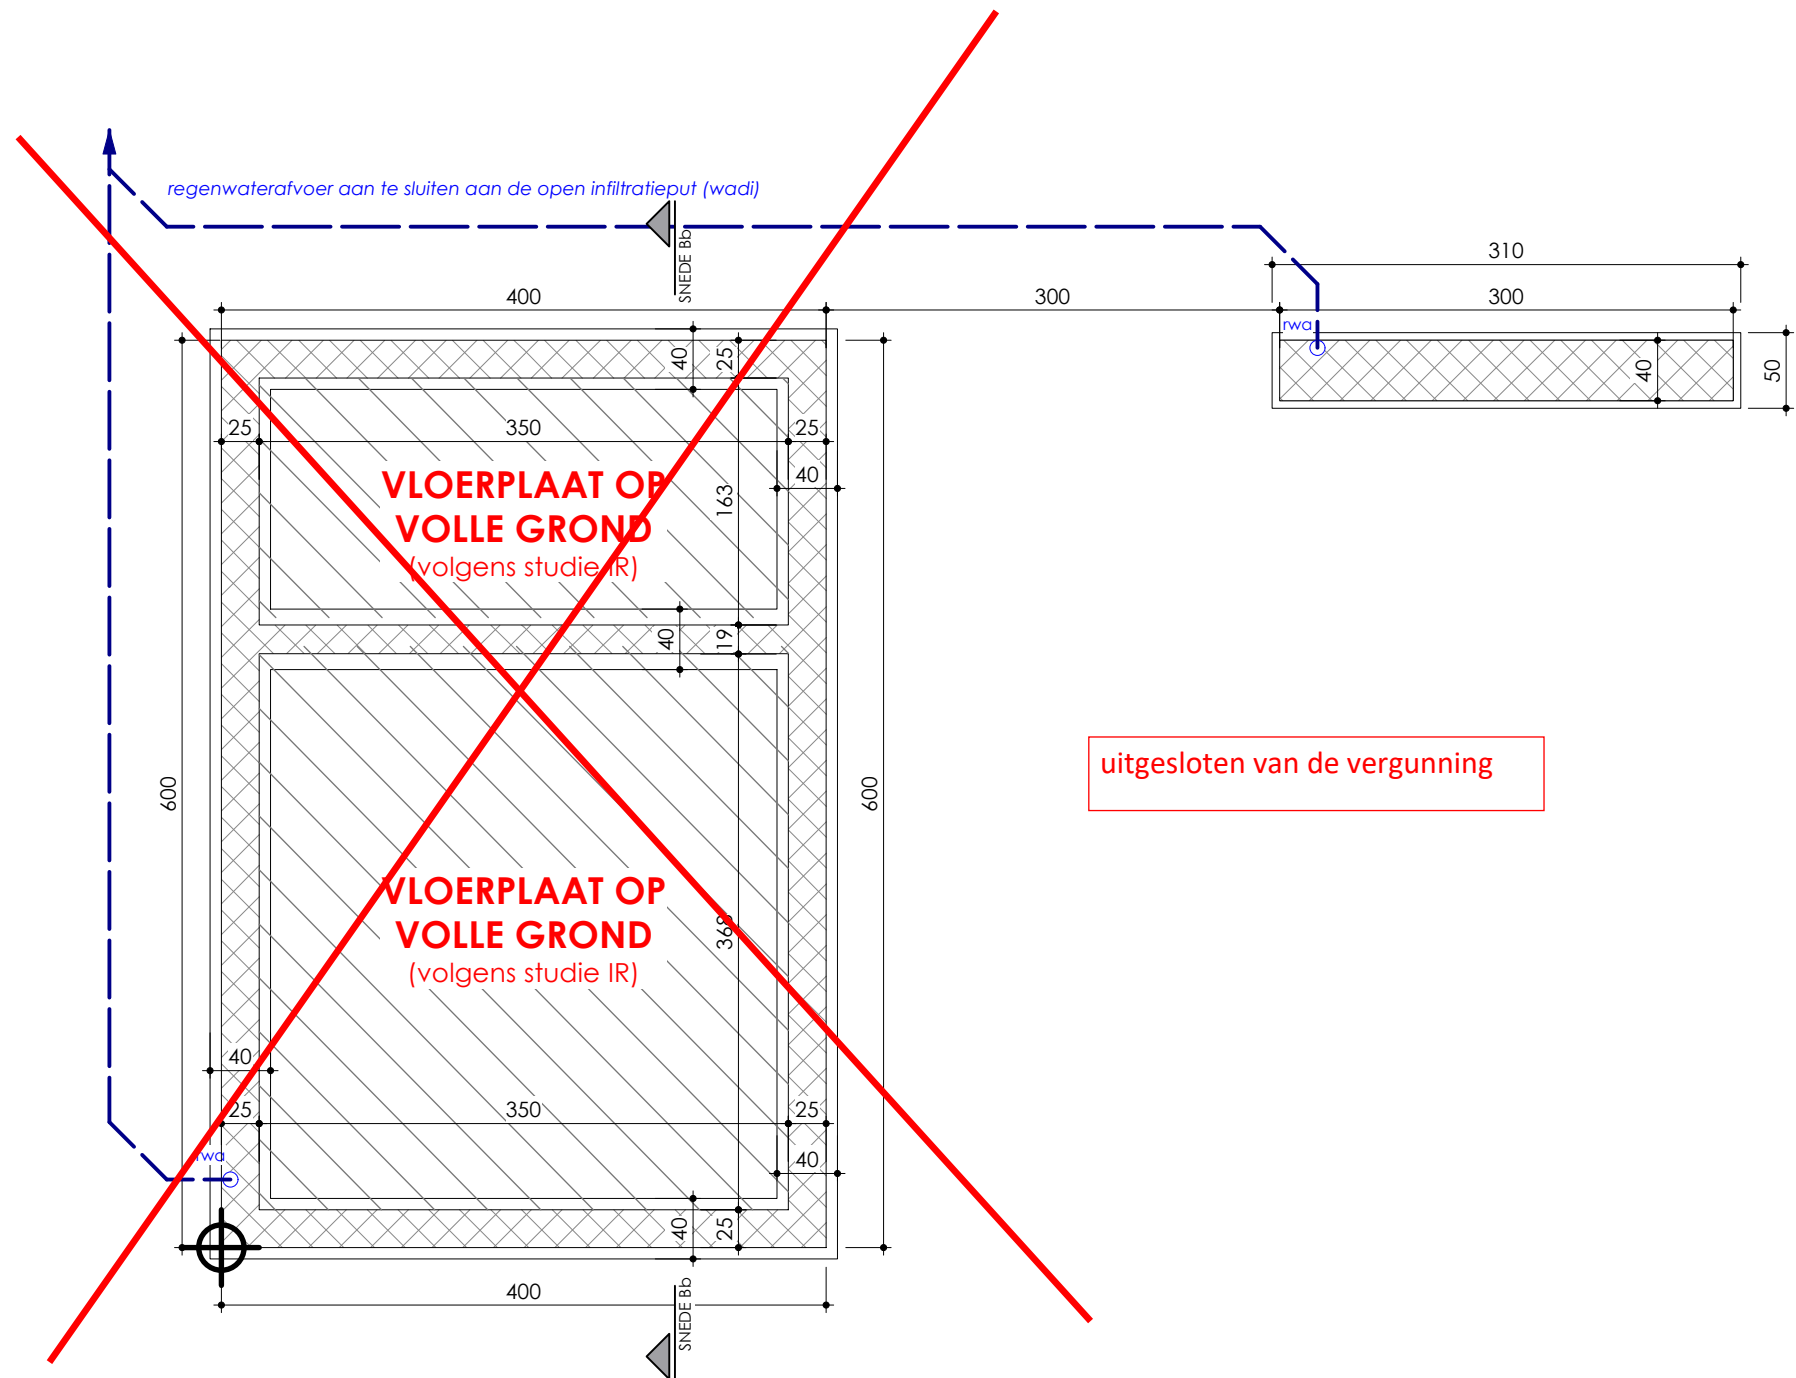

Fundering Tuinlounge met tuinberging - Bestaande toestand = Nieuwe toestand (te regulariseren)
Schaal: 1:50