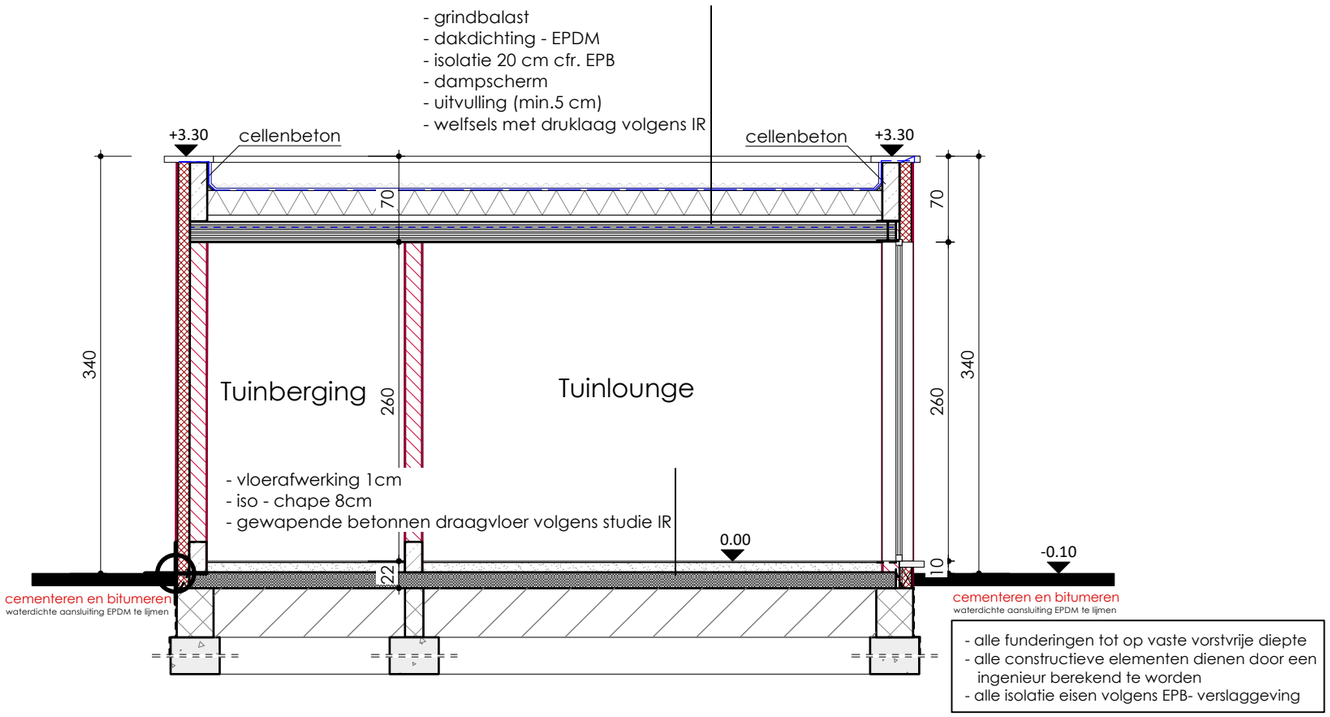

Snede Tuinlounge met tuinberging- Vergunde toestand

Schaal: 1:50