


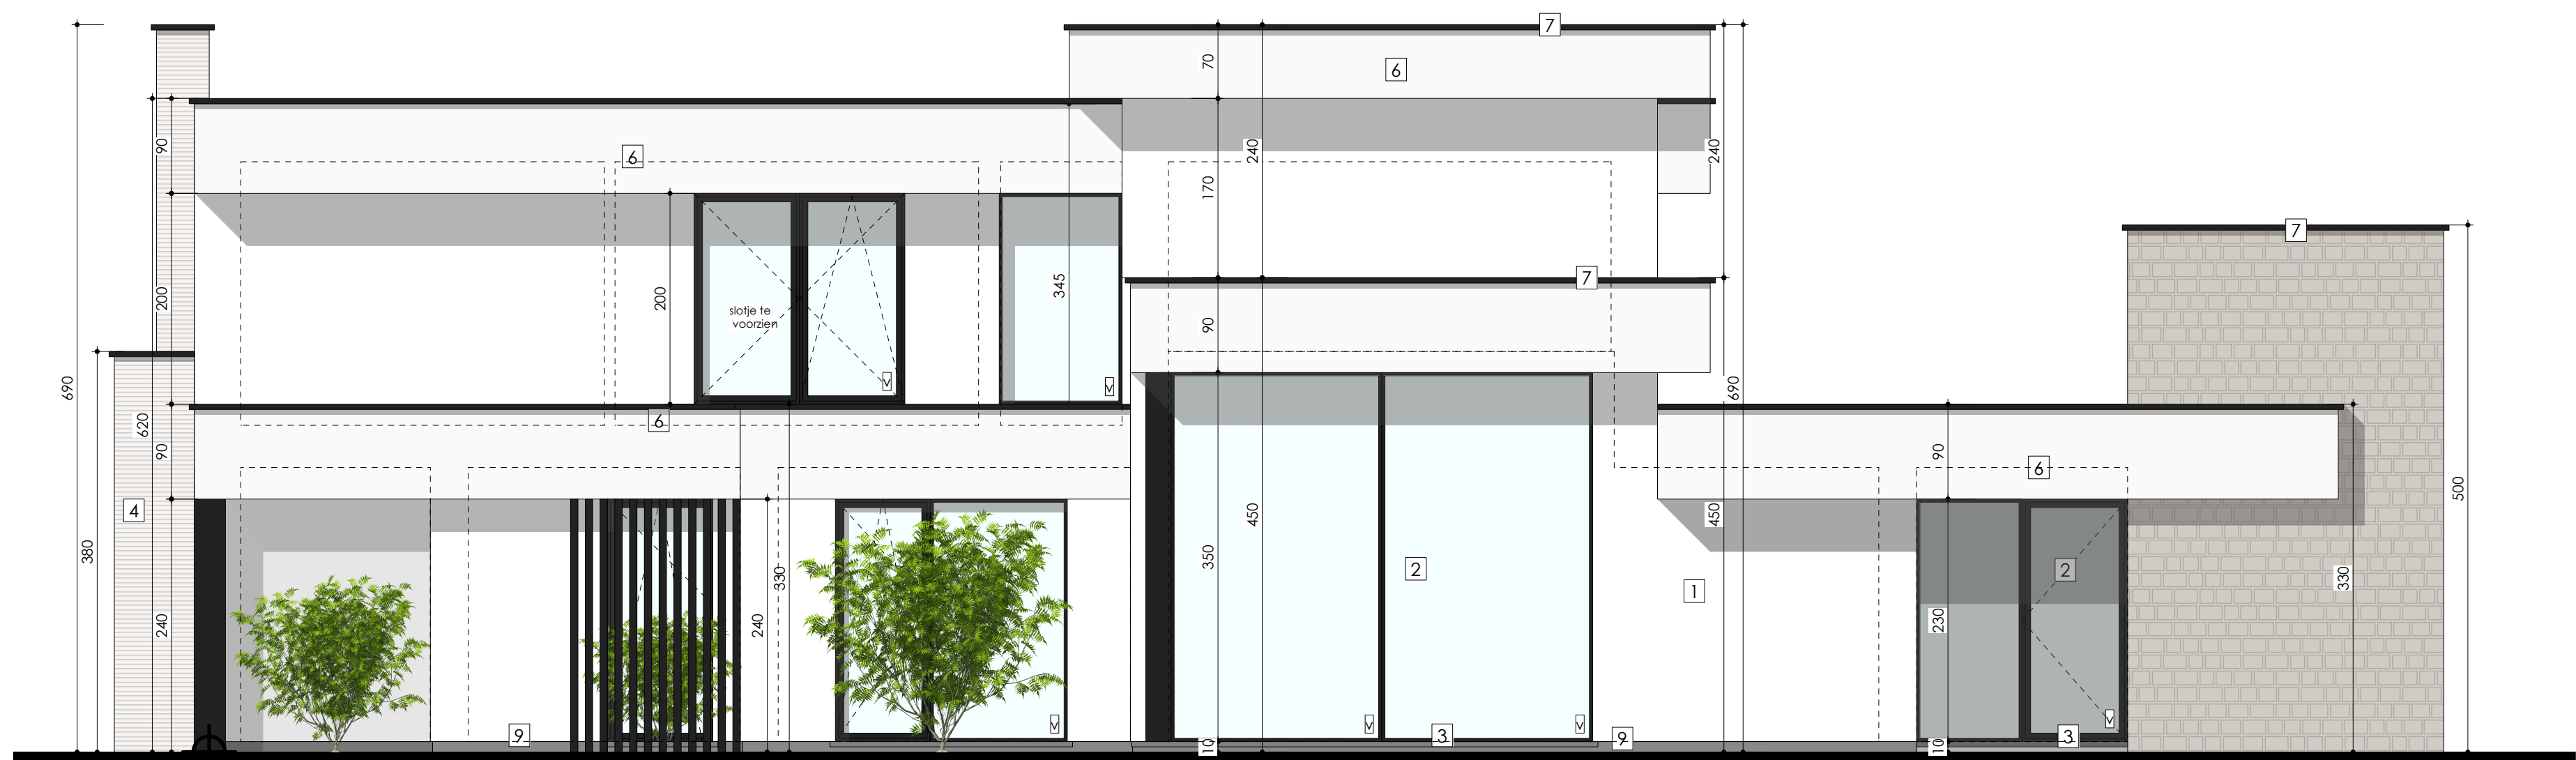

Rechter zijgevel - Bestaande toestand = Nieuwe toestand (te regulariseren)
Schaal: 1:50

**ZIE BIJZONDERE
VOORWAARDE(N)**