


Grondopp.
13a47ca

Eengezinswoning
Huisnummer 20

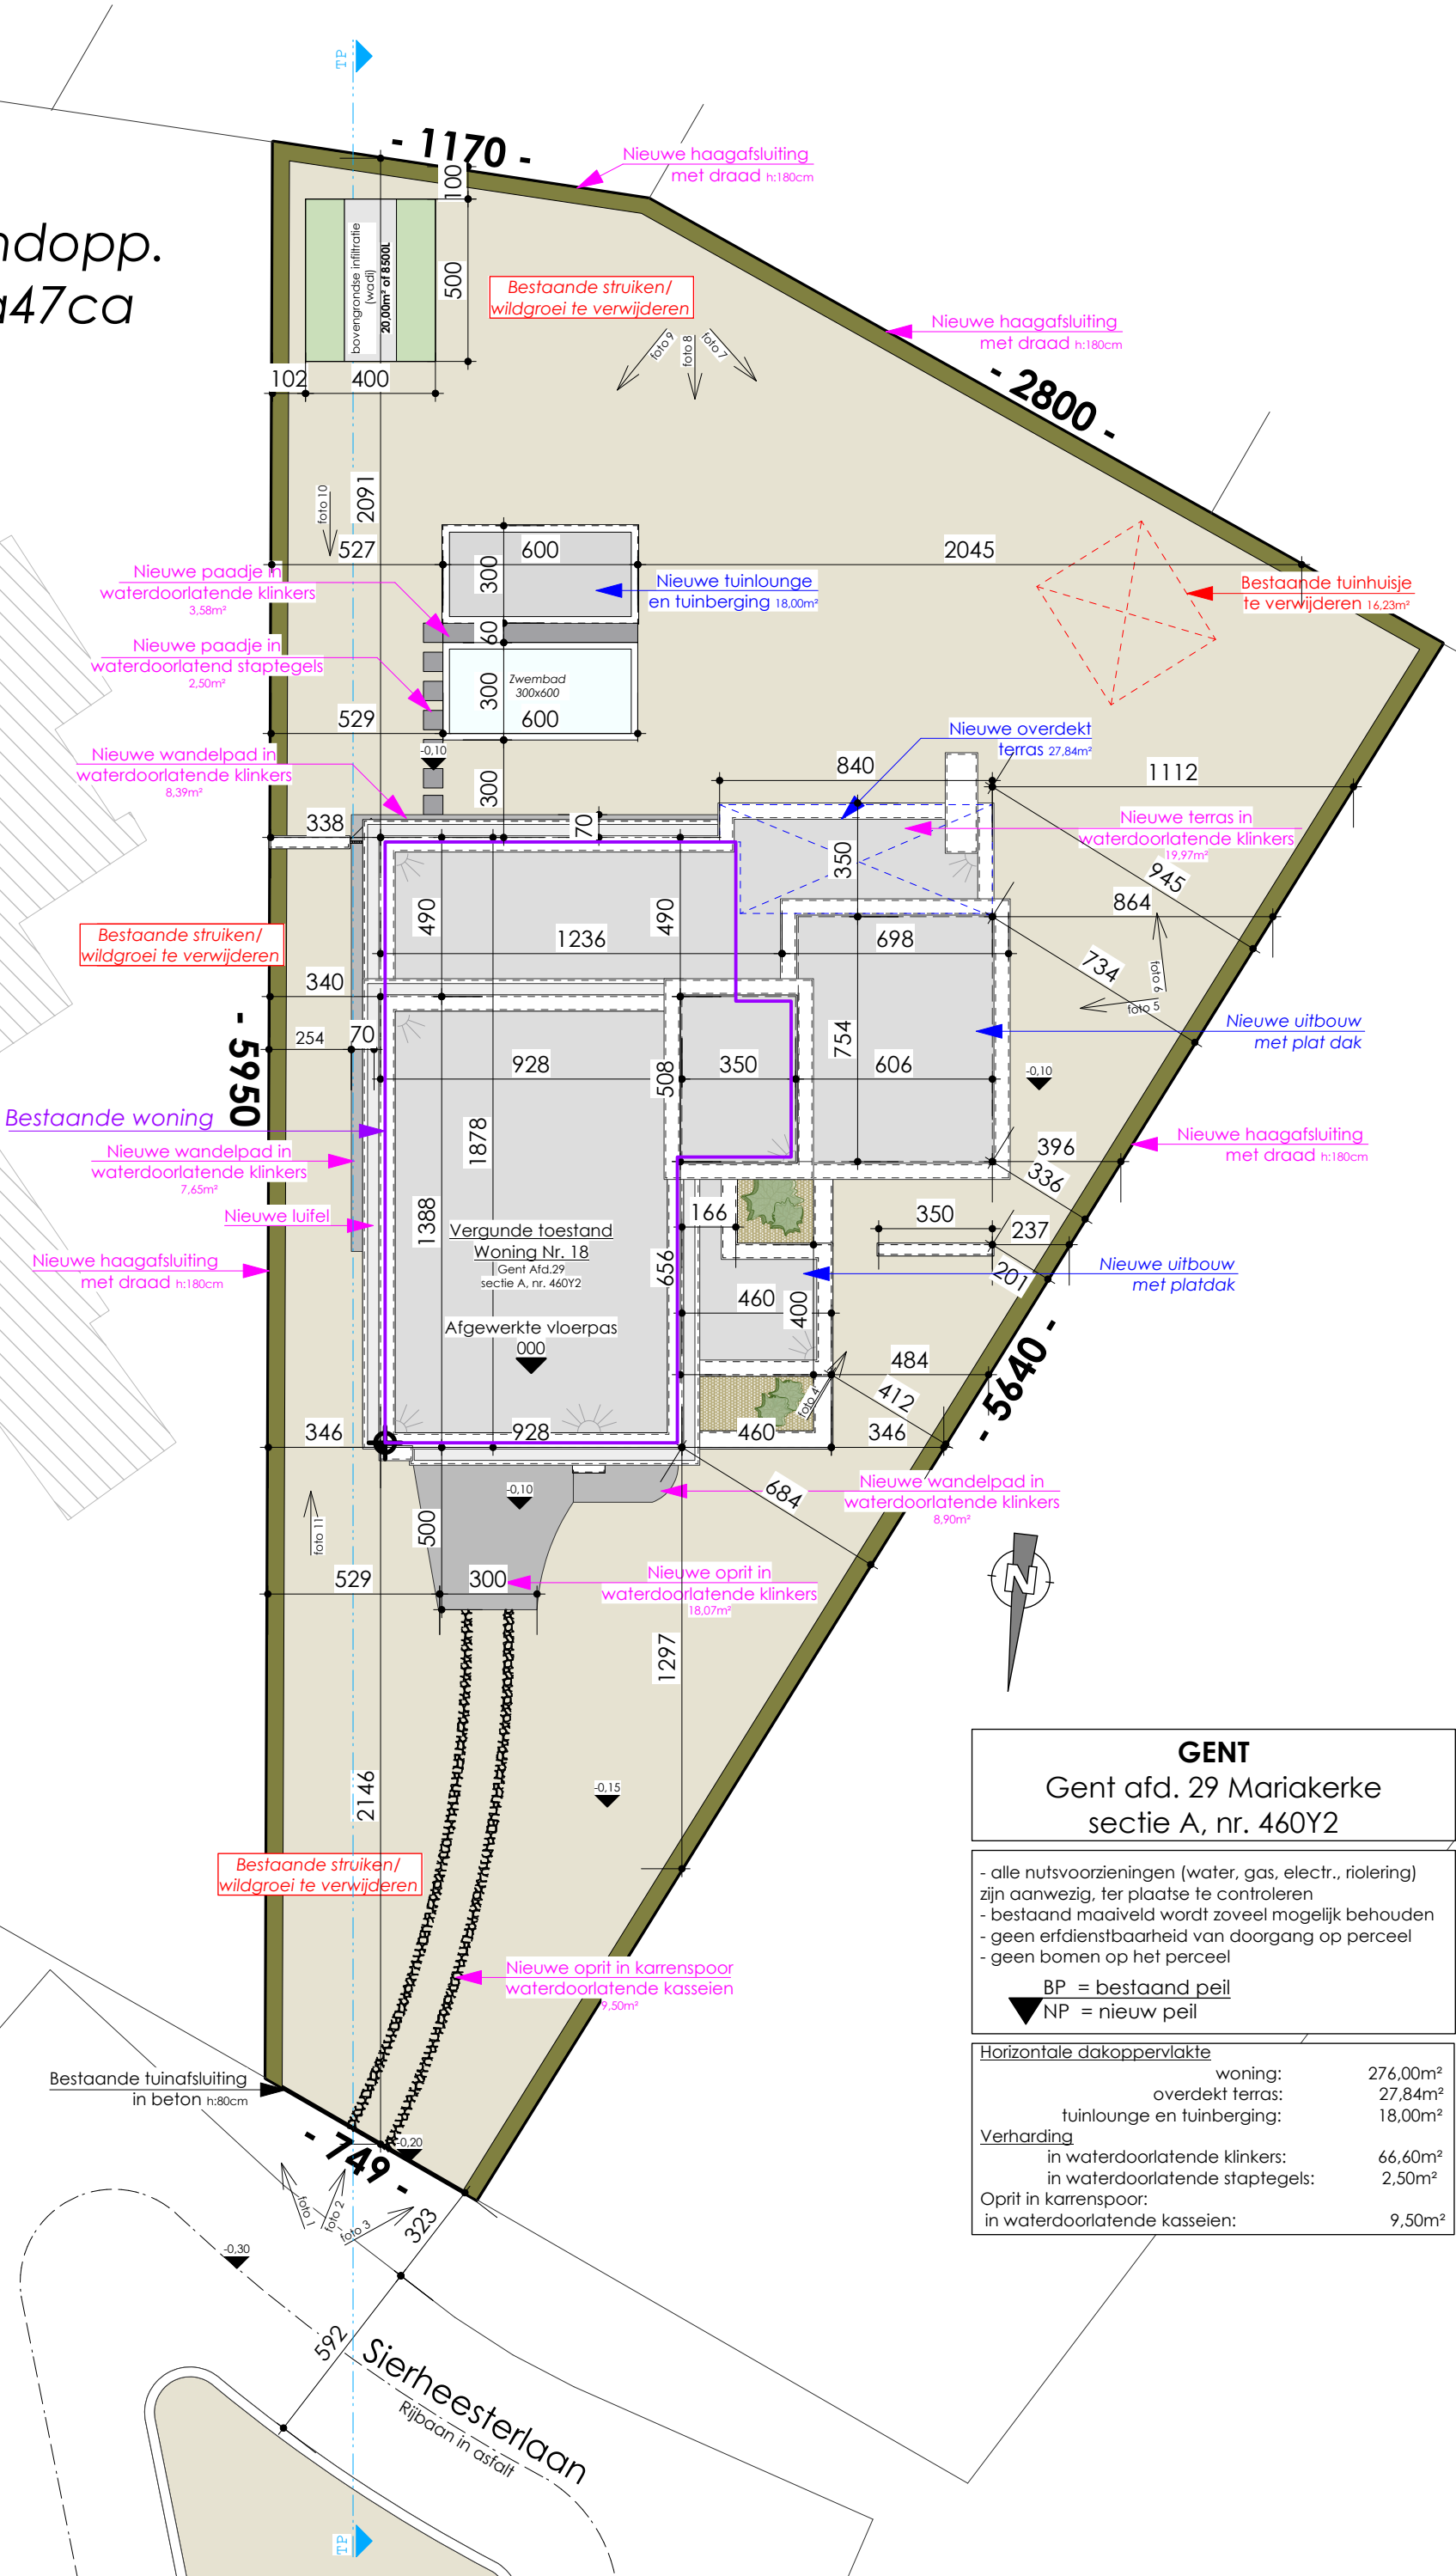

GENT
Gent afd. 29 Mariakerke
sectie A, nr. 460Y2

- alle nutsvoorzieningen (water, gas, electr., riolering) zijn aanwezig, ter plaatse te controleren
- bestaand maaiveld wordt zoveel mogelijk behouden
- geen erfdienstbaarheid van doorgang op perceel
- geen bomen op het perceel

BP = bestaand peil
NP = nieuw peil

Horizontale dakoppervlakte	
woning:	276,00m²
overdekt terras:	27,84m²
tuinlounge en tuinberging:	18,00m²

Verharding

in waterdoorlatende klinkers:	66,60m²
in waterdoorlatende staptegels:	2,50m²

Oprit in karrenspoor:

in waterdoorlatende kasseien:	9,50m²
-------------------------------	--------

Inplantingsplan - Vergunde toestand
Schaal: 1:200