


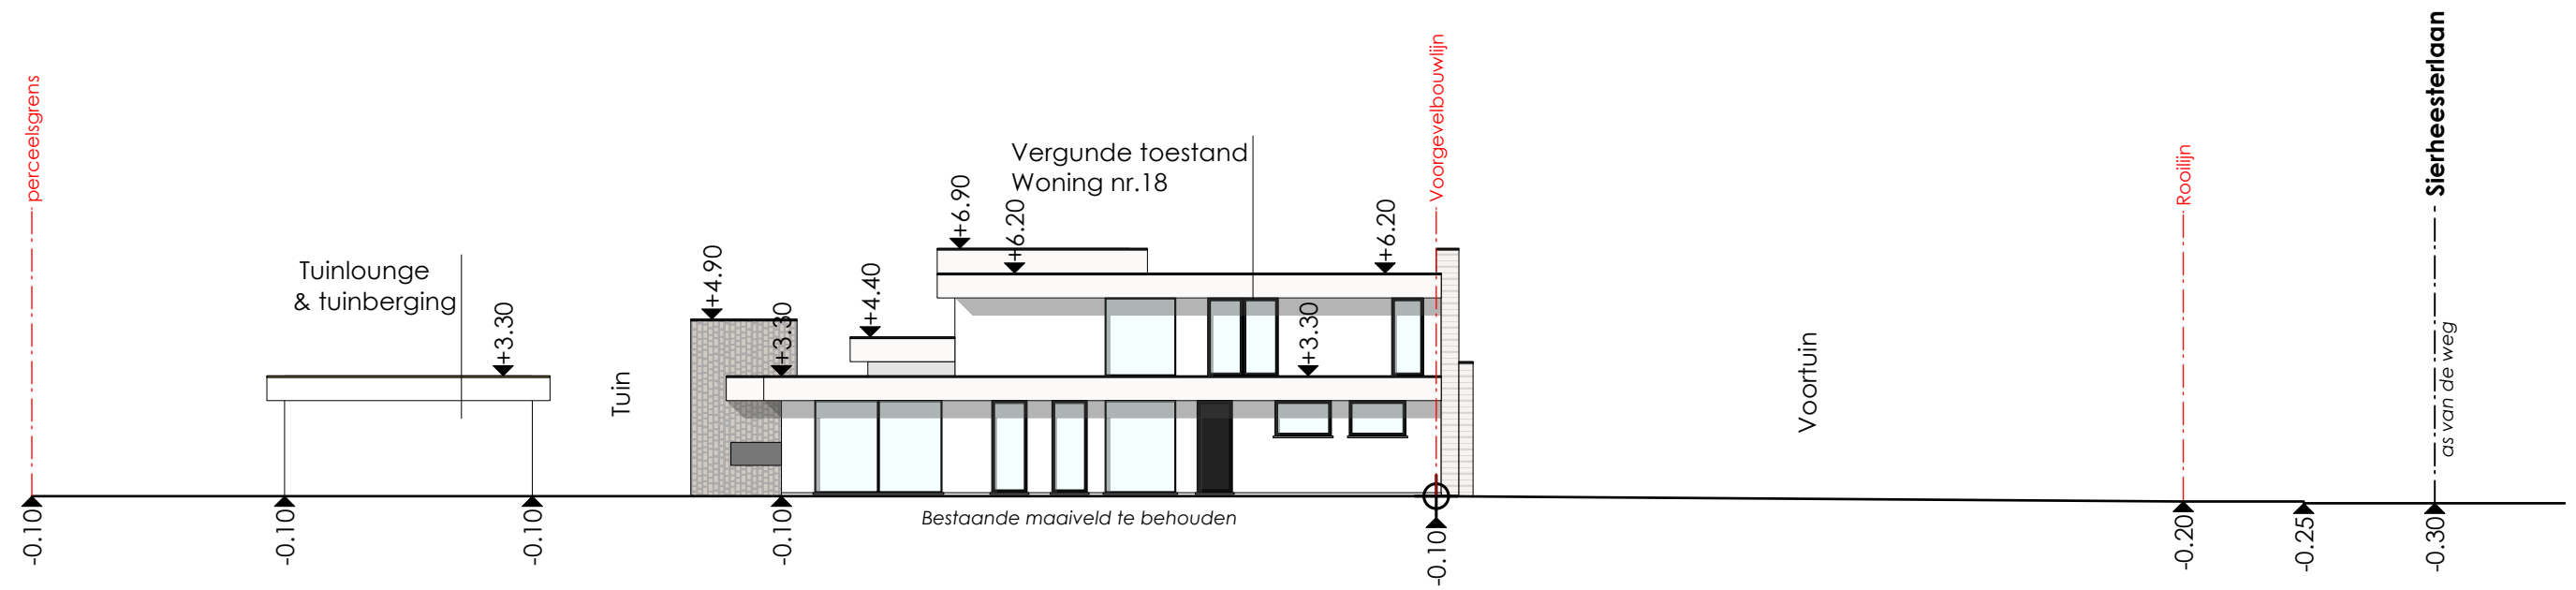

Terreinprofiel - Vergunde toestand
Schaal: 1:200