



Plat dak

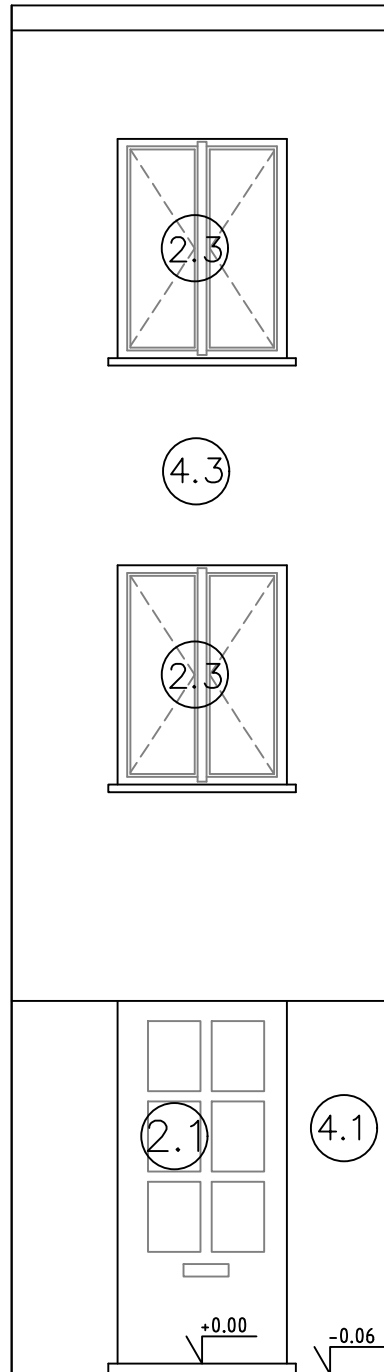

Voorgevel
Nieuwe toestand

Schaal 1/50

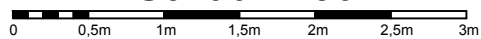

**ZIE BIJZONDERE
VOORWAARDE(N)**