


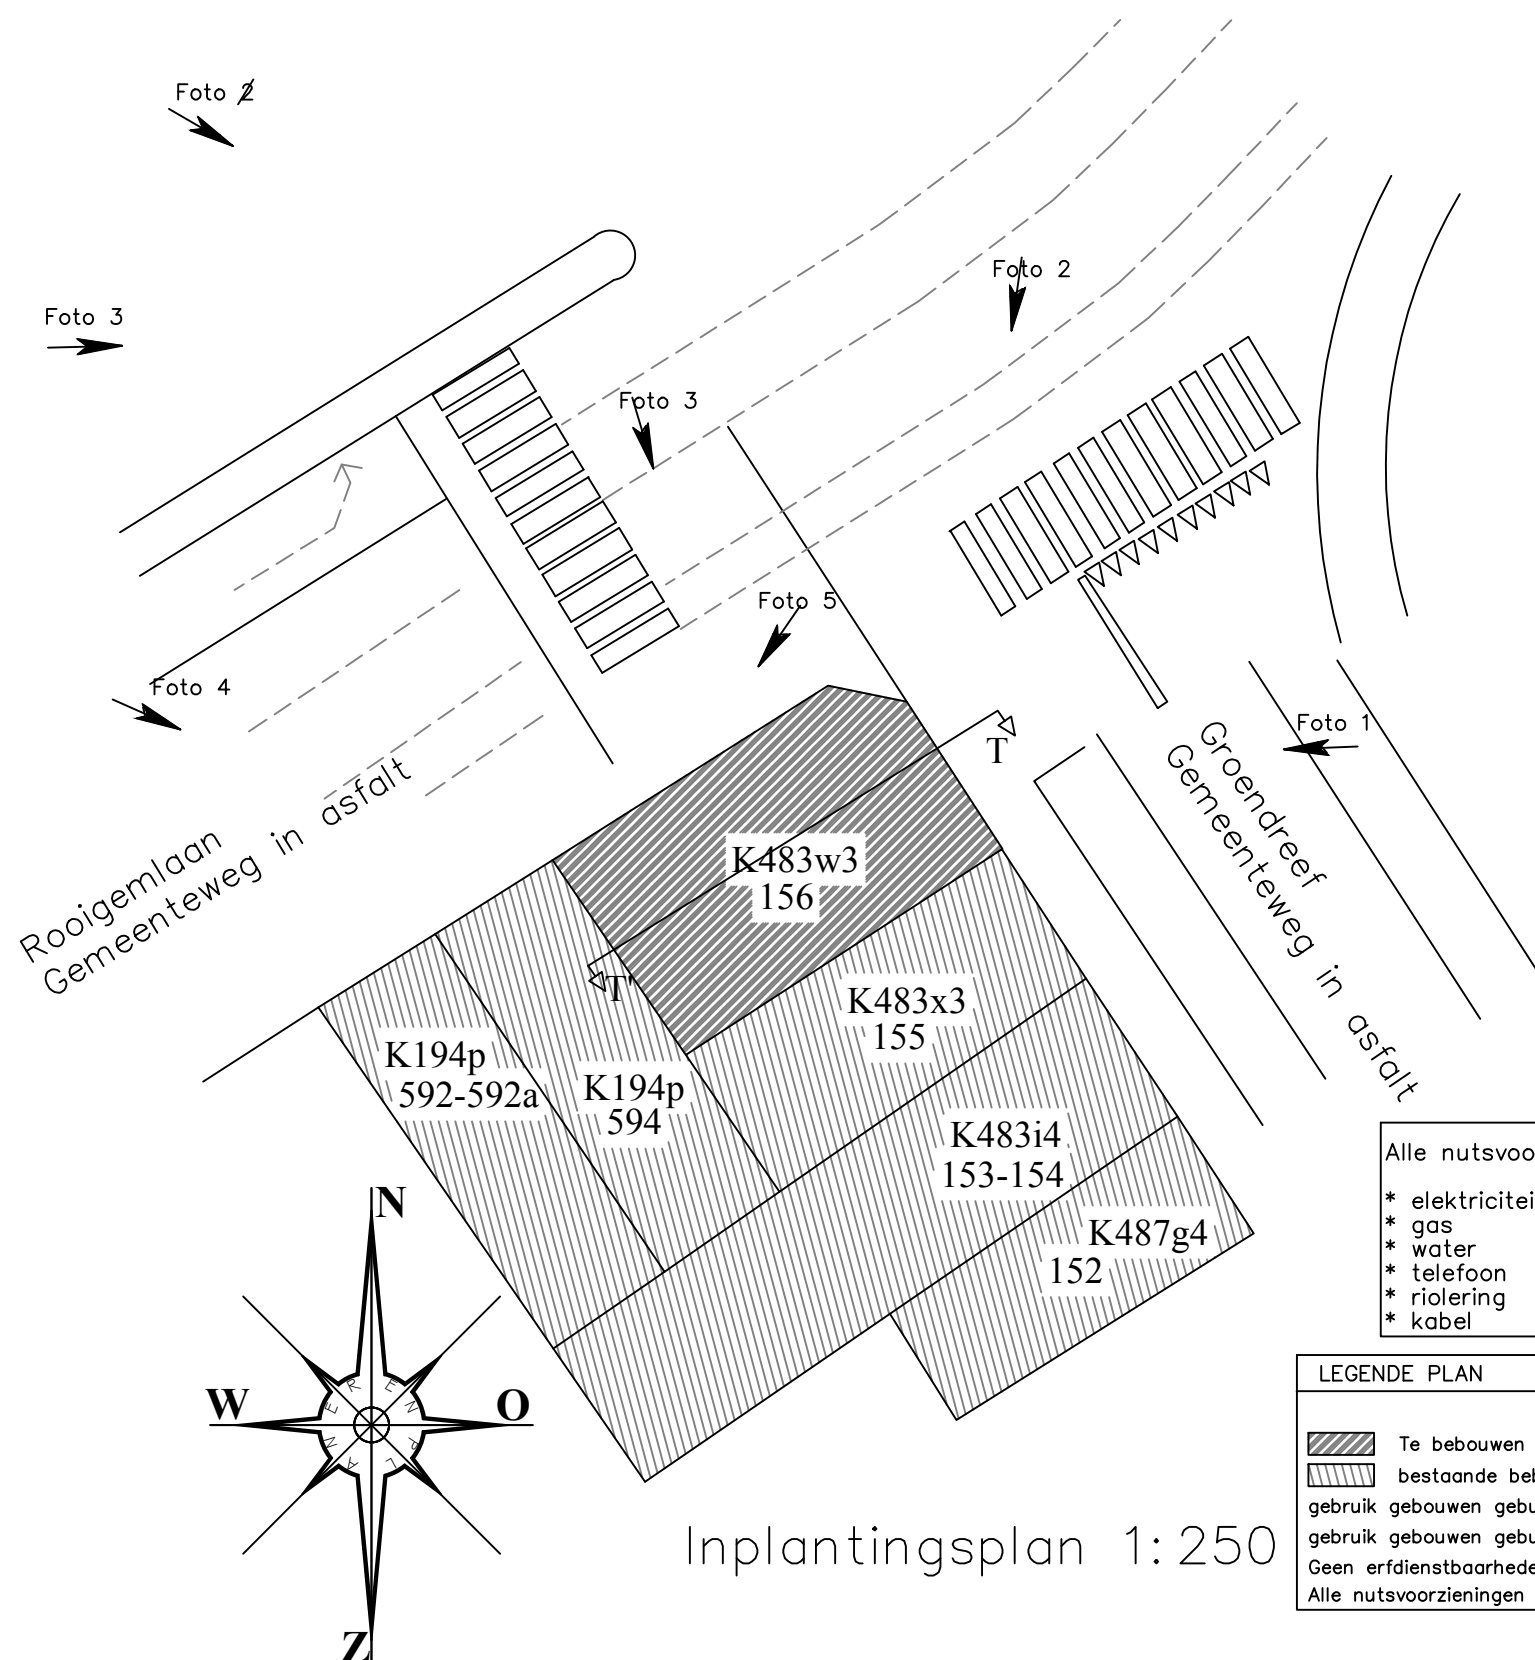

Inplantingsplan 1:250

Alle nutsvoorzieningen:

- * elektriciteit
- * gas
- * water
- * telefoon
- * riolering
- * kabel

LEGENDE PLAN

- Te bebouwen perceel
- bestaande bebouwing geburen
- gebruik gebouwen geburen Groendreef nr 155 : woning
- gebruik gebouwen geburen Rooigemlaan nr 594 : Woning
- Geen erfdienstbaarheden
- Alle nutsvoorzieningen aanwezig