


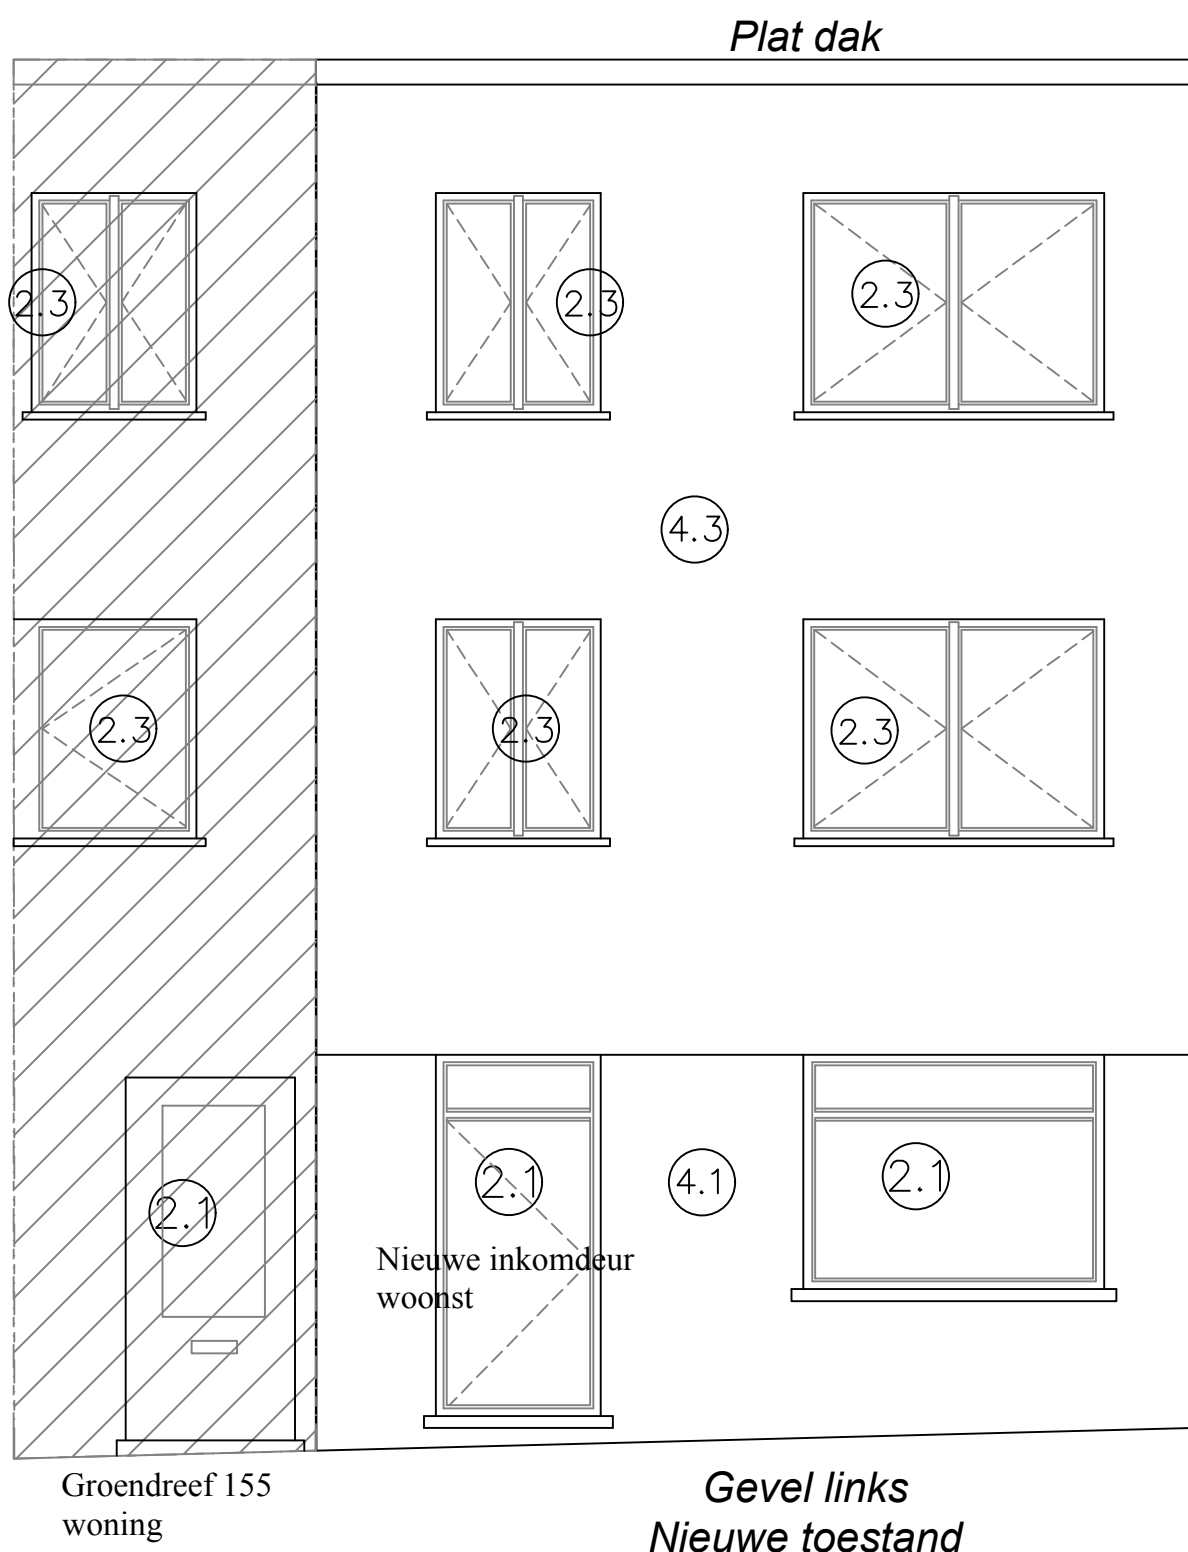

*Schaal 1/50*

0 0,5m 1m 1,5m 2m 2,5m 3m

**ZIE BIJZONDERE  
VOORWAARDE(N)**