


**ZIE BIJZONDERE
VOORWAARDE(N)**

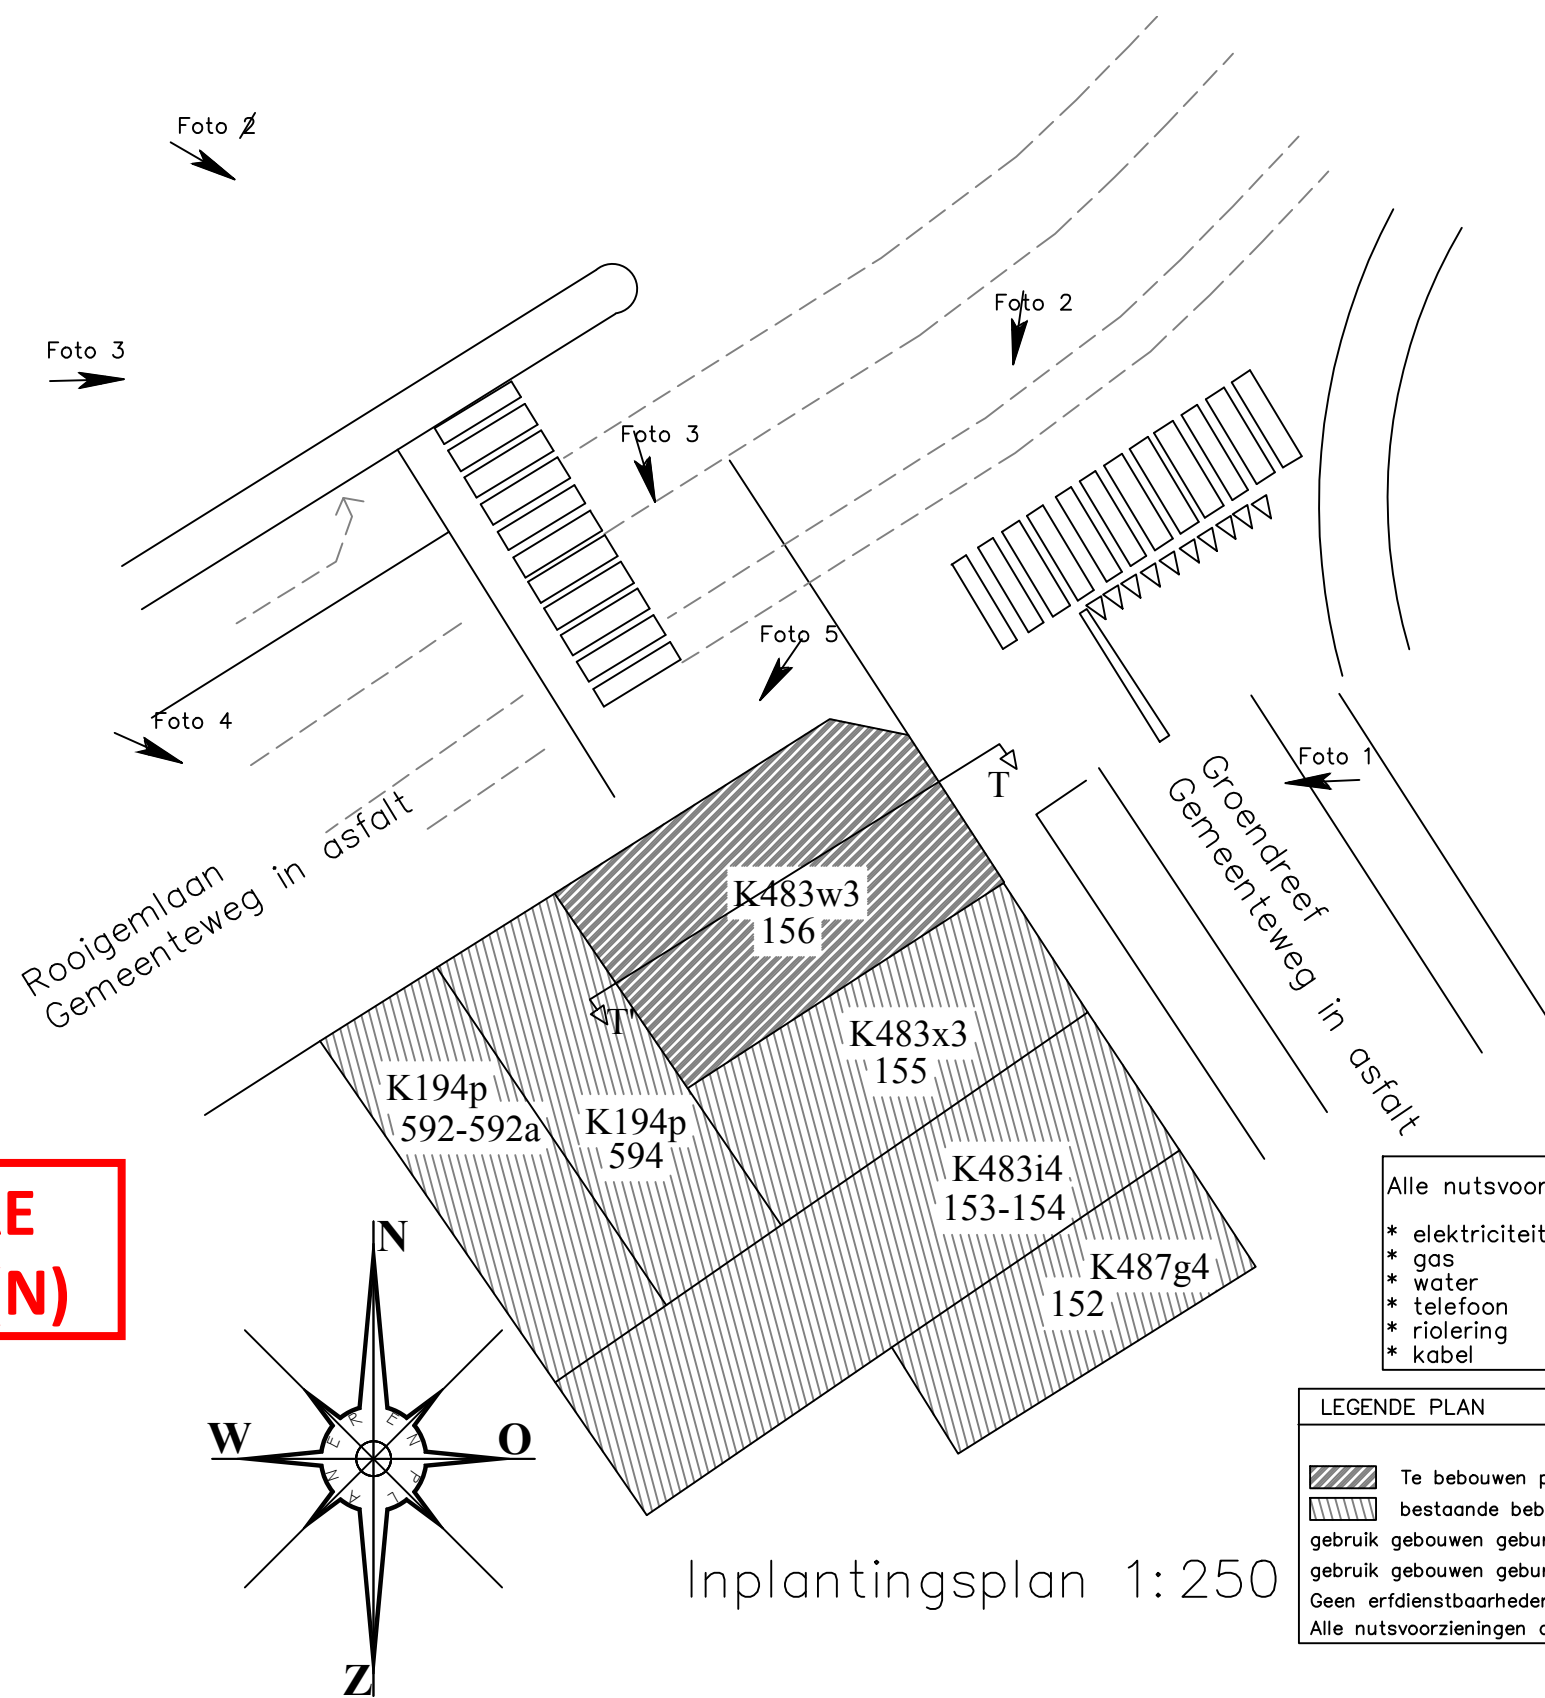

- Alle nutsvoorzieningen:
- * elektriciteit
 - * gas
 - * water
 - * telefoon
 - * riolering
 - * kabel

LEGENDE PLAN	
	Te bebouwen perceel
	bestaande bebouwing geburen
gebruik gebouwen geburen Groendreef nr 155 : woning	
gebruik gebouwen geburen Rooigemlaan nr 594 : Woning	
Geen erfdienstbaarheden	
Alle nutsvoorzieningen aanwezig	