


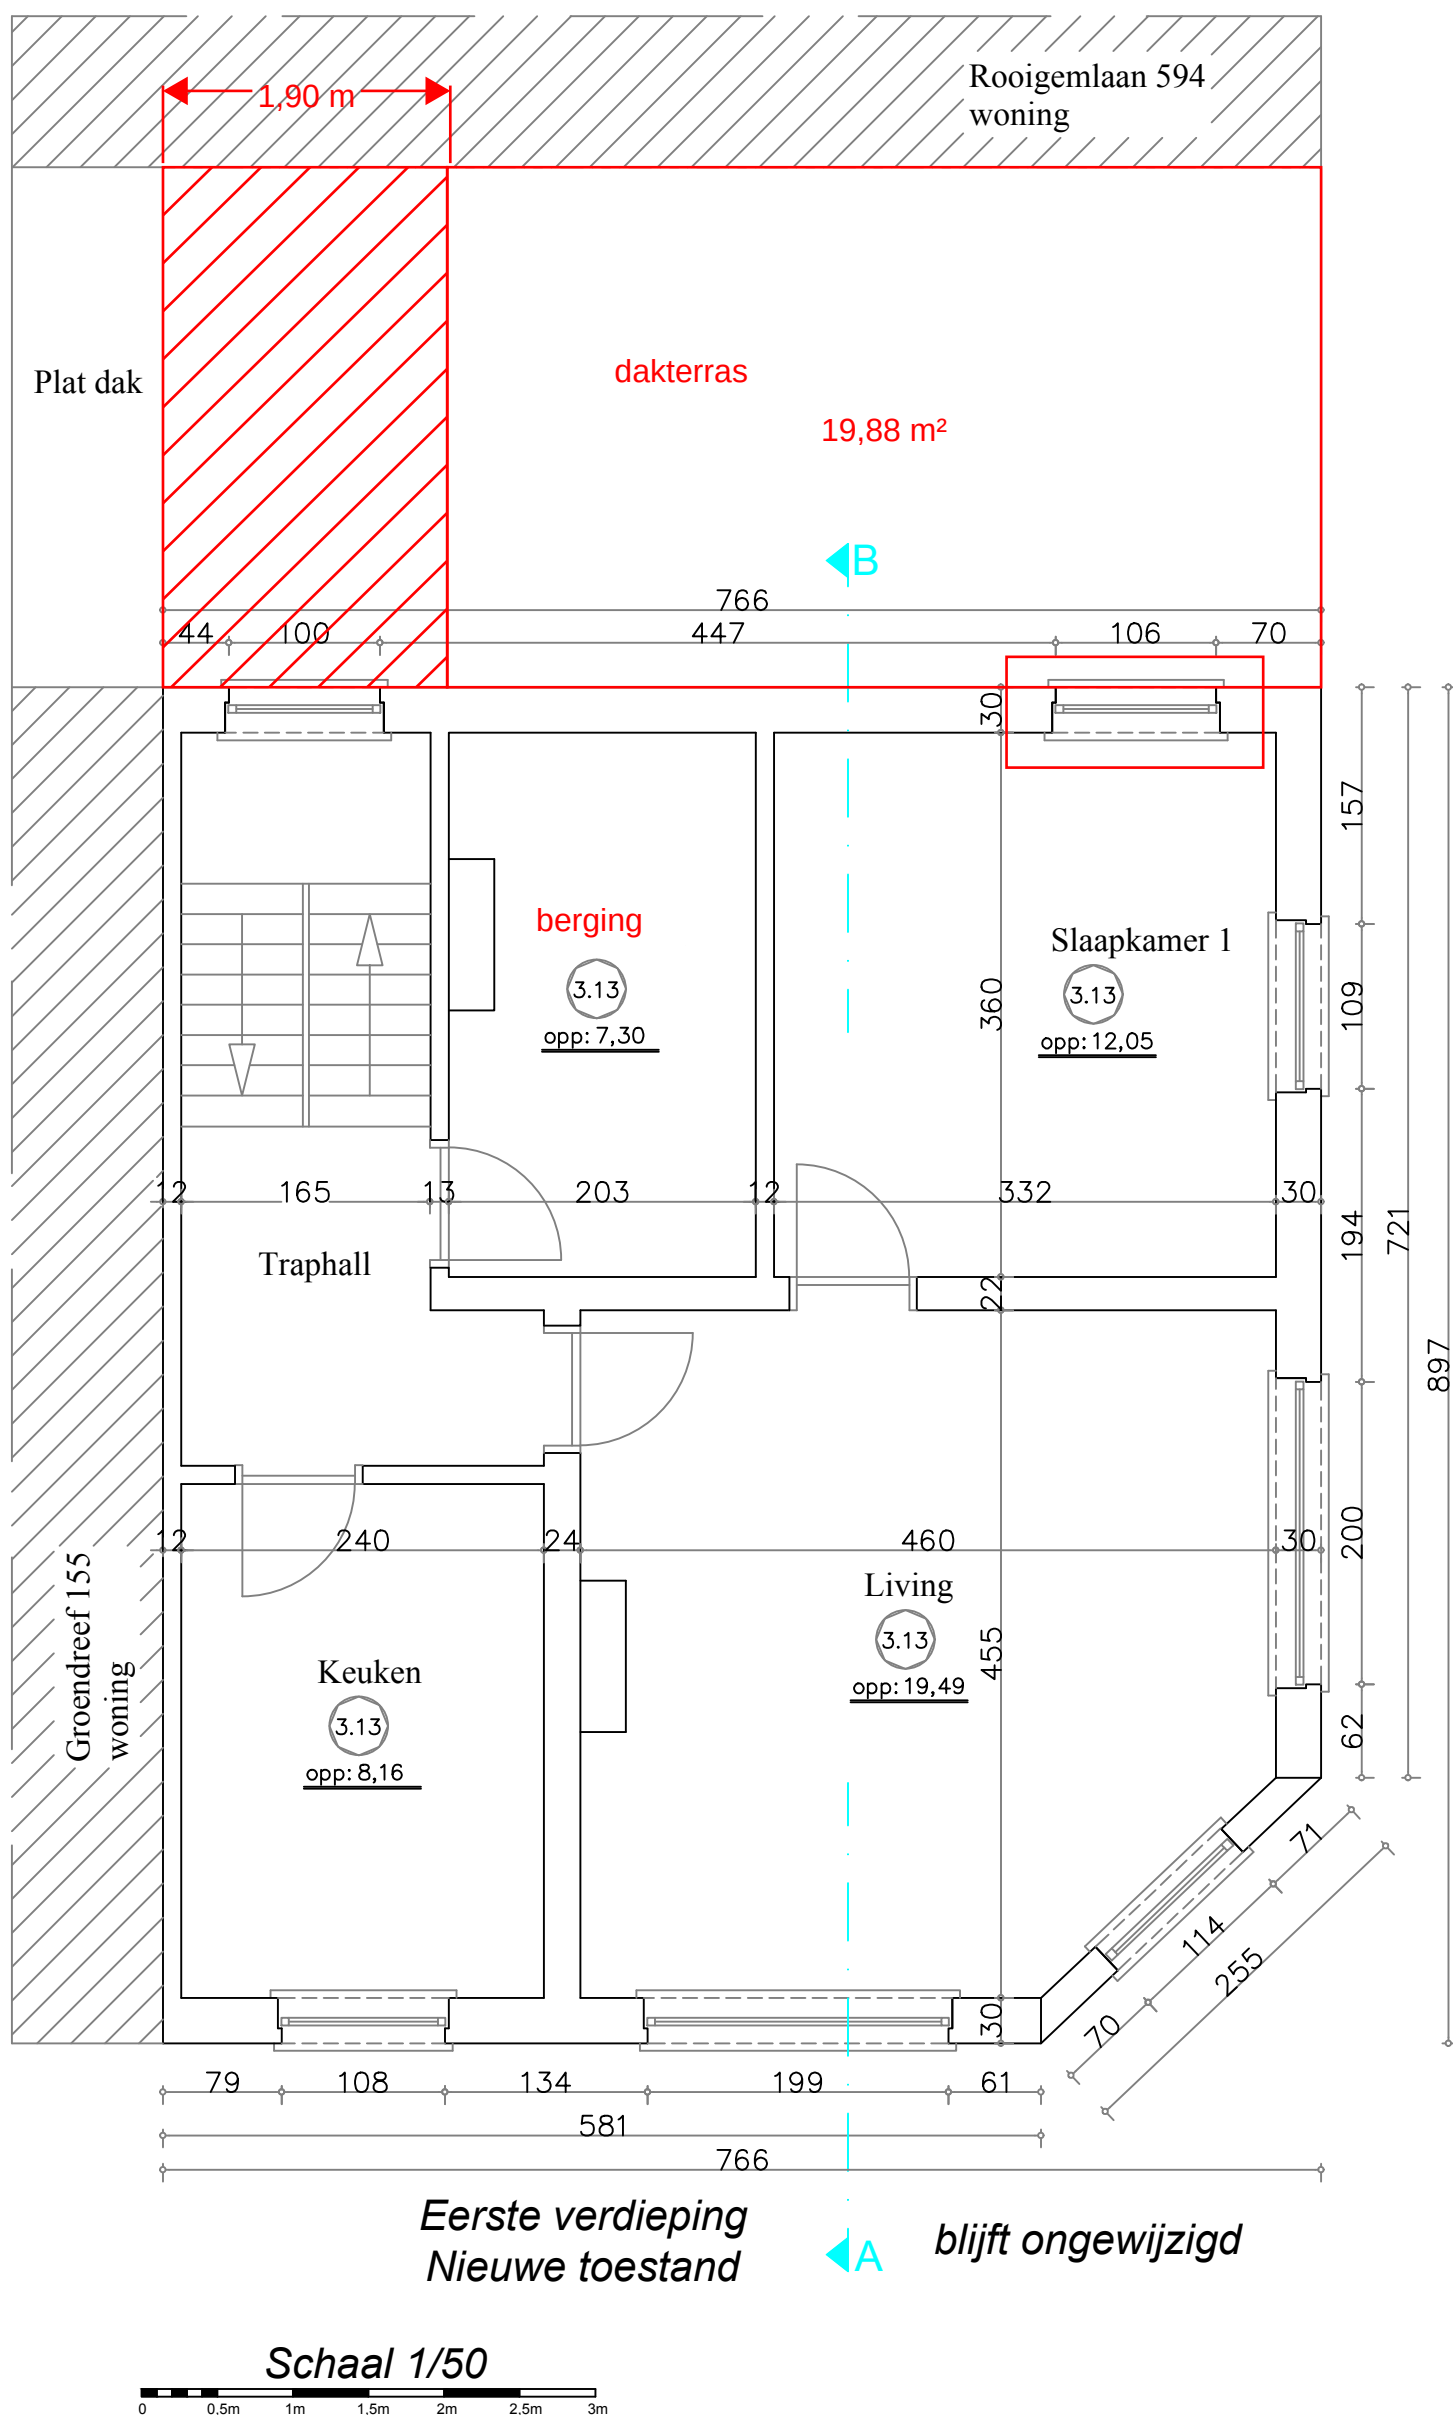

**ZIE BIJZONDERE
VOORWAARDE(N)**

Private buitenruimte

Het platte dak van de gelijkvloerse aanbouw kant Rooigemlaan dient ingericht te worden als dakterras horende bij de woonentiteit. Deze dient een afstand van minstens 1,9m t.o.v. de achterste perceelsgrens te behouden en dient voorzien te worden van een balustrade van 1,1m ter hoogte van de voorgevel.