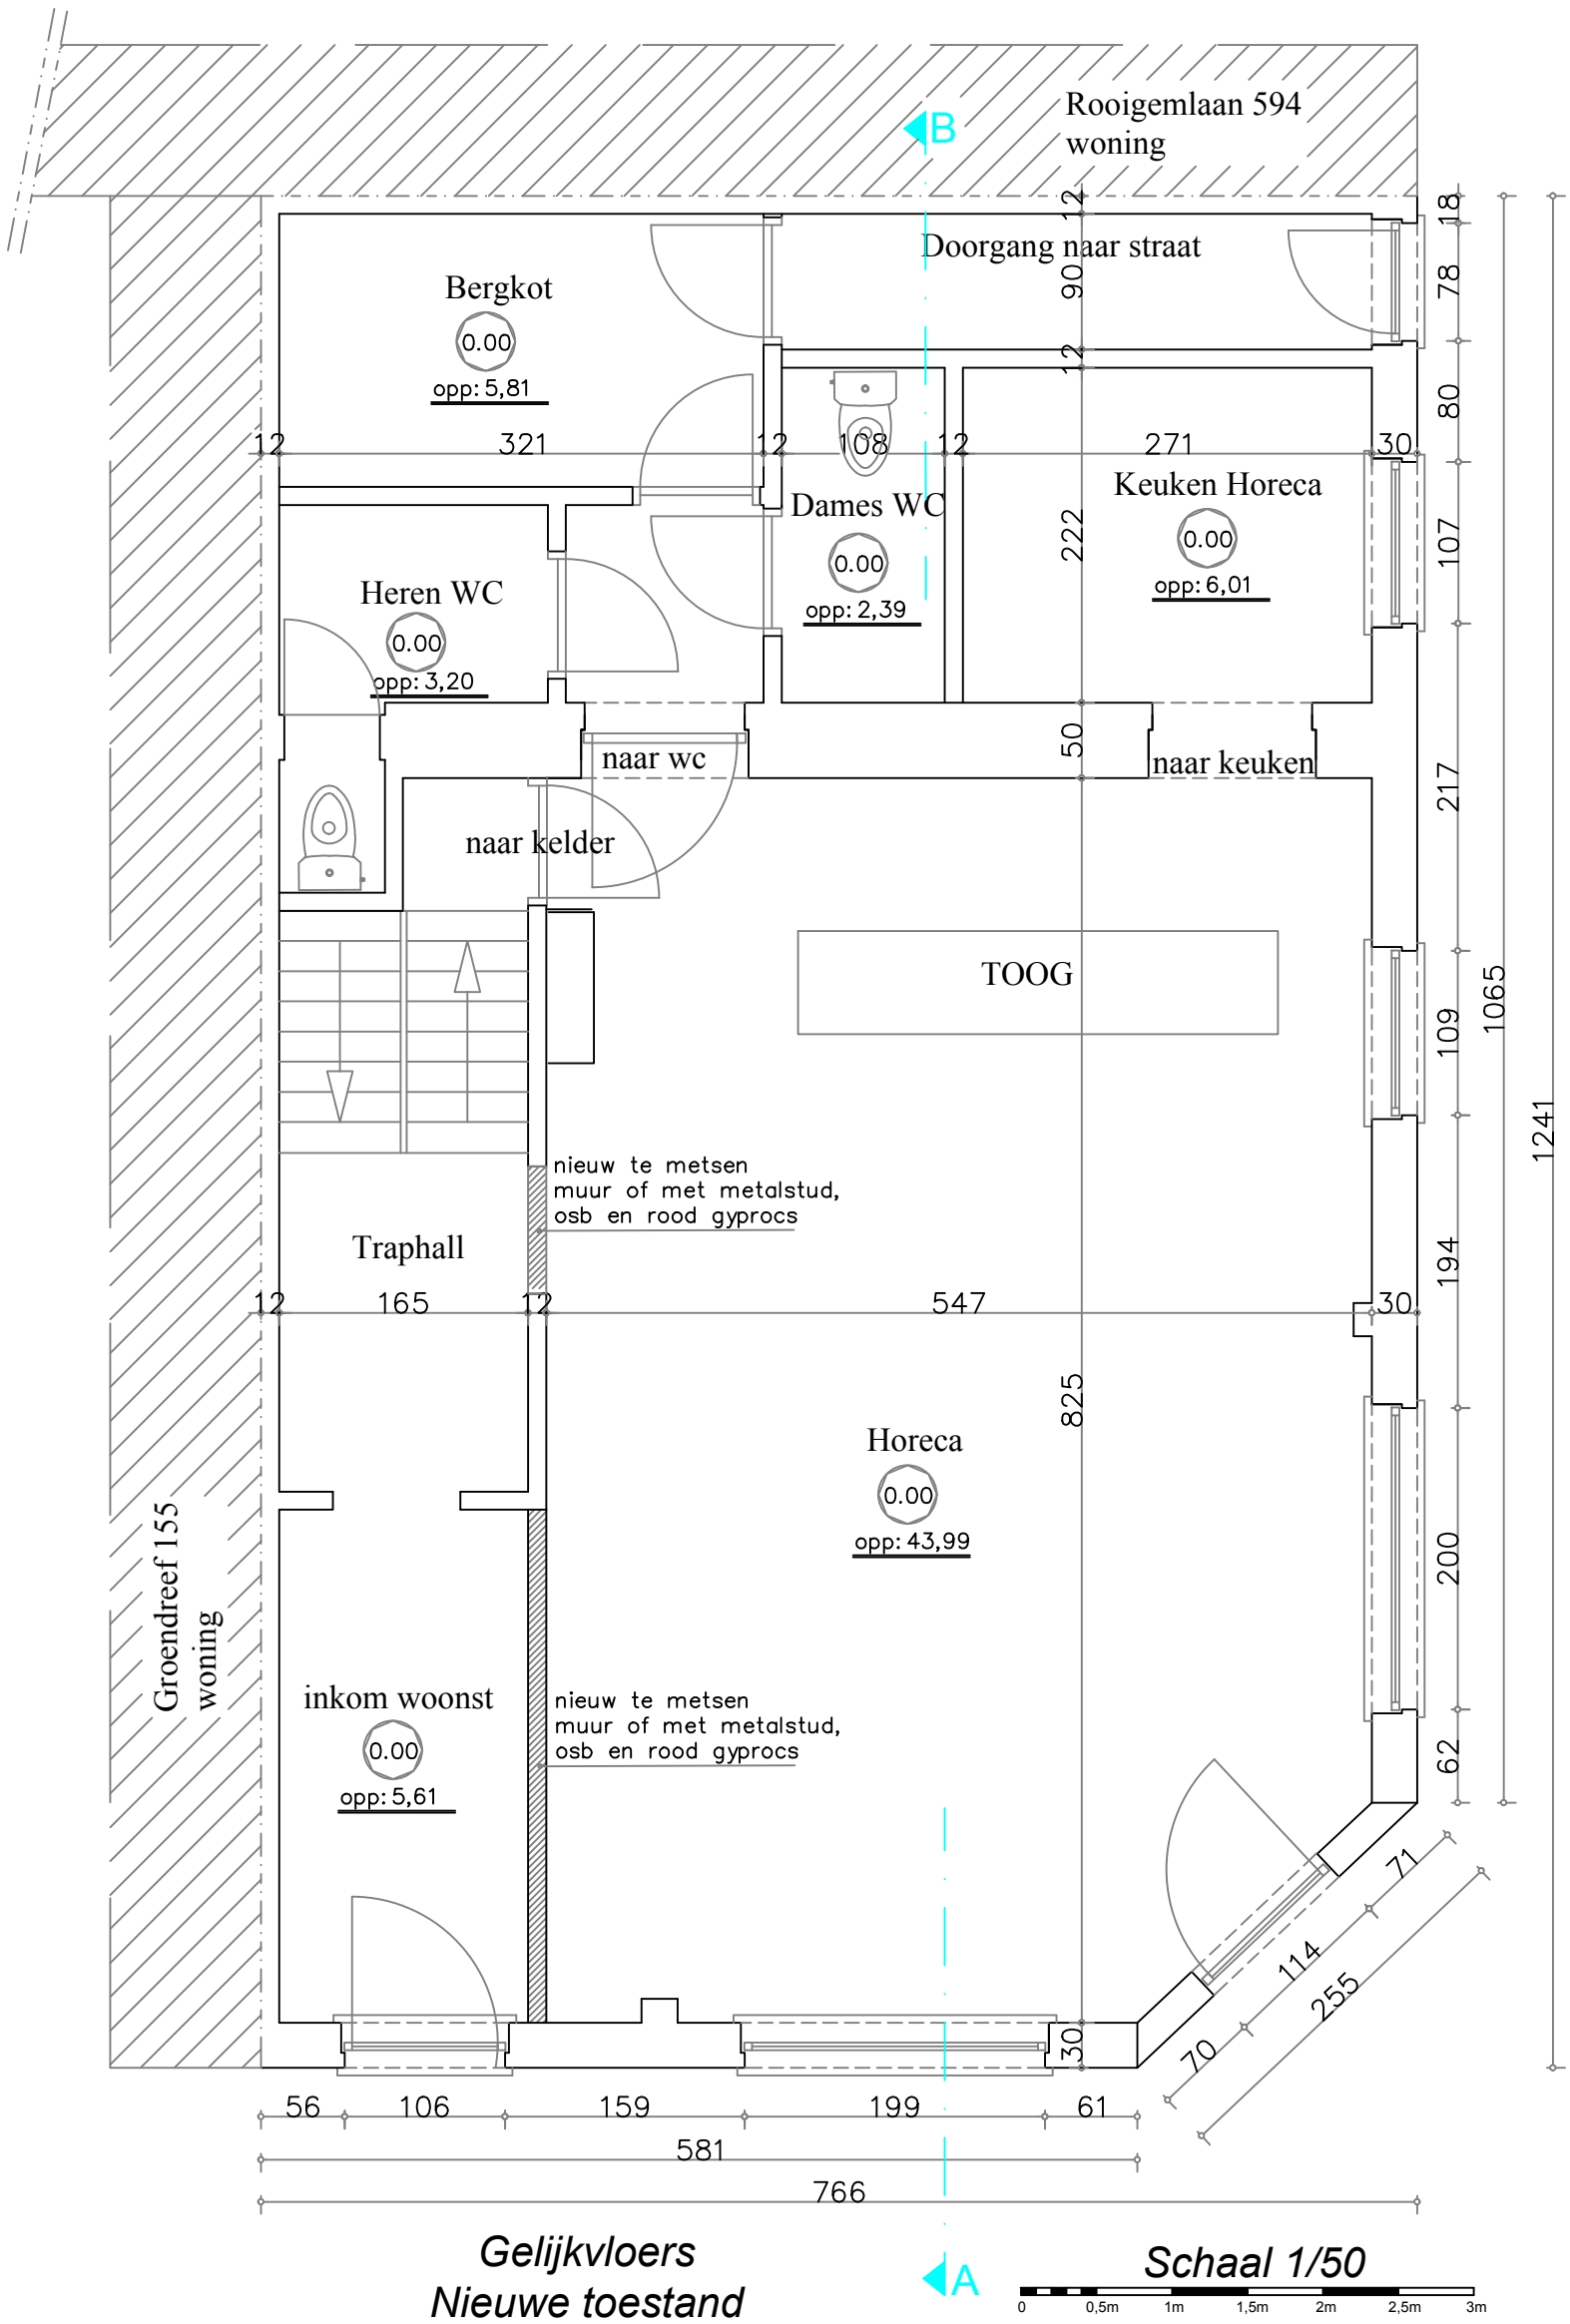

Gelijkvloers
Nieuwe toestand

Schaal 1/50

0 0,5m 1m 1,5m 2m 2,5m 3m

ZIE BIJZONDERE VOORWAARDE(N)