



LENGTEPROFIELEN NIEUWE TOESTAND



LENGTEPROFIEL DWA- RIOOL

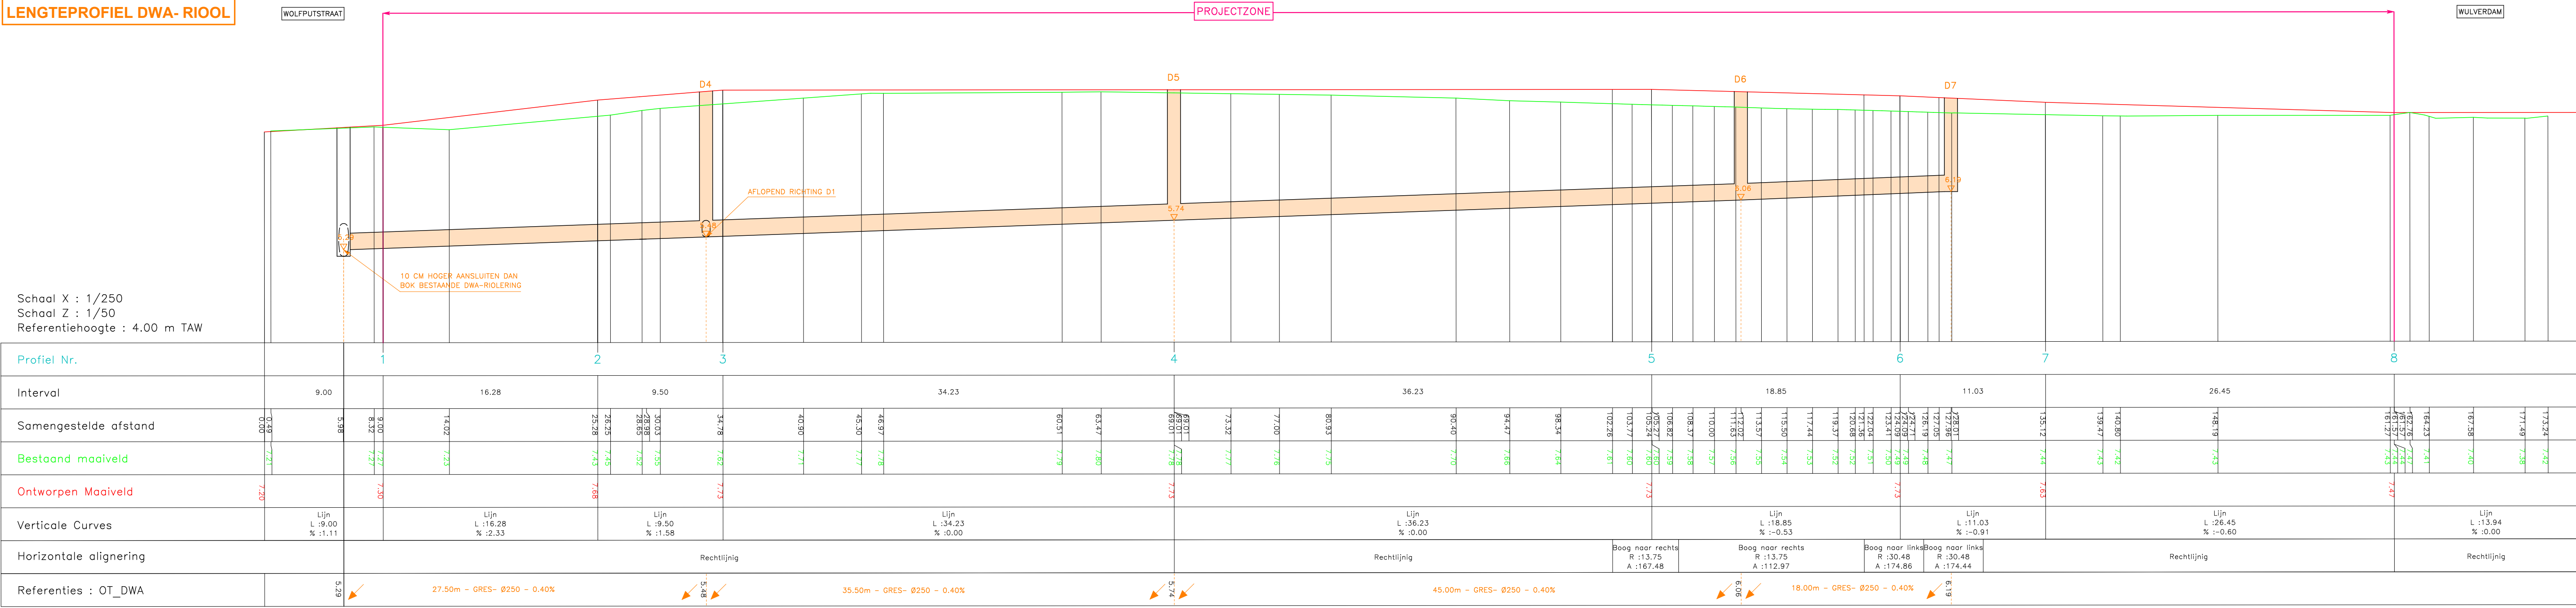

LENGTEPROFIEL RWA- RIOOL

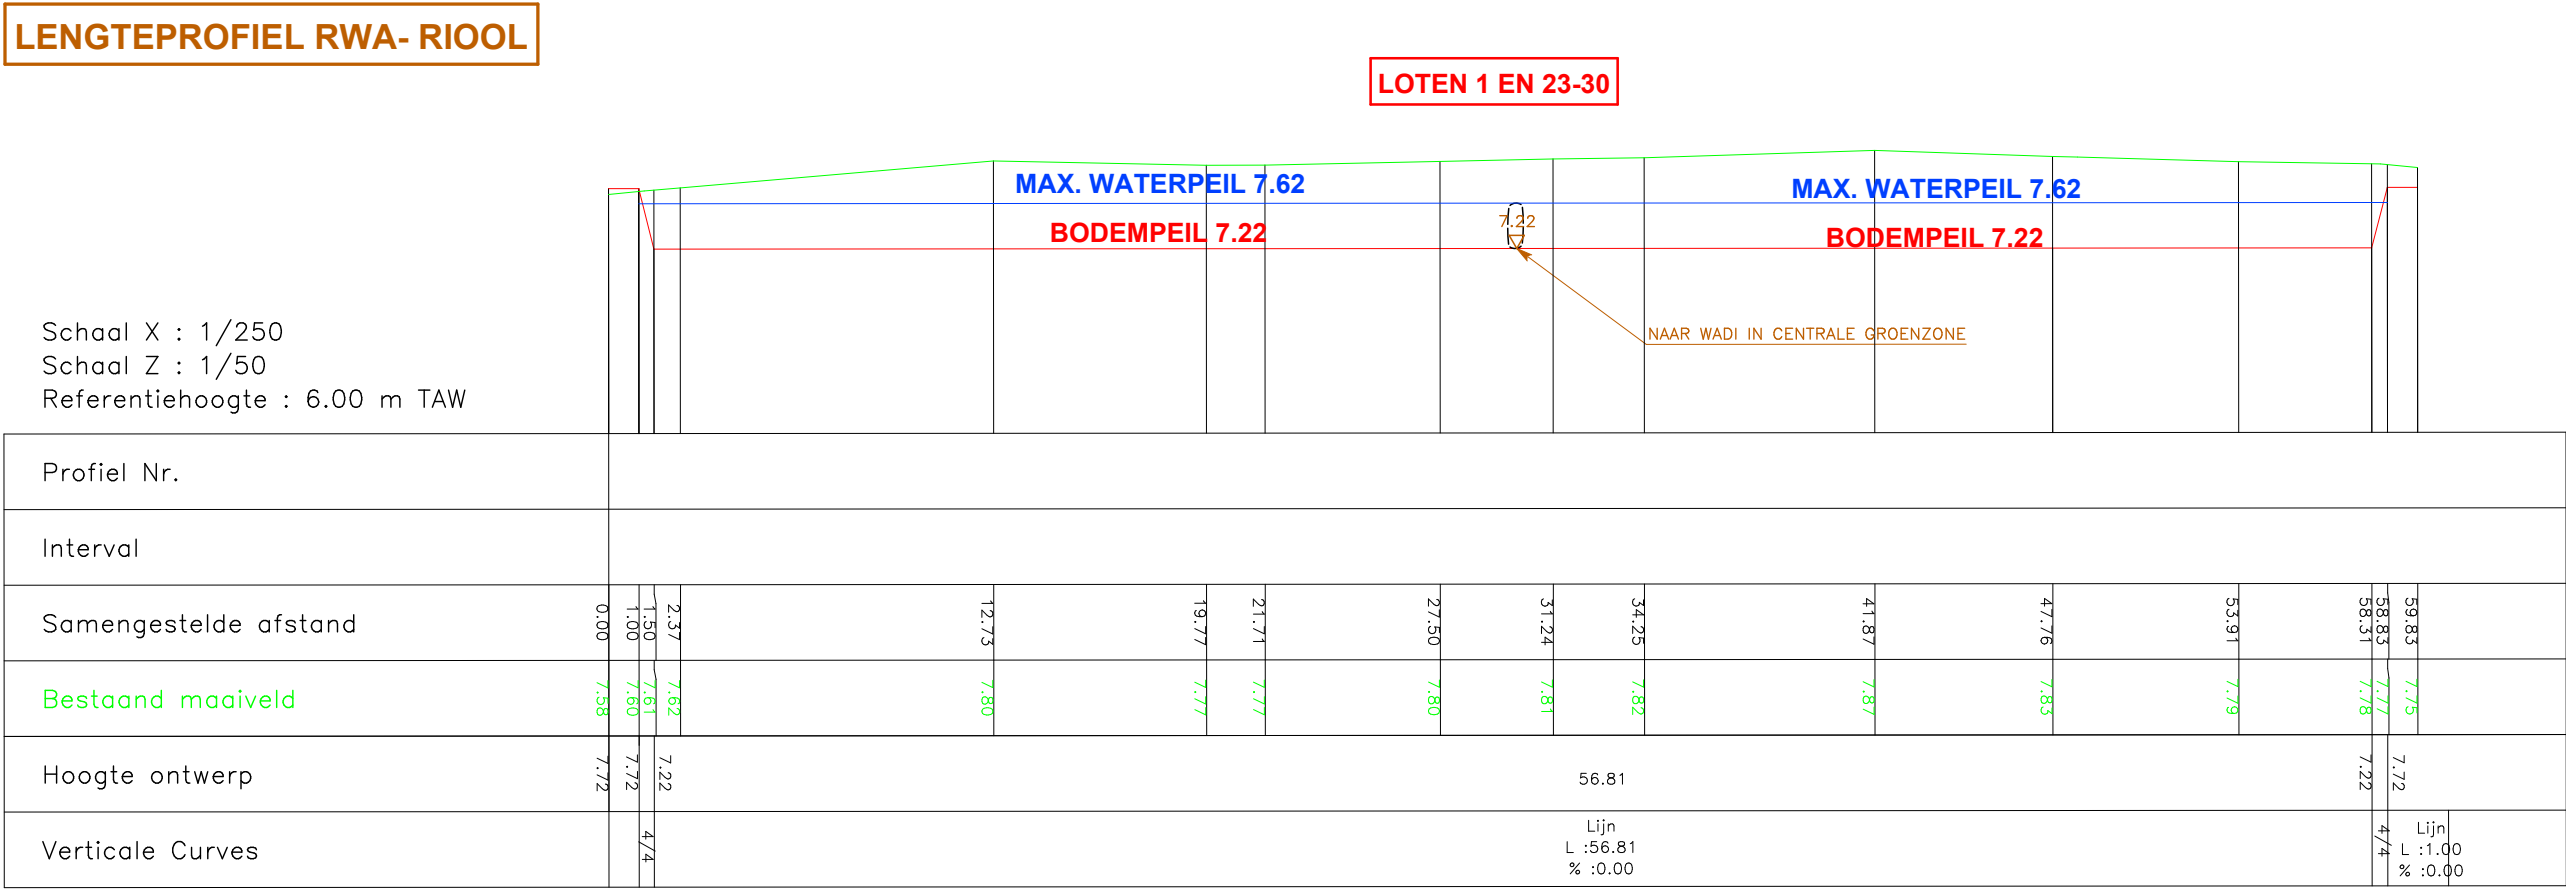

LENGTEPROFIEL DWA- RIOOL

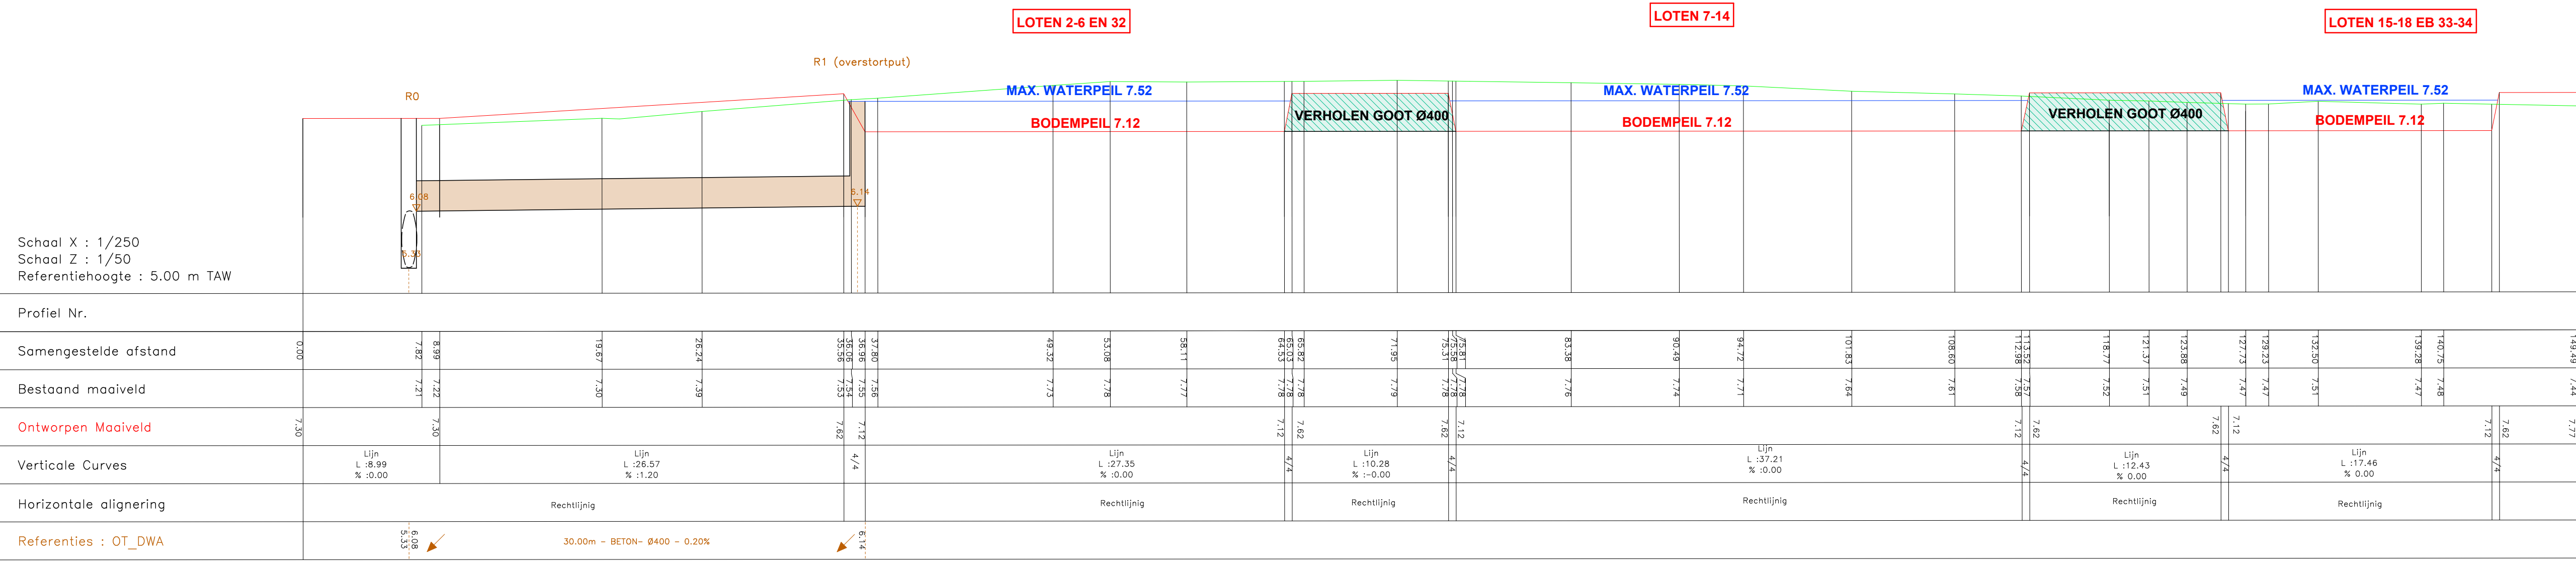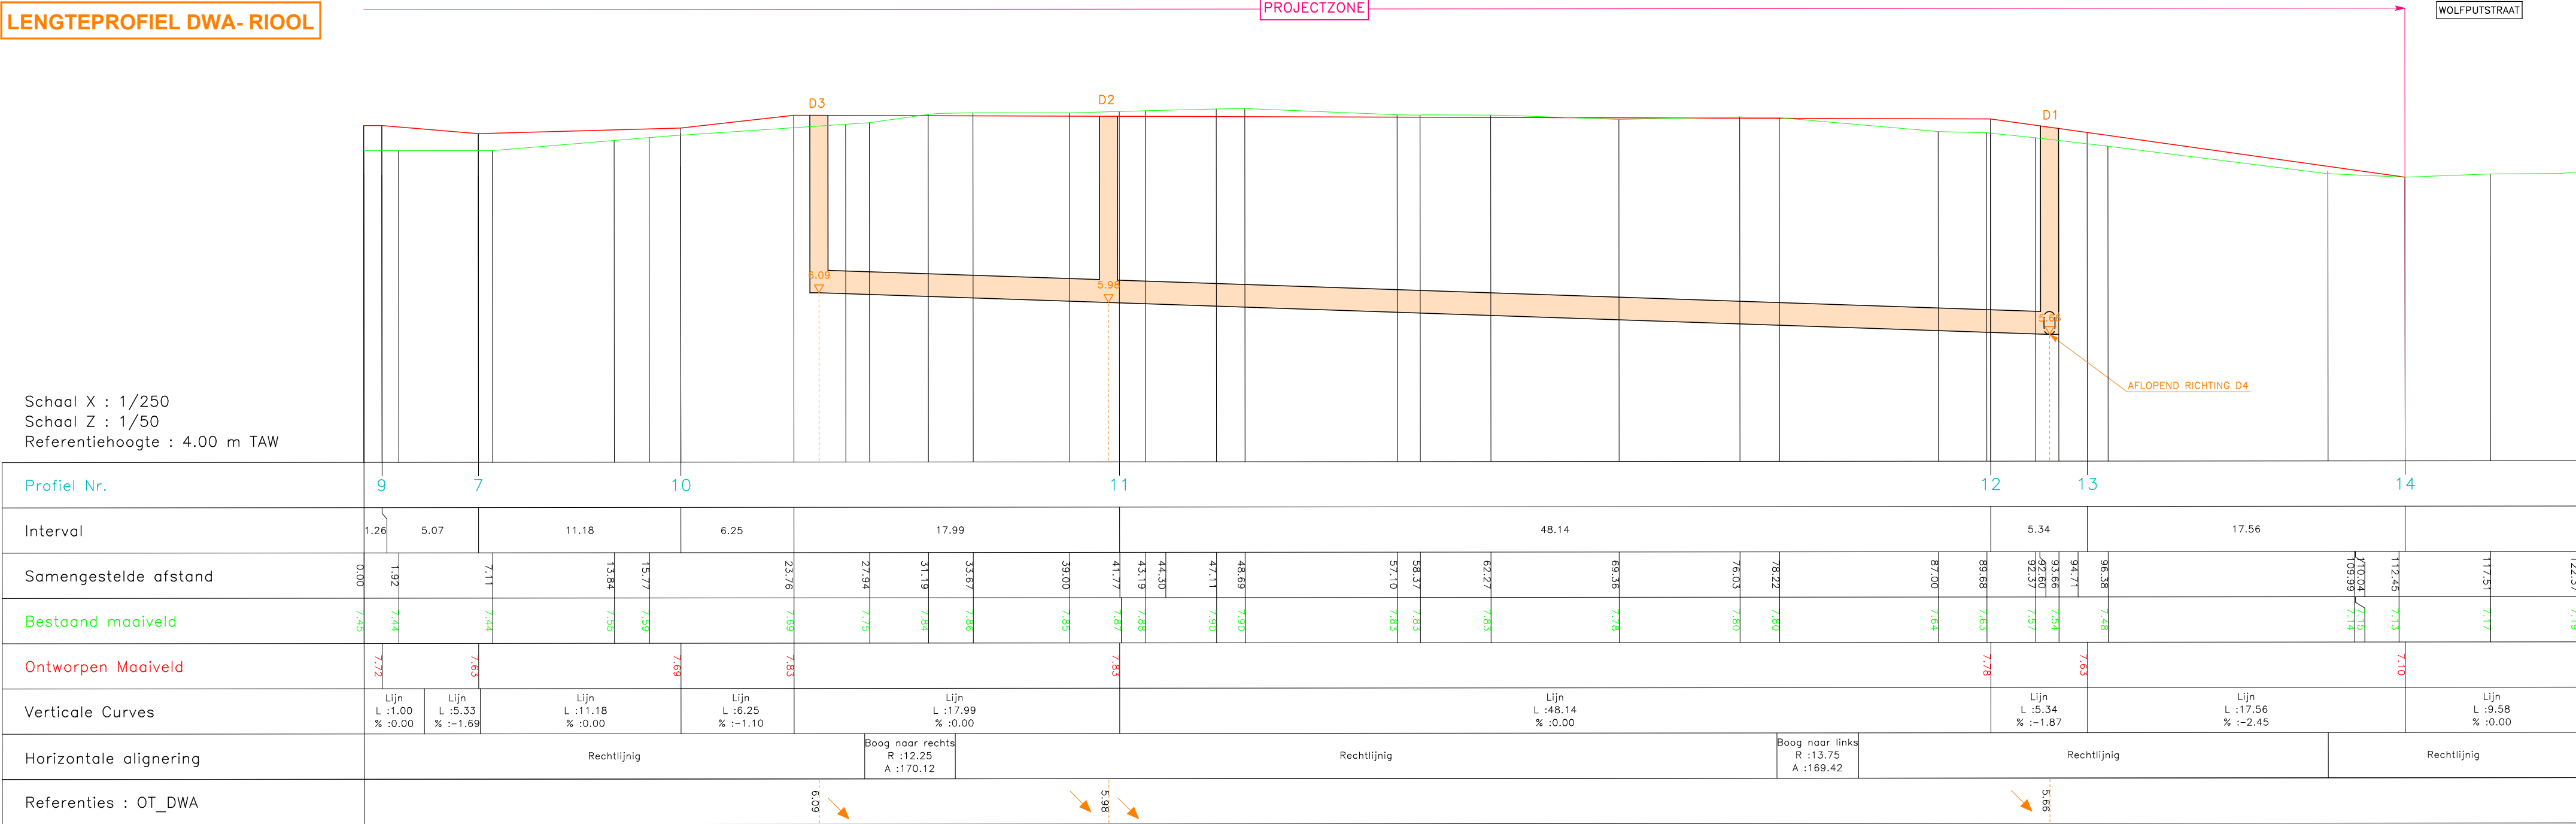

LENGTEPROFIEL DWA- RIOOL

