
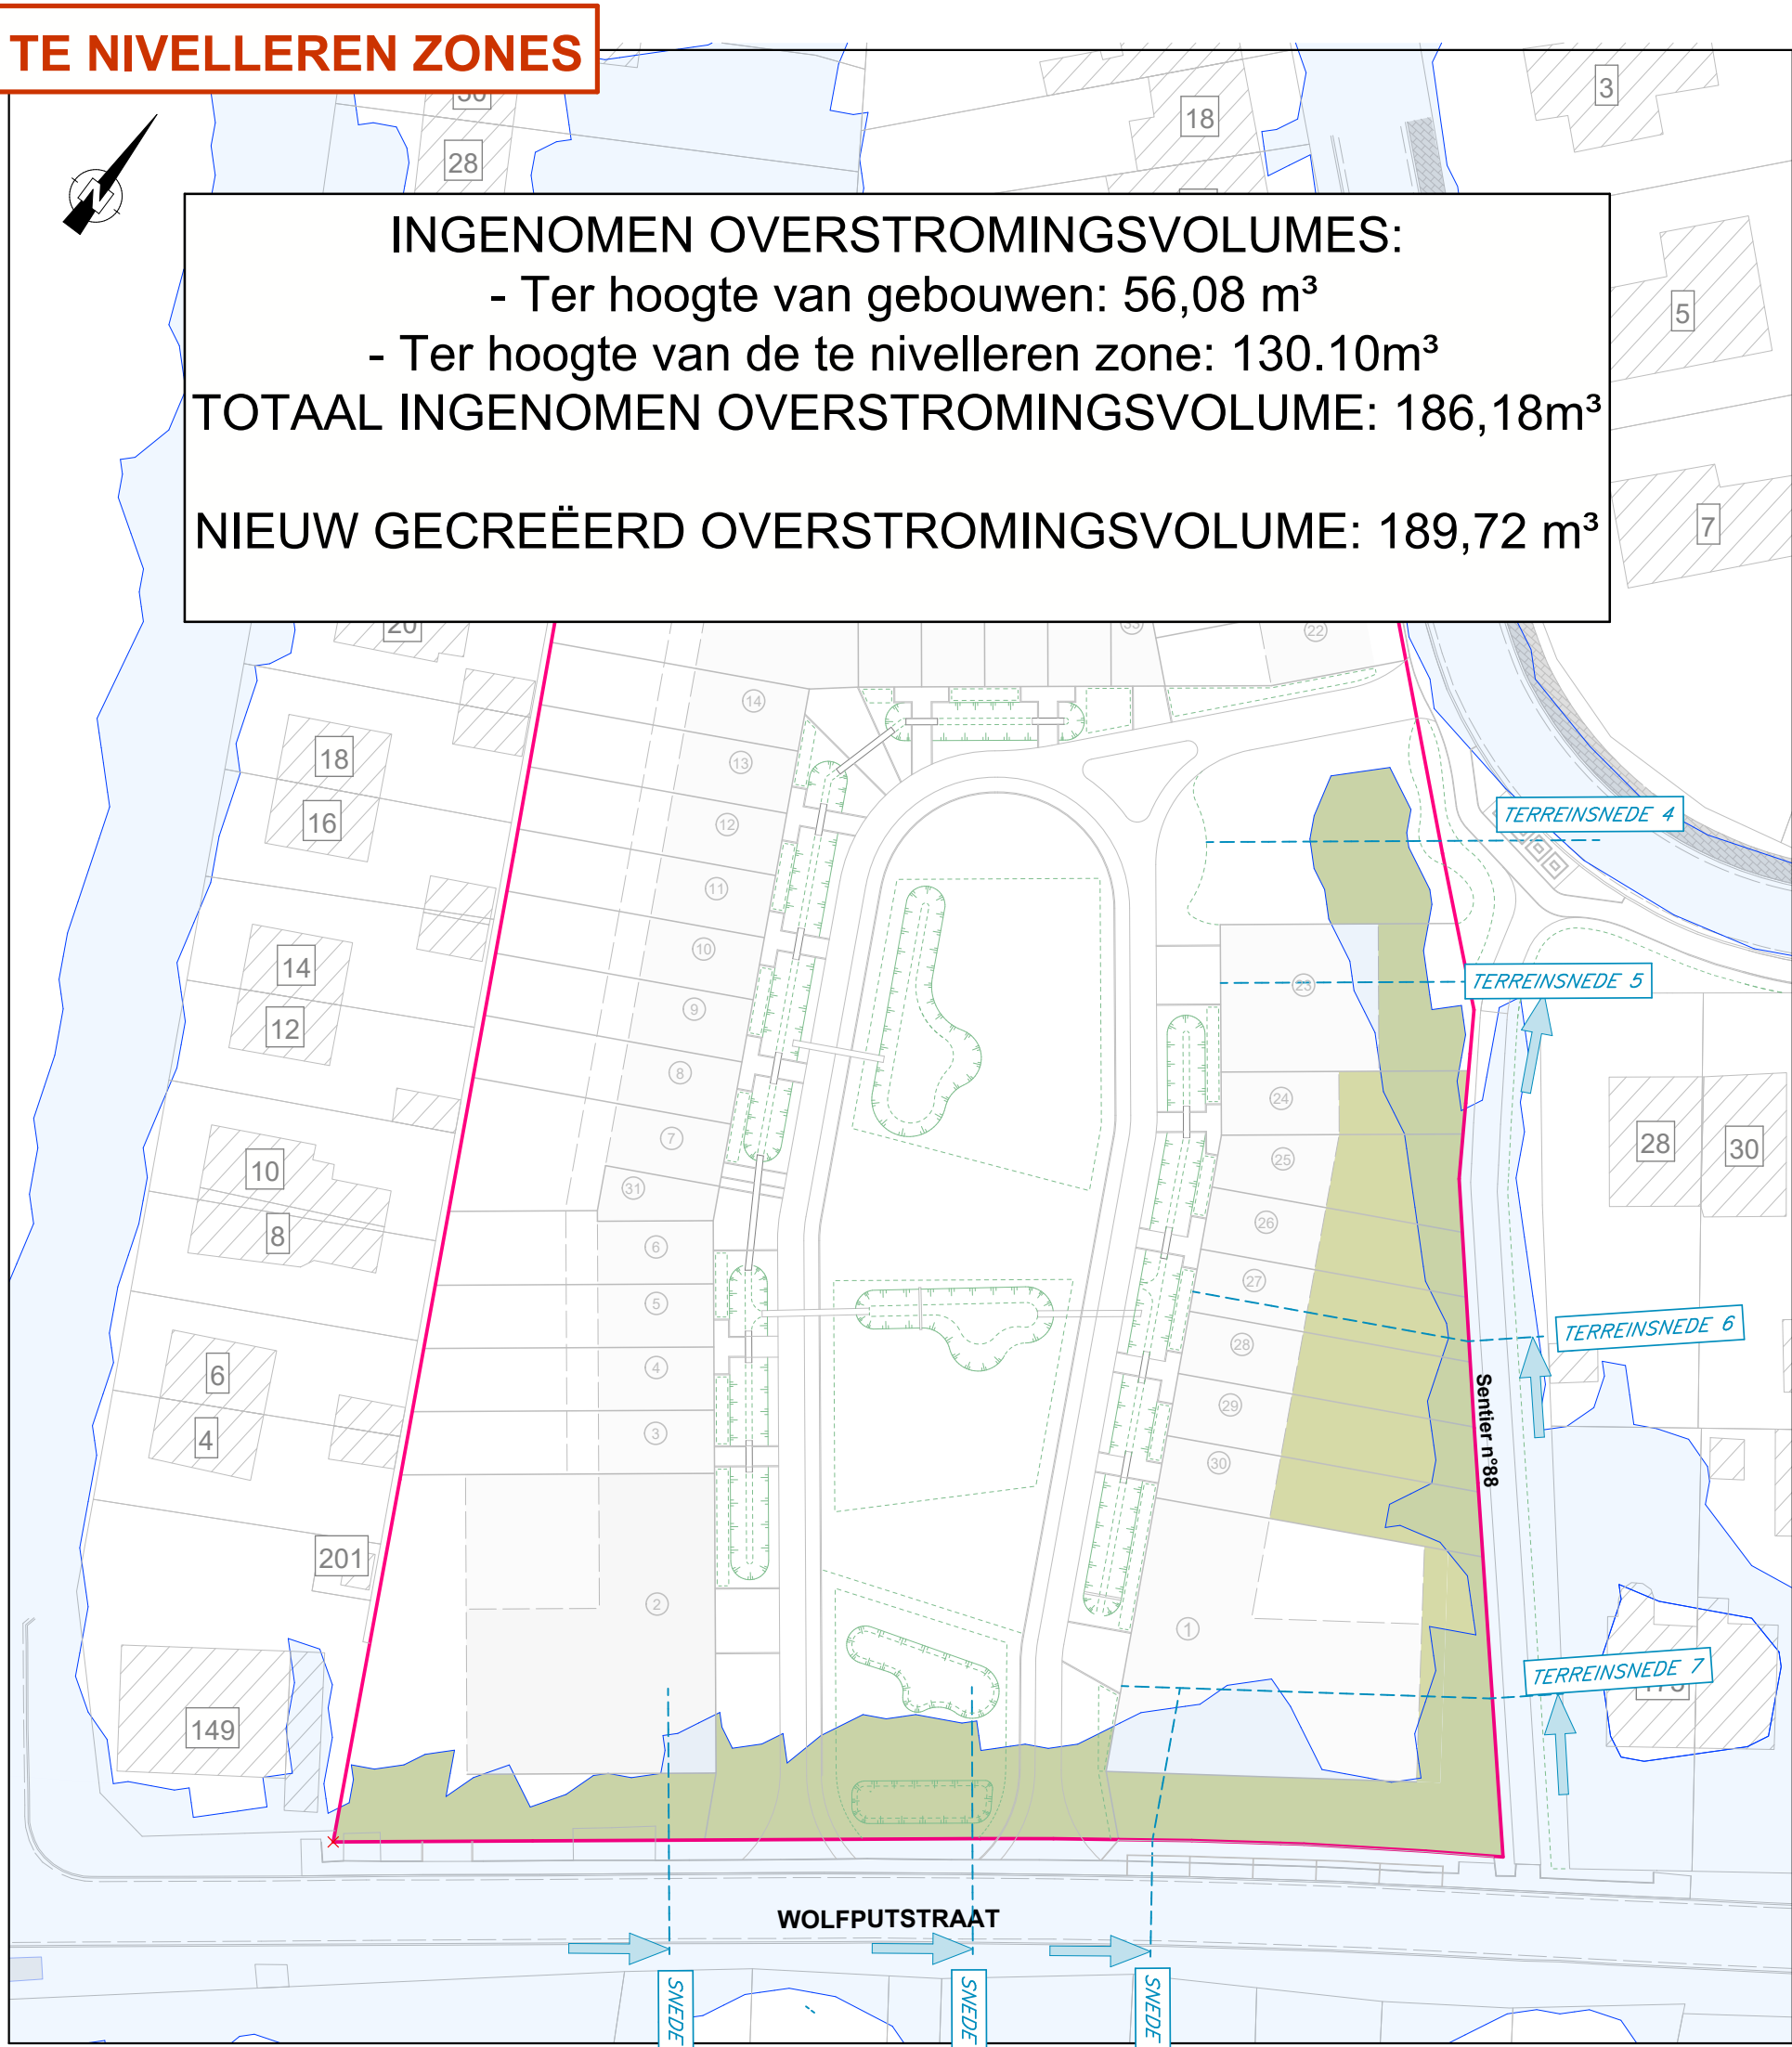
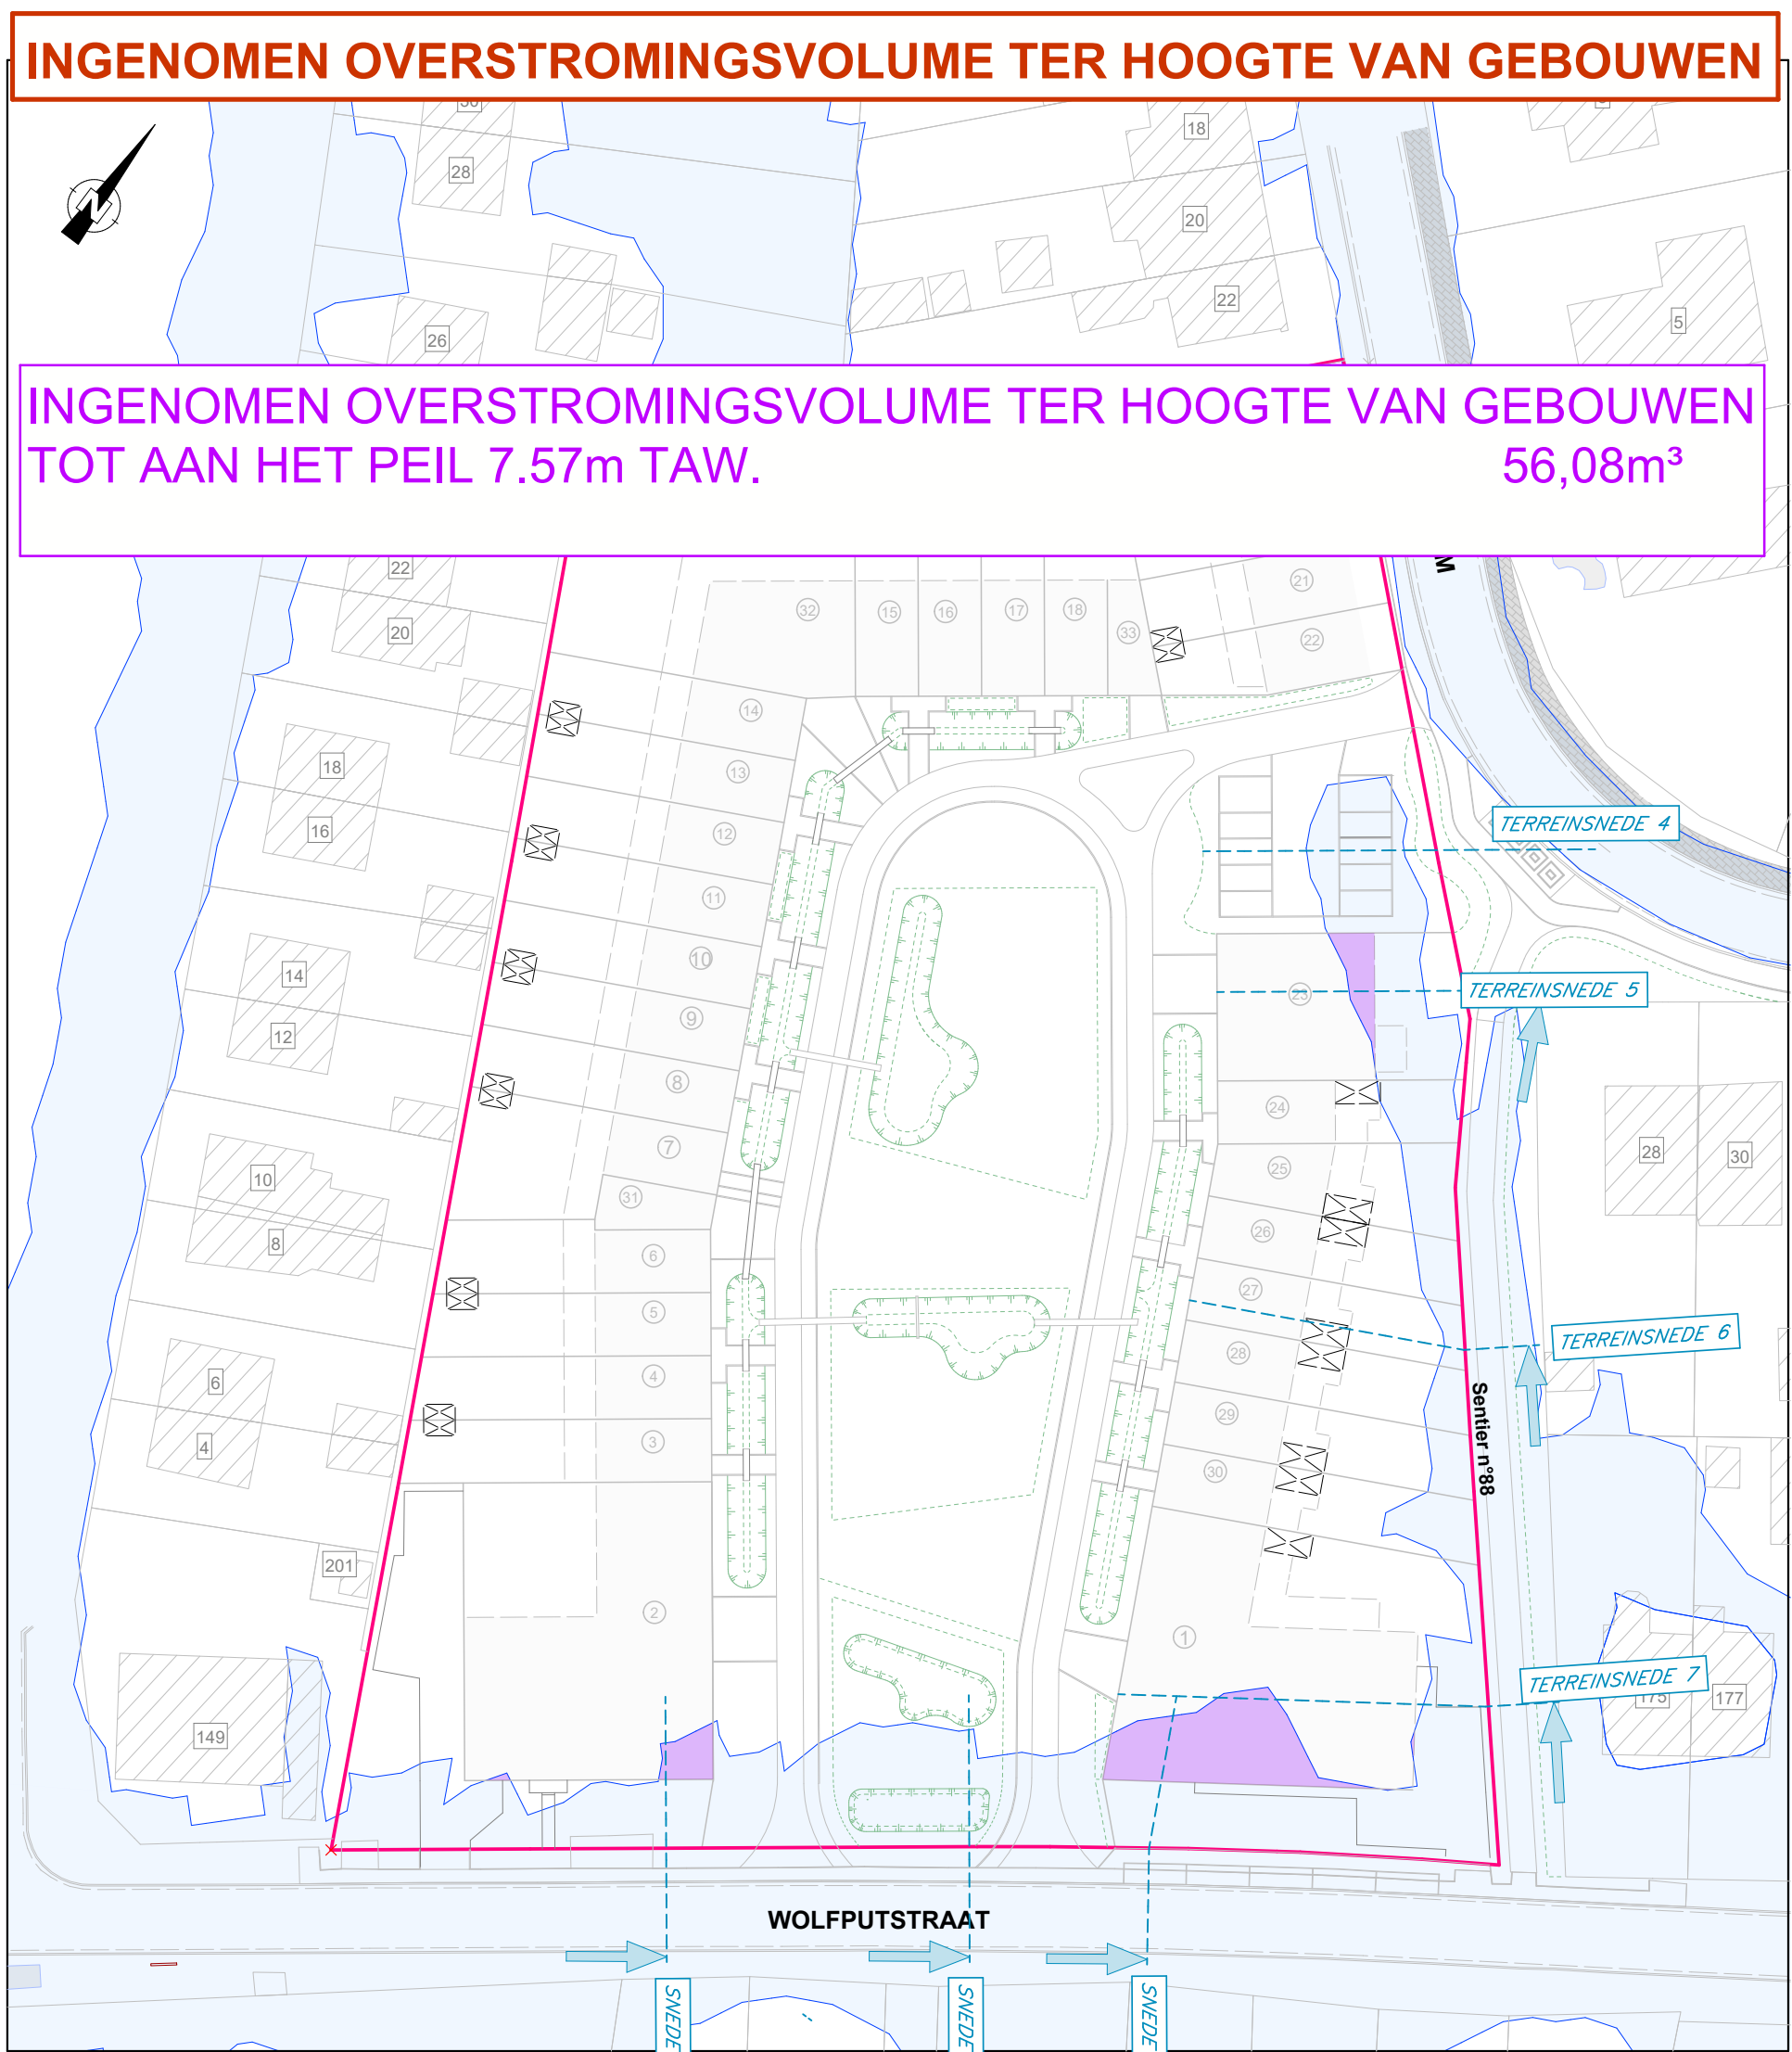


DETAILPLAN OVERSTROMINGSVOLUME

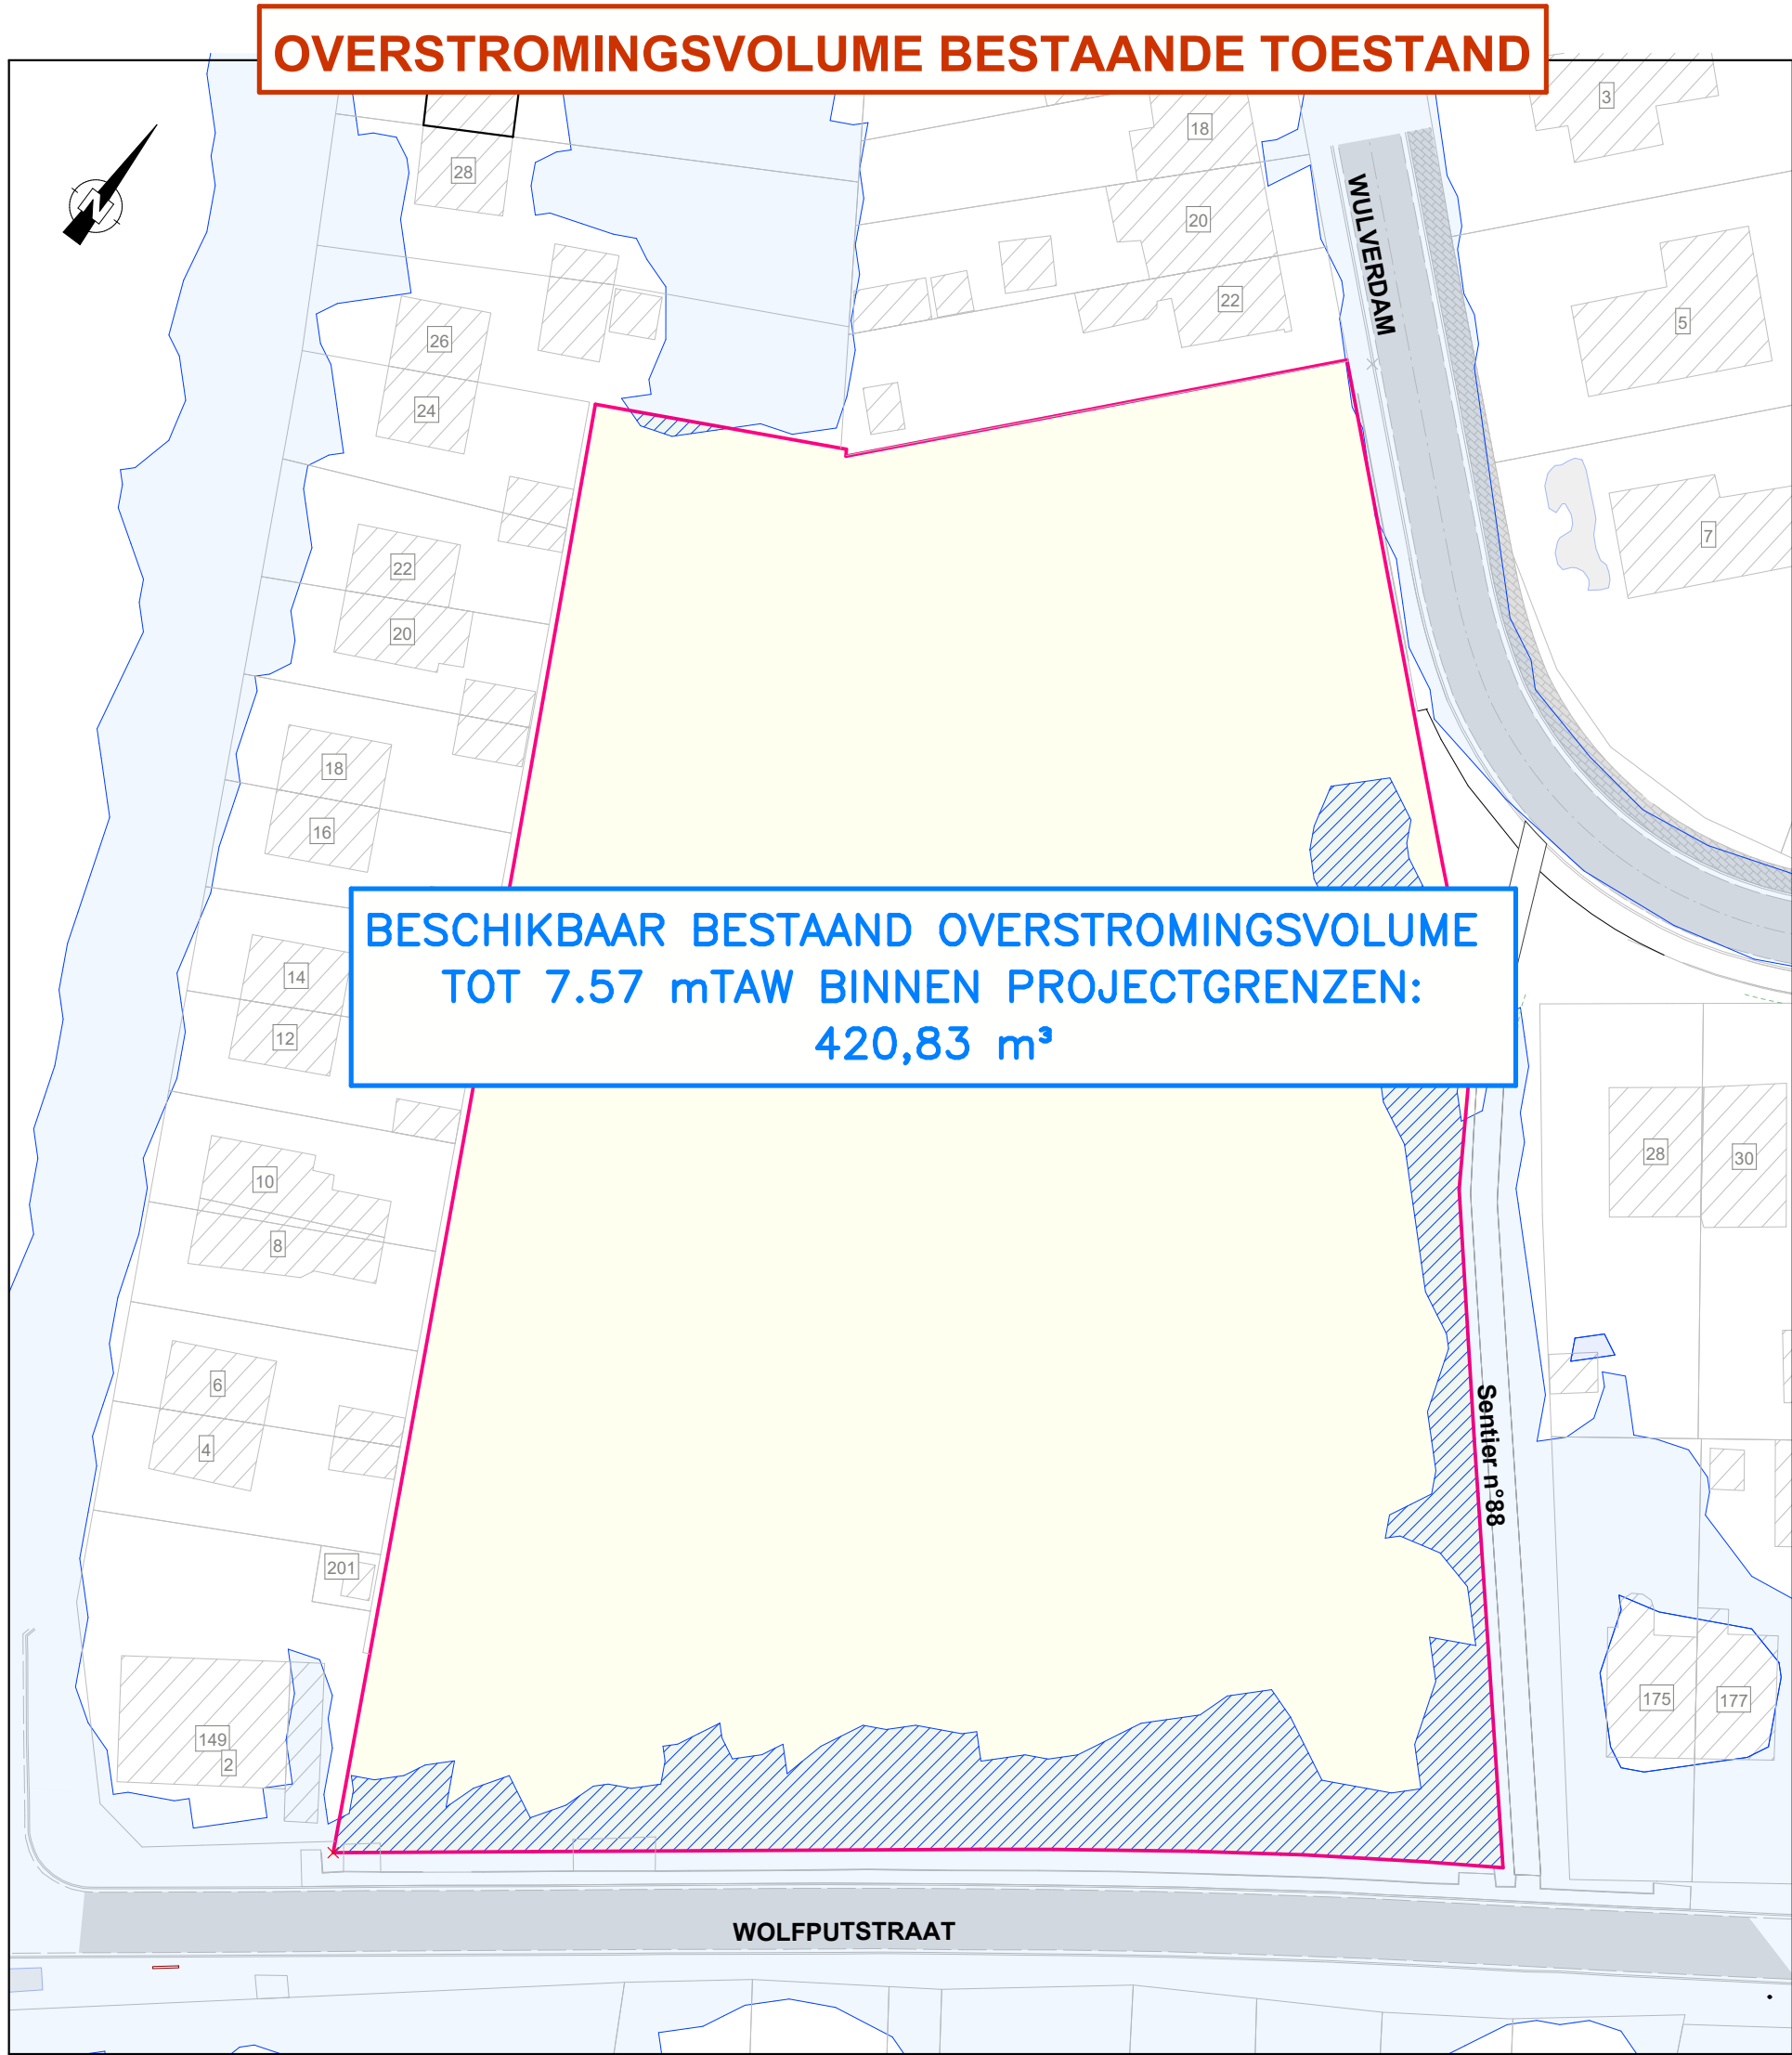

|                                                                                           |           |
|-------------------------------------------------------------------------------------------|-----------|
| TOTAAL OVERSTROMINGSVOLUME BESTAANDE TOESTAND:                                            | 420,83 M³ |
| HET INGENOMEN OVERSTROMINGSVOLUME BESTAAT UIT:                                            |           |
| - INGENOMEN VOLUMUS TER HOOGTE VAN DE WONINGEN DIE KLIMAAT ROBUUST ZULLEN GEBOUWD WORDEN: | 56,08 M³  |
| - INGENOMEN VOLUMES TER HOOGTE VAN DE TE NIVELLEREN ZONES                                 | 130,10 M³ |
| TOTAAL INGENOMEN OVERSTROMINGSVOLUME:                                                     | 186,18 M³ |
| NIEUW GECEREEERD OVERSTROMBINSVOLUME:                                                     | 189,72 M³ |
| TOTAAL OVERSTROMINGSVOLUME NIEUWE TOESTAND:                                               | 424,37 M³ |

\* De gedetailleerde berekening kun je terugvinden in de rekennote overstromingsvolume

REFERENTIE NIVEAU: ALLE PEILEN IN mTAW

SCHAAL: 1/250

0m

5m

10m

15m

20m