



DETAIL TOEGANGSPAD MET VERHOLEN GOOT

SCHAAL: 1/25

TYPEDWARSPROFIEL TOEGANGSPAD


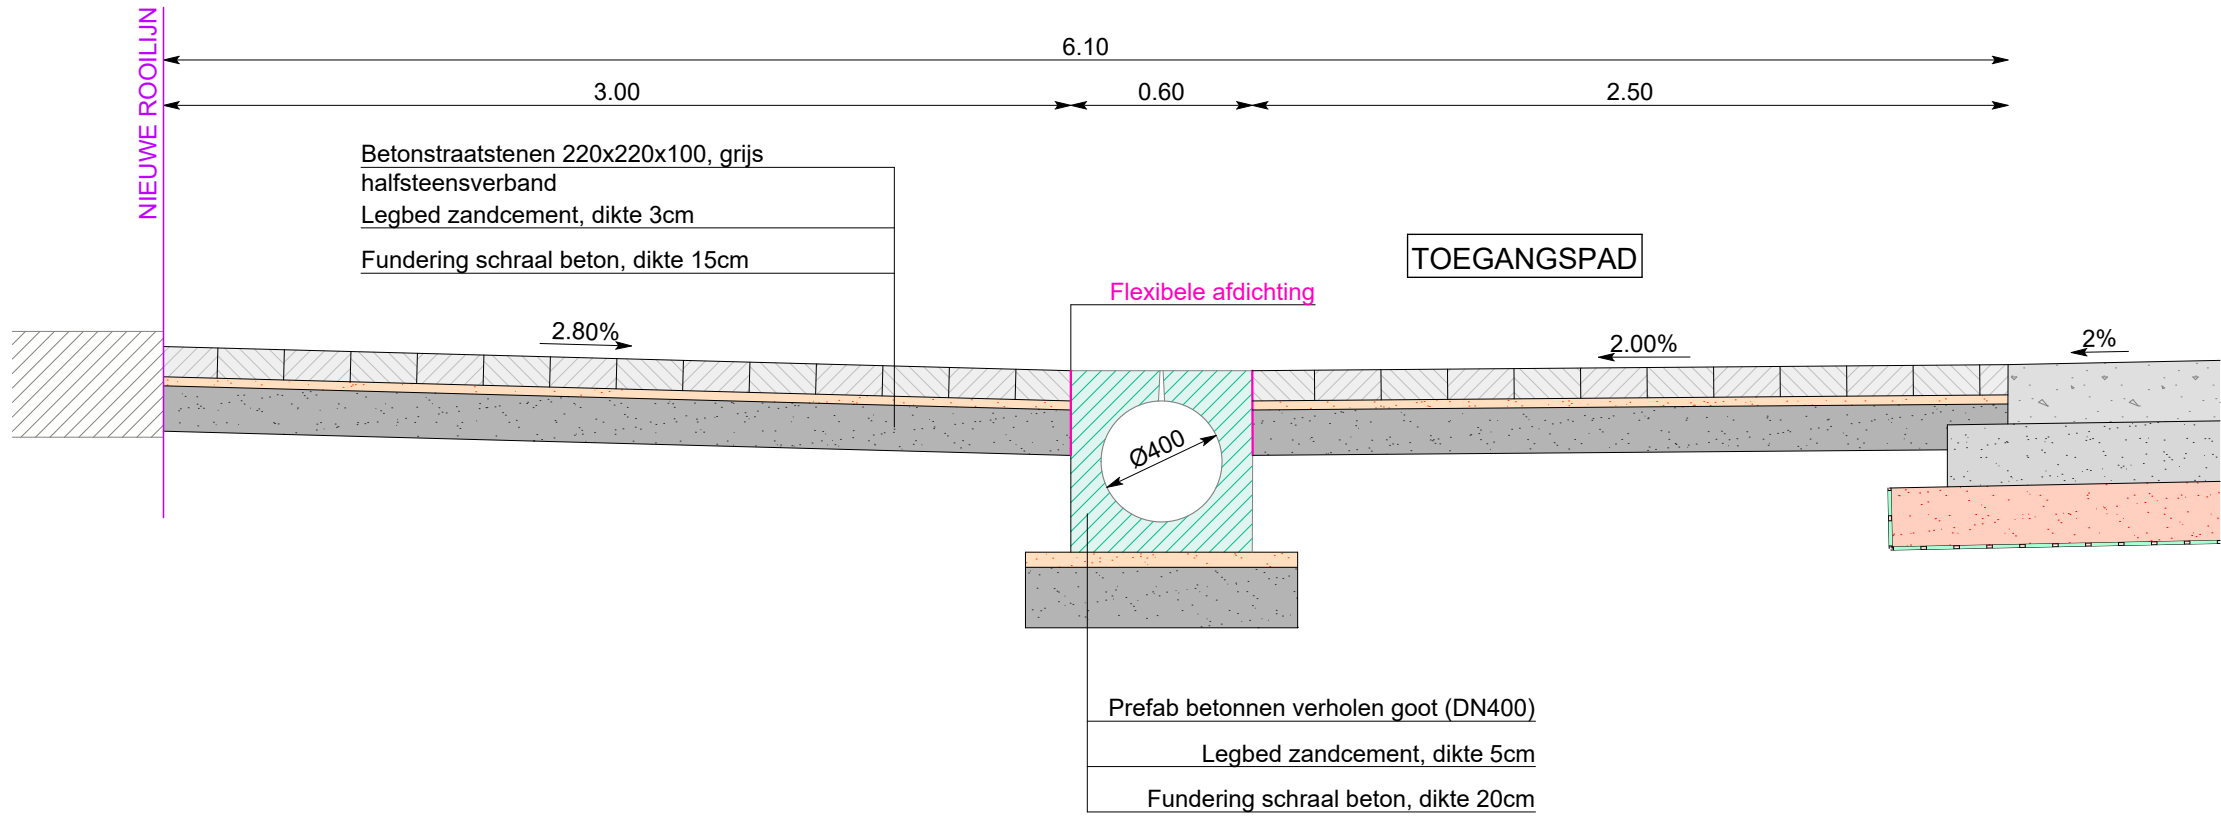


ZIJAANZICHT

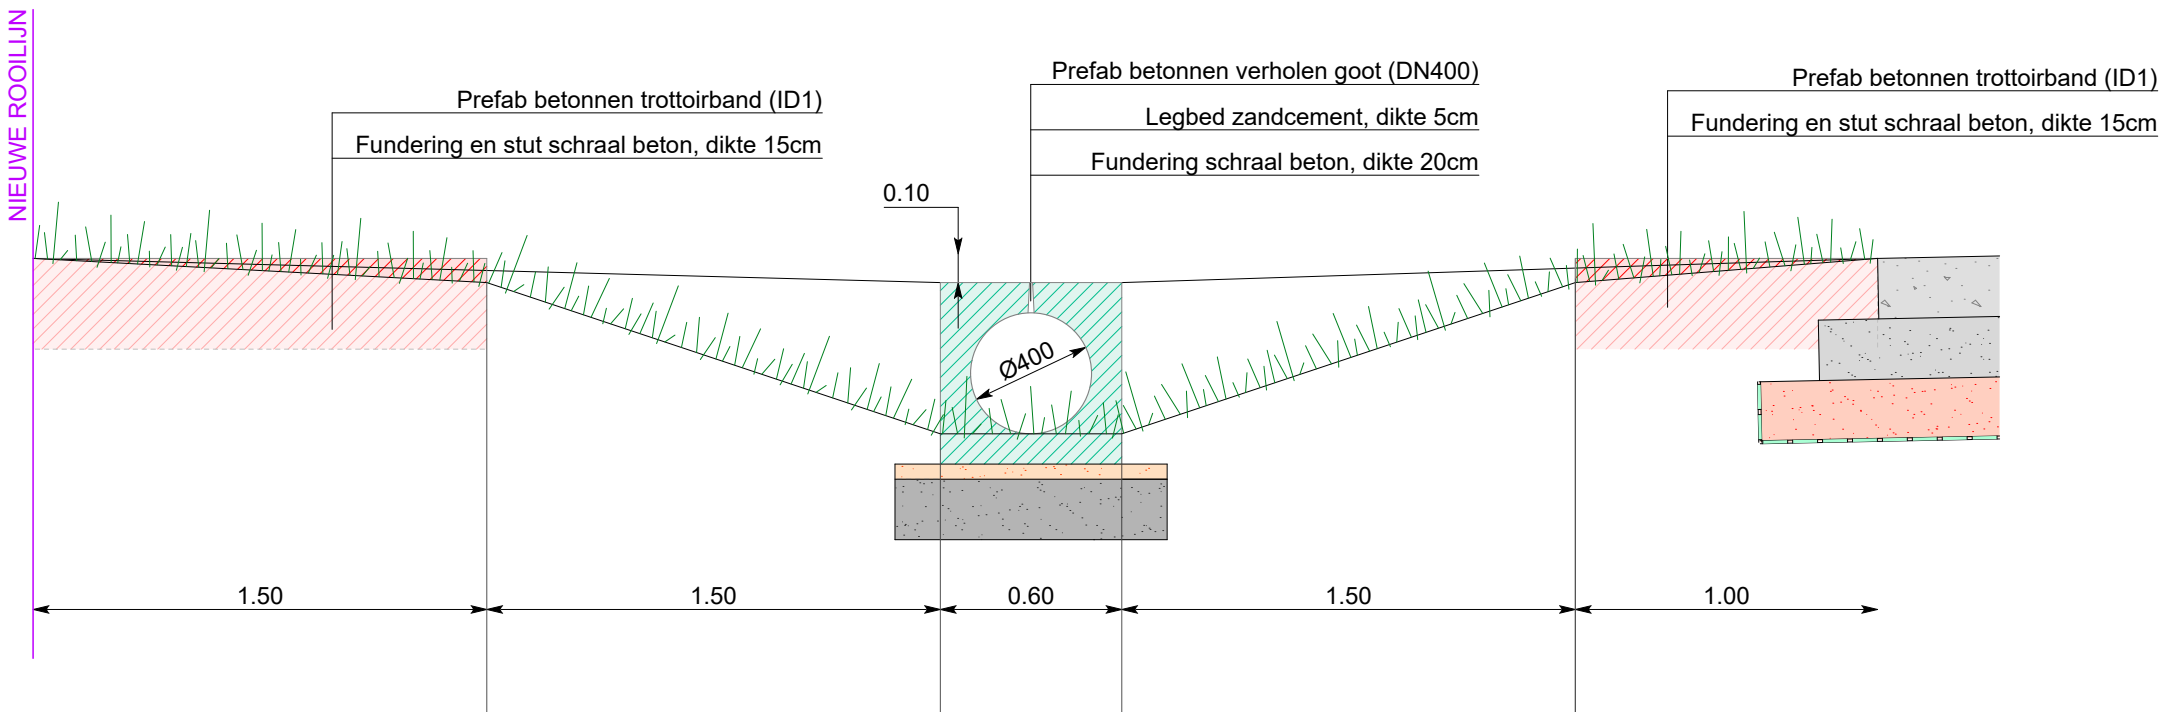

REFERENTIE NIVEAU: ALLE PEILEN IN mTAW

SCHAAL: 1/25

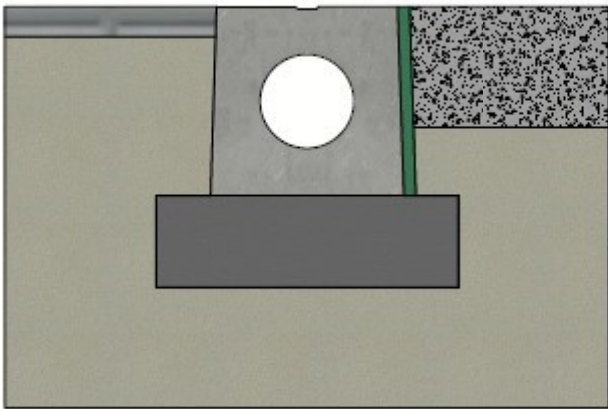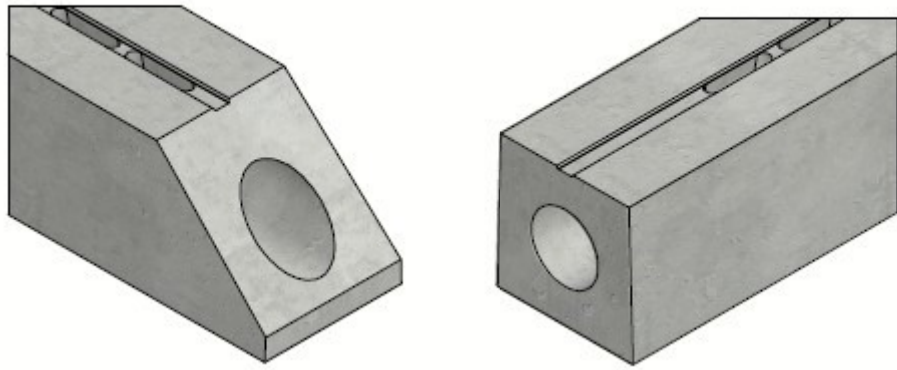


Principe type I
(Raadpleeg de plaatsingsvoorschriften)

DETAIL AFSCHUINING VERHOLEN GOOT TER HOOGTE VAN AANSLUITING OP WAD



DETAIL VERHOLEN GOOT

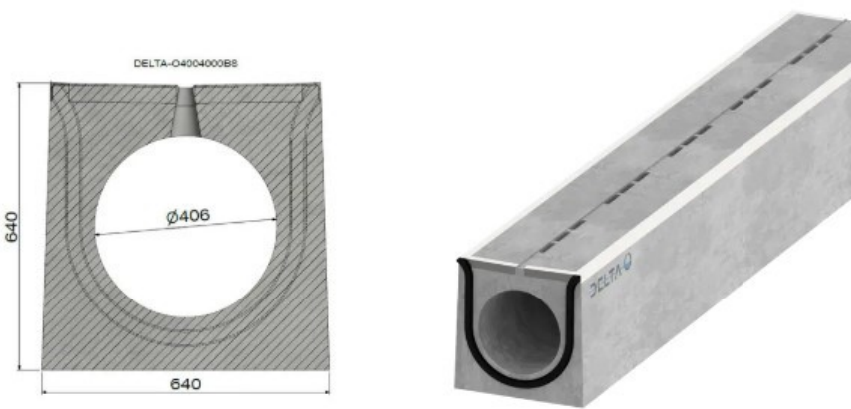

Technische gegevens

Diameter (mm)	400
Breedte (mm)	600
Hoogte (mm)	640
Lengte (mm)	4000
Gewicht (kg)	2615
Sectie (cm')	1295
VoorraadArtikel	

BU
RO
STIEL

Buro STIEL Group BV Meensesteenweg 411 8800 Roeselare info@burostiel.be www.burostiel.be

ONDERWERP	VERKADELING WOLFPUTSTRAAT TE OOSTAKKER
BOUWPLAATS	Oost-Vlaanderen, Gent Wolfputstraat - Wulverdam 17e afdeling, sectie B, nrs. 227b, 227c, 233, 234d, 234e, 234m en 234n.
BOUWHEER	ZIE OMGEVINGSLOKET

PLAN NR.	PLAN	SCHAAL	DATUM
-	VA_WOLFPUTSTRAAT_D_N_1_DETAIL VERHOLEN GOOT	1/25	20/12/2024
INDEX	DATUM	OMSCHRIJVING	