
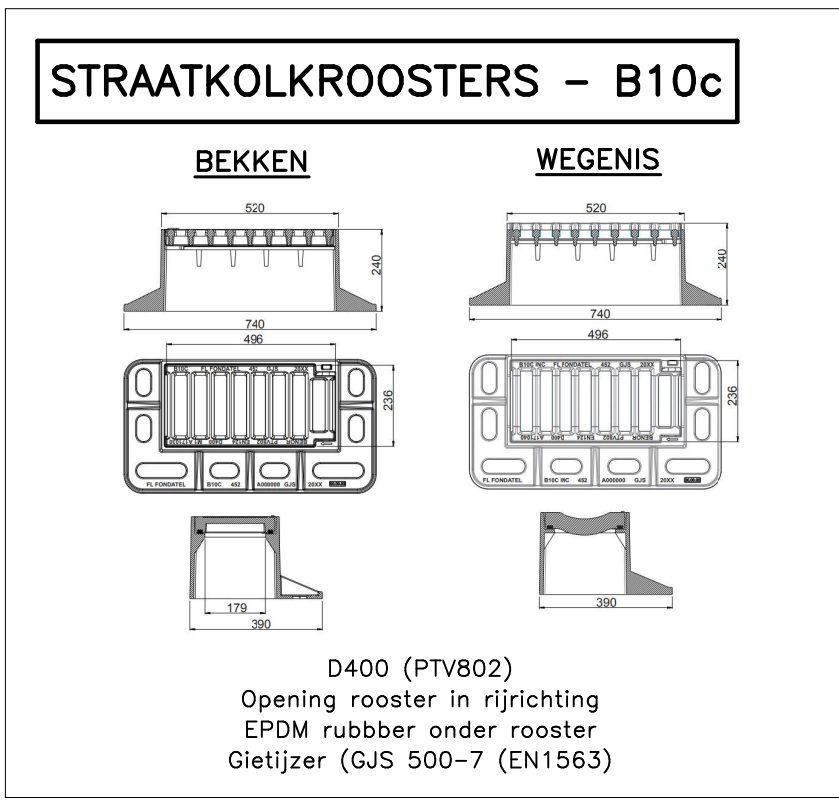


DETAIL OVERLOOP & VERTRAGDE AFVOER BEKKENS (SLOKOP)


SCHAAL: 1/25

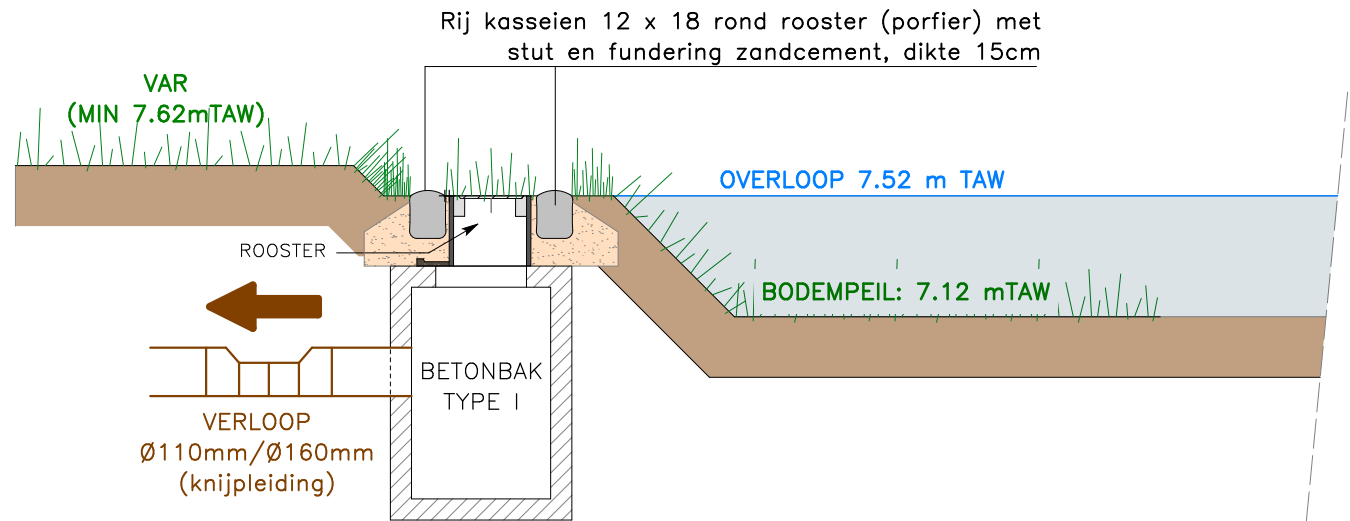


BOVENAANZICHT

DETAIL OVERSTORTMUUR


SCHAAL: 1/25

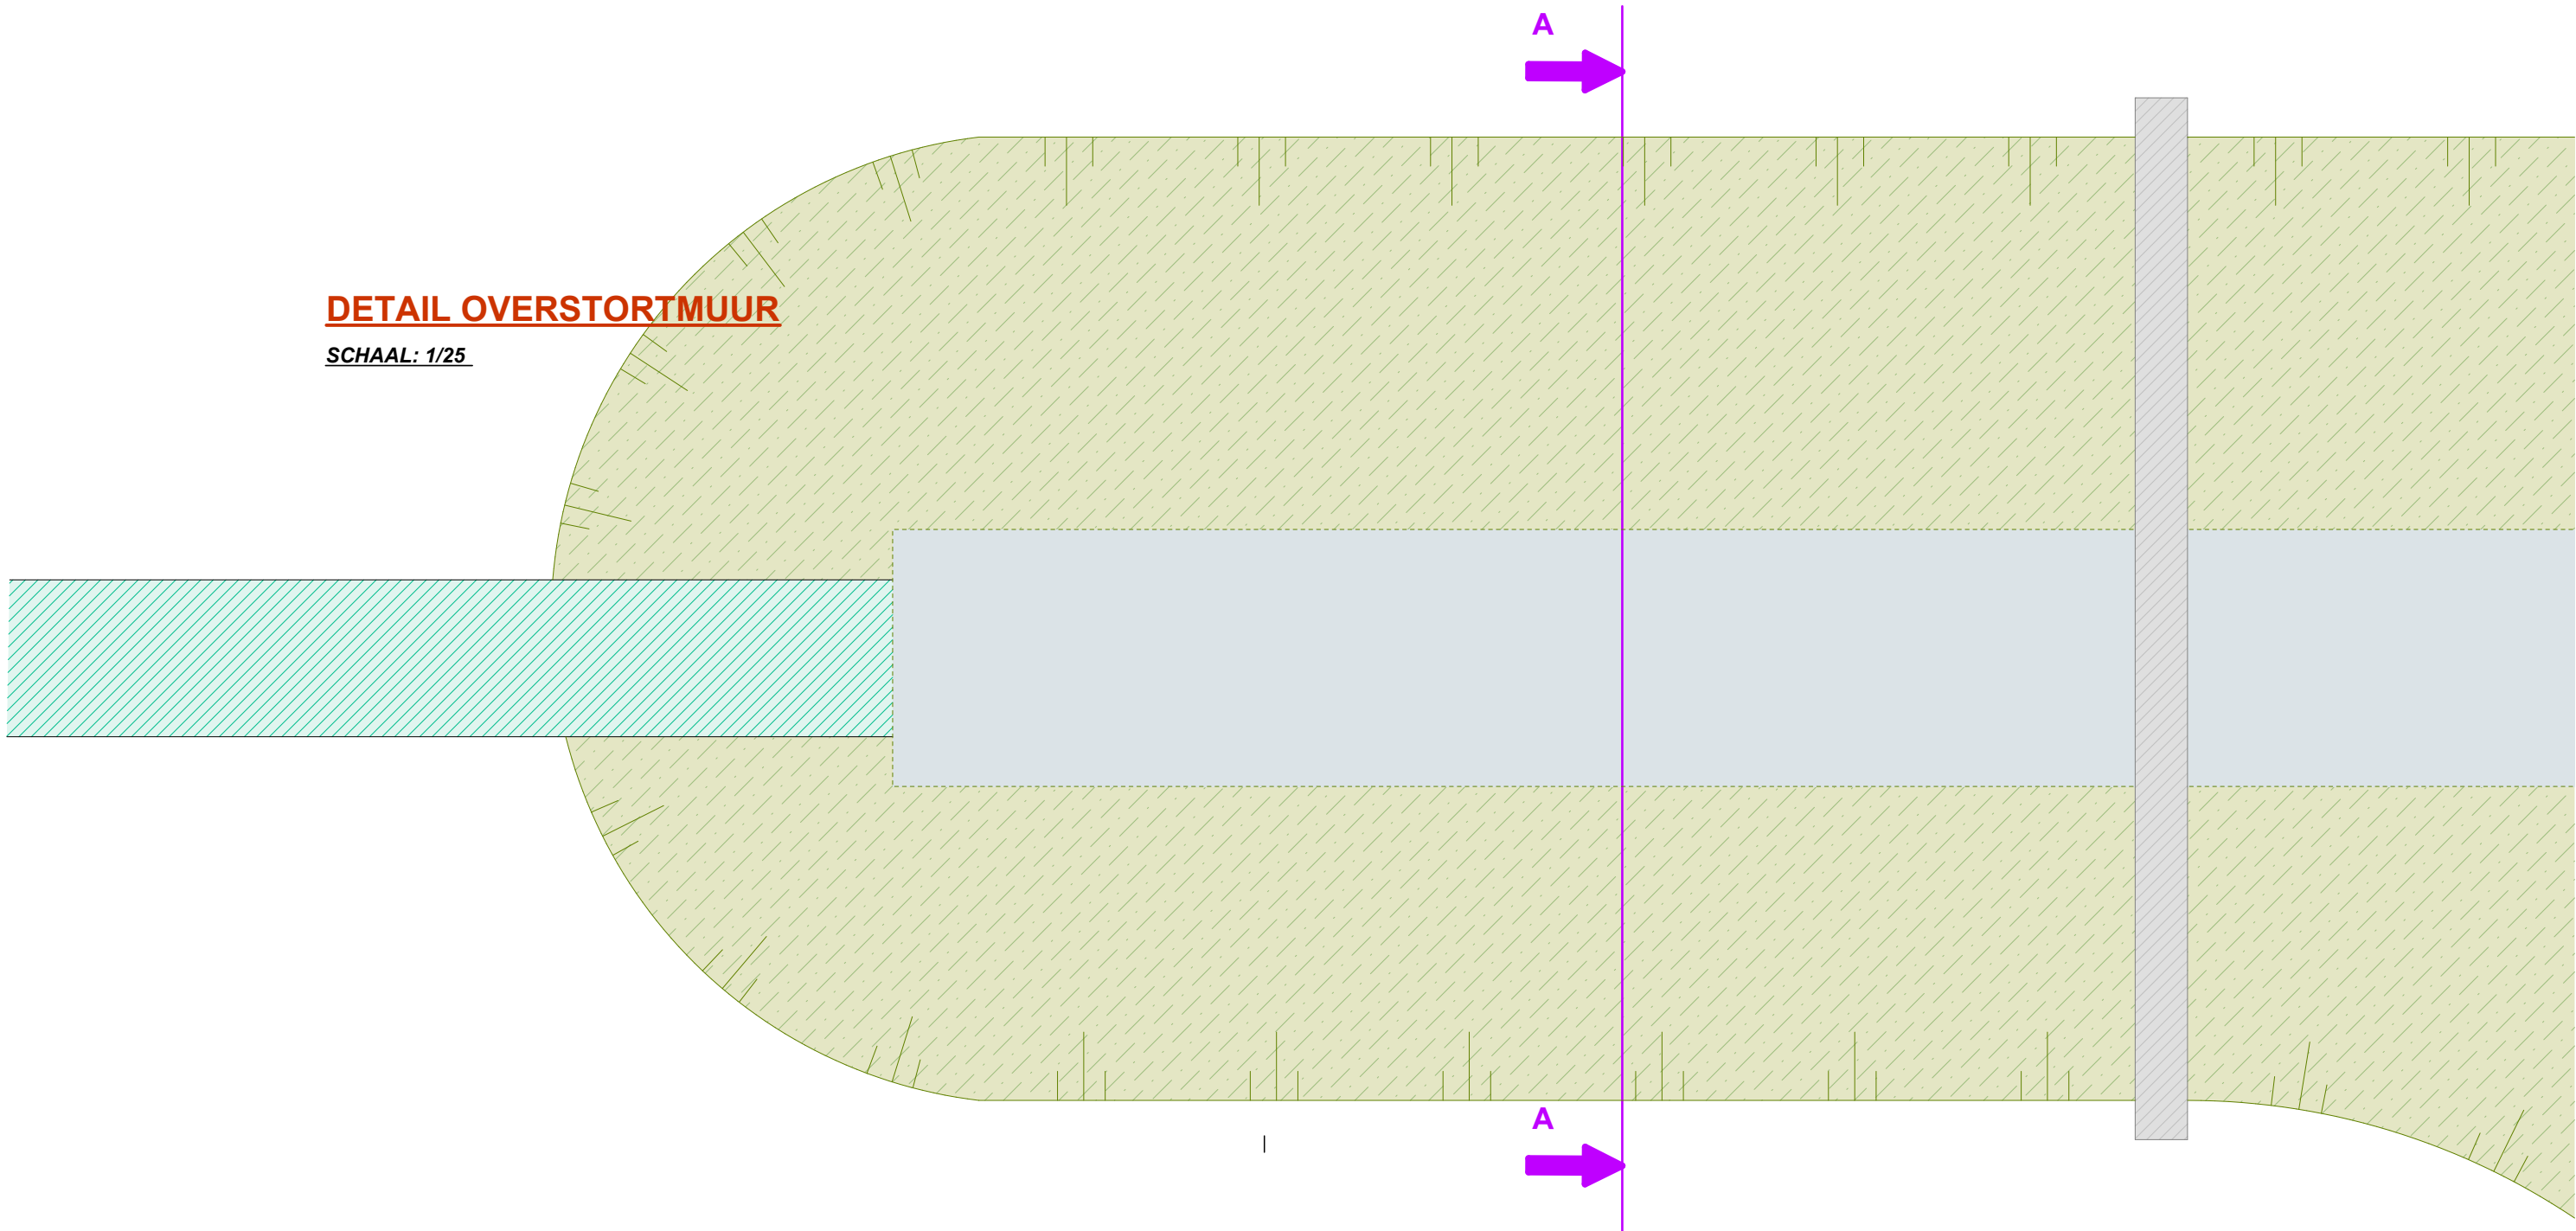

SNEDE A-A

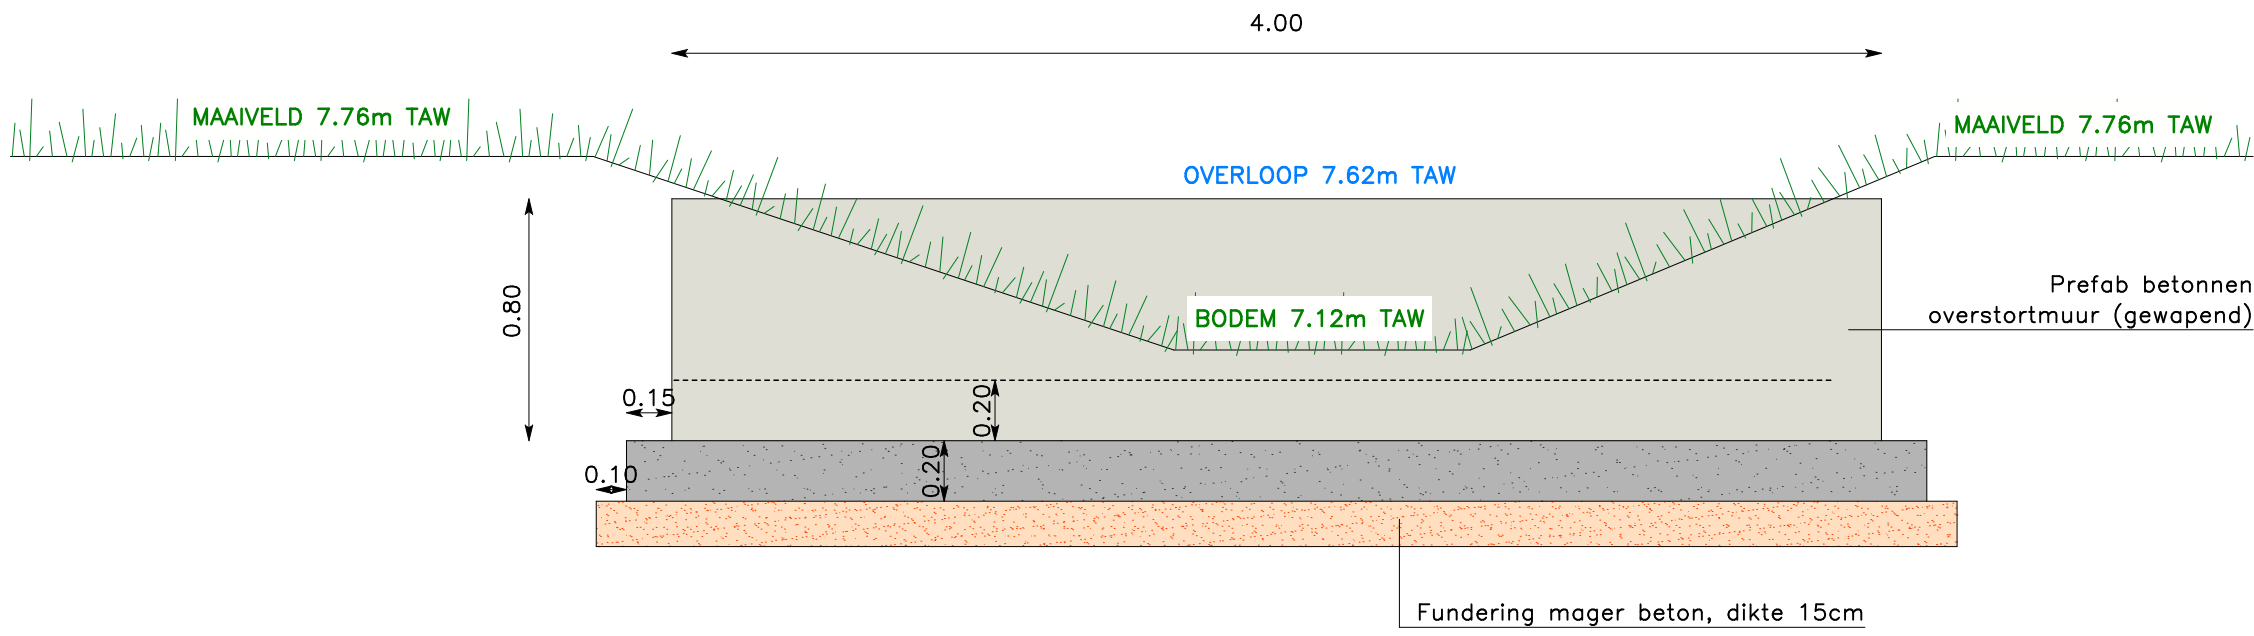

VOORAANZICHT

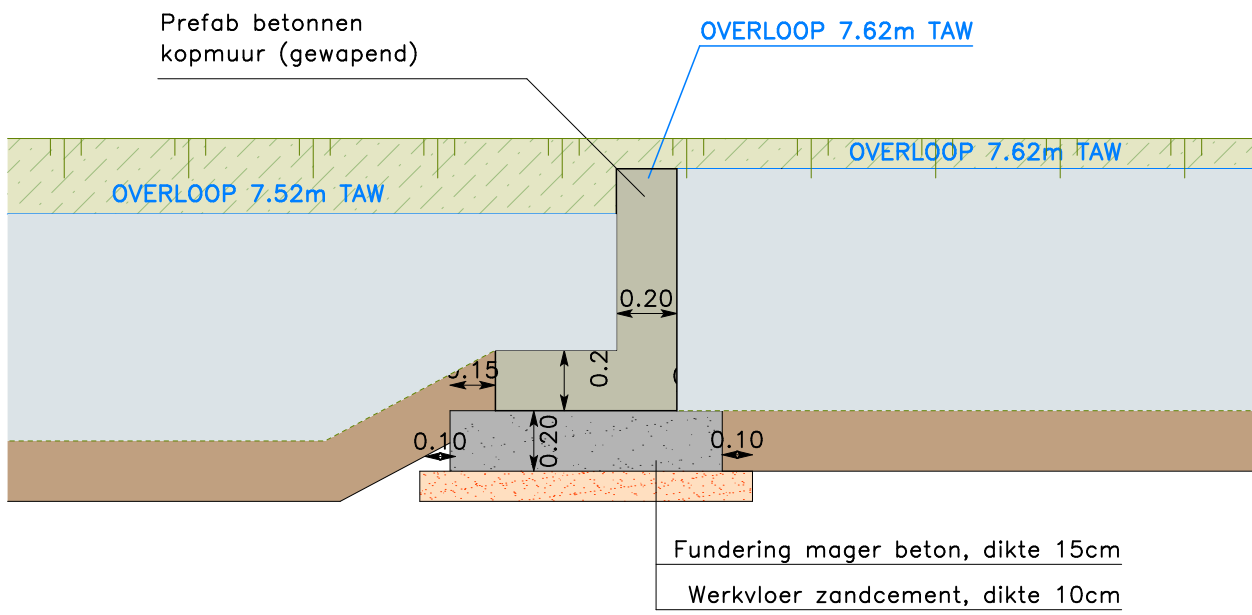

REFERENTIELEVEL: ALLE PEILEN IN mTAW

SCHAAL: 1/25

0m 1m 2m

BURO
STIEL

Meensesteenweg 411	8800 Roeselare	info@burostiel.be	www.burostiel.be
ONDERWERP	VERKAVELING WOLFPUTSTRAAT TE OOSTAKKER		
BOUWPLAATS	Oost-Vlaanderen, Gent Wolfputstraat - Wulverdam		
BOUWHEER	Familie Dewaele Wulverdam 24 9041 Oostakker		

PLAN NR.	PLAN	SCHAAL	DATUM
-	VA_WOLFPUTSTRAAT_D_N_2_DETAIL OVERSTORT	1/10	20/12/2024

INDEX	DATUM	OMSCHRIJVING