


ZIE BIJZONDERE  
VOORWAARDE(N)

Het terras achter het bijgebouw en de kiezelverharding aan de  
rechterzijde van het bijgebouw worden uit de vergunning gesloten.

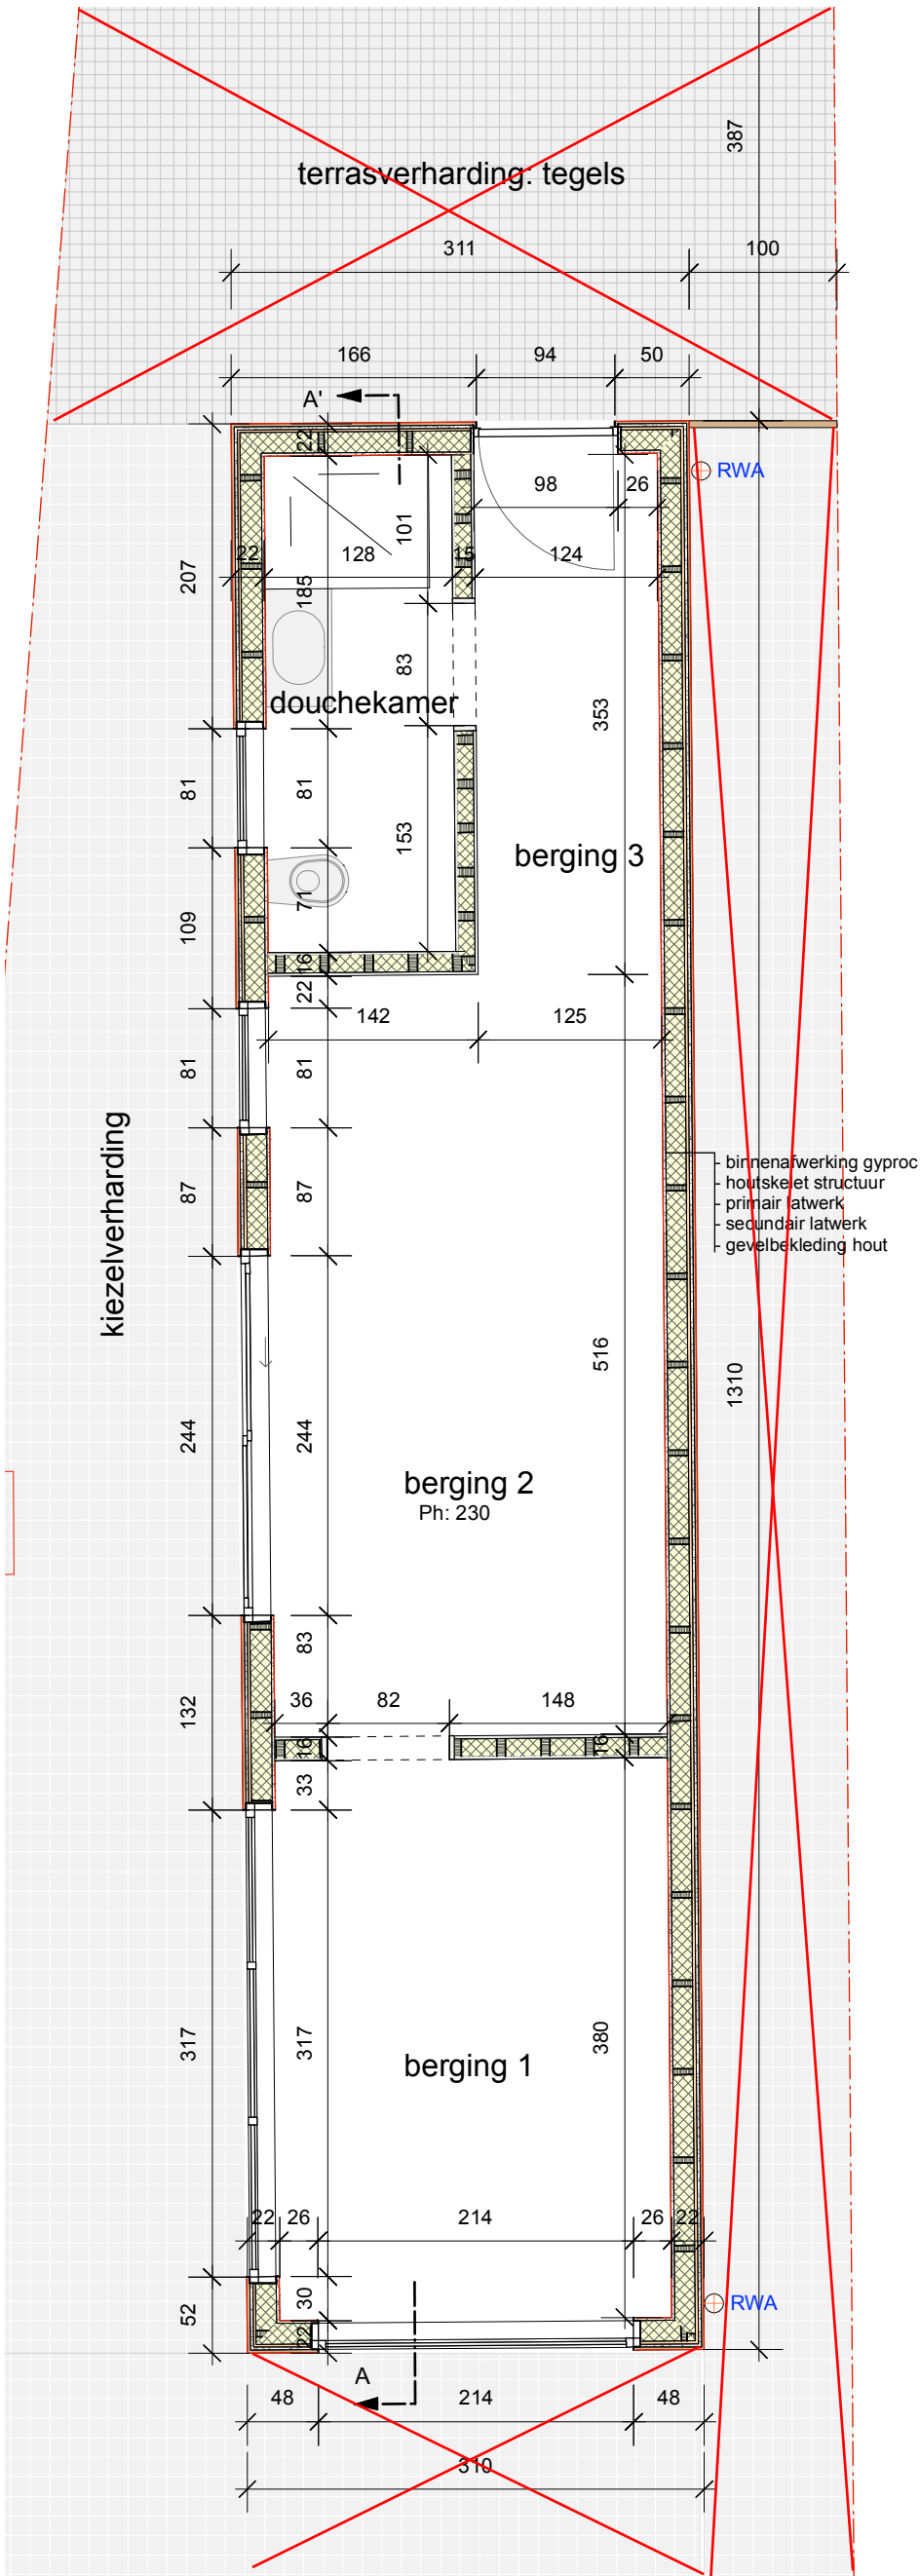

NT BIJGEBOUW GRONDPLAN

3IE 5

3IE 5 ARCHITEKTEN BV  
LUCKAS DE RIJCK

MOLENSTRAAT 15 2220 HEIST-OP-DEN-BERG T 015 24 18 65 lukas@3ie5architecten.be

BOUWAANVRAAG

Bouwen van een eengezinswoning

BOUWHEER

De Meyer Tania

Hof van Oombergen 16

Bouwplaats

Hof van Oombergen 16

I9041 Oostakker

plan

schaal: 1/50

DATUM  
03 Maart 2025