


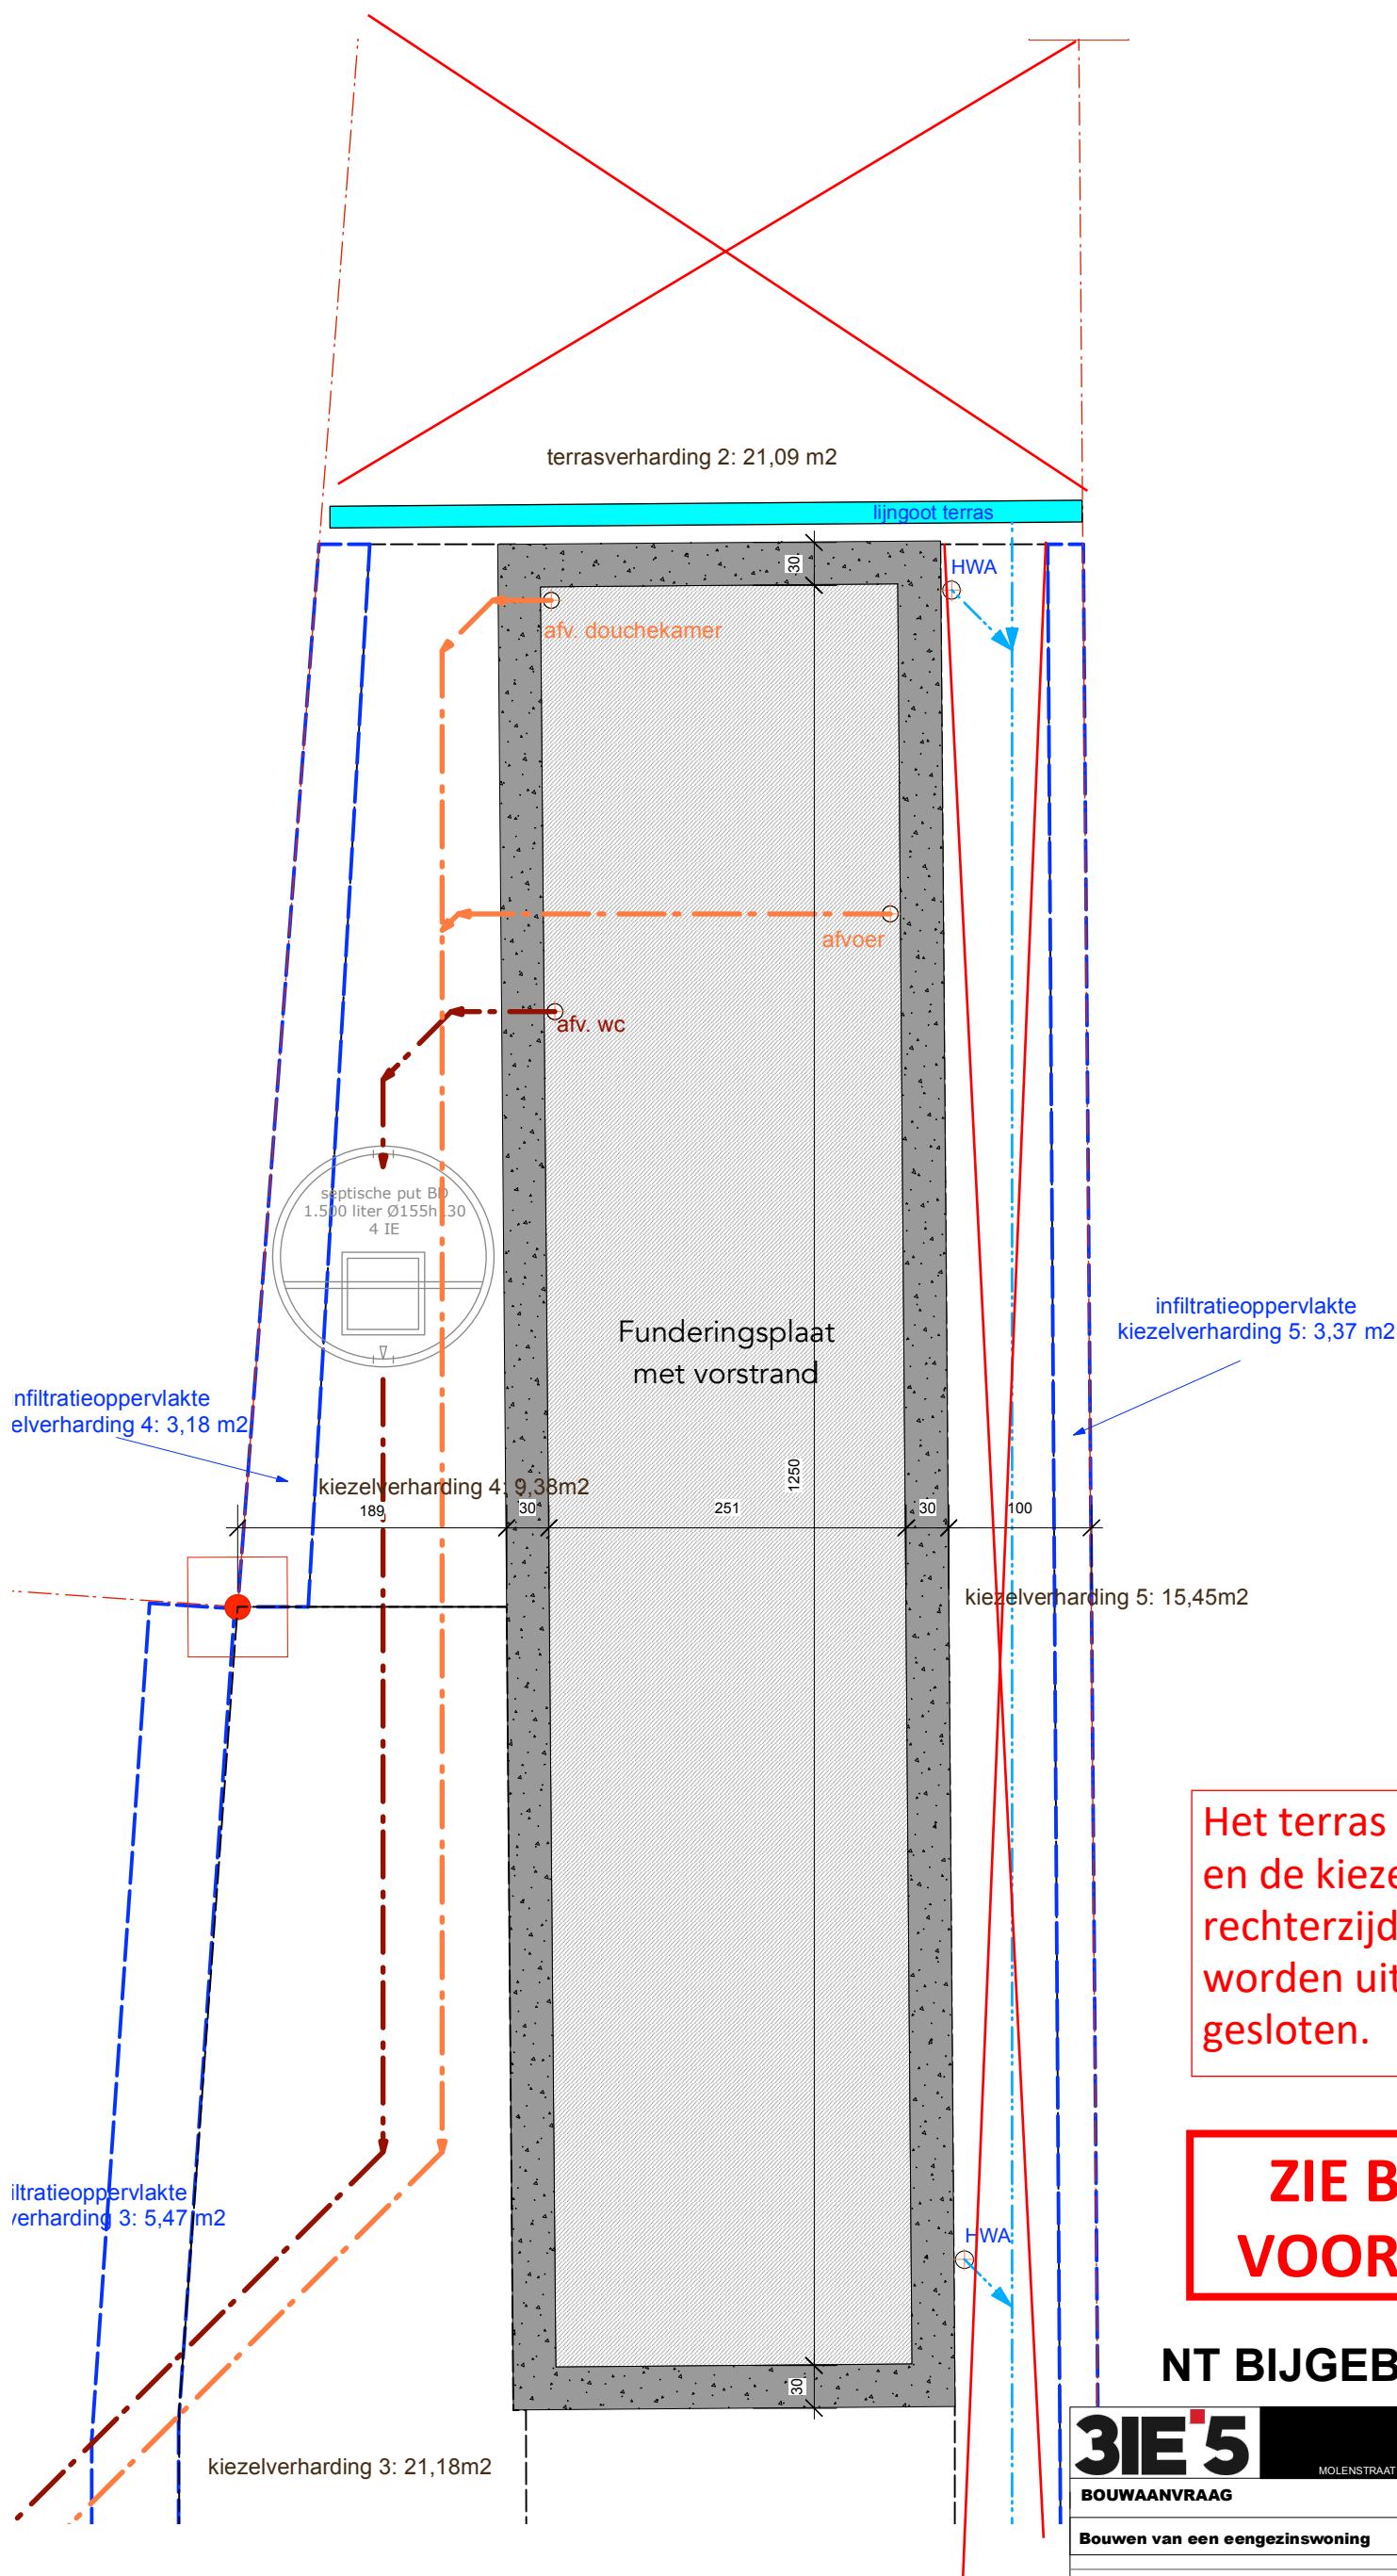

Het terras achter het bijgebouw en de kieselverharding aan de rechterzijde van het bijgebouw worden uit de vergunning gesloten.

ZIE BIJZONDERE VOORWAARDE(N)

NT BIJGEBOUW FUNDERING

3IE'5		3IE'5 ARCHITEKTEN BV LUCKAS DE RIJCK	
MOLENSTRAAT 15		2220 HEIST-OP-DEN-BERG	
T 015 24 18 65		luckas@3ie5architecten.be	
BOUWAANVRAAG			
Bouwen van een eengezinswoning			
BOUWHEER De Meyer Tania Hof van Oombergen 16		Bouwplaats Hof van Oombergen 16 19041 Oostakker	
plan		schaal: 1/50	
		DATUM 03 Maart 2025	