


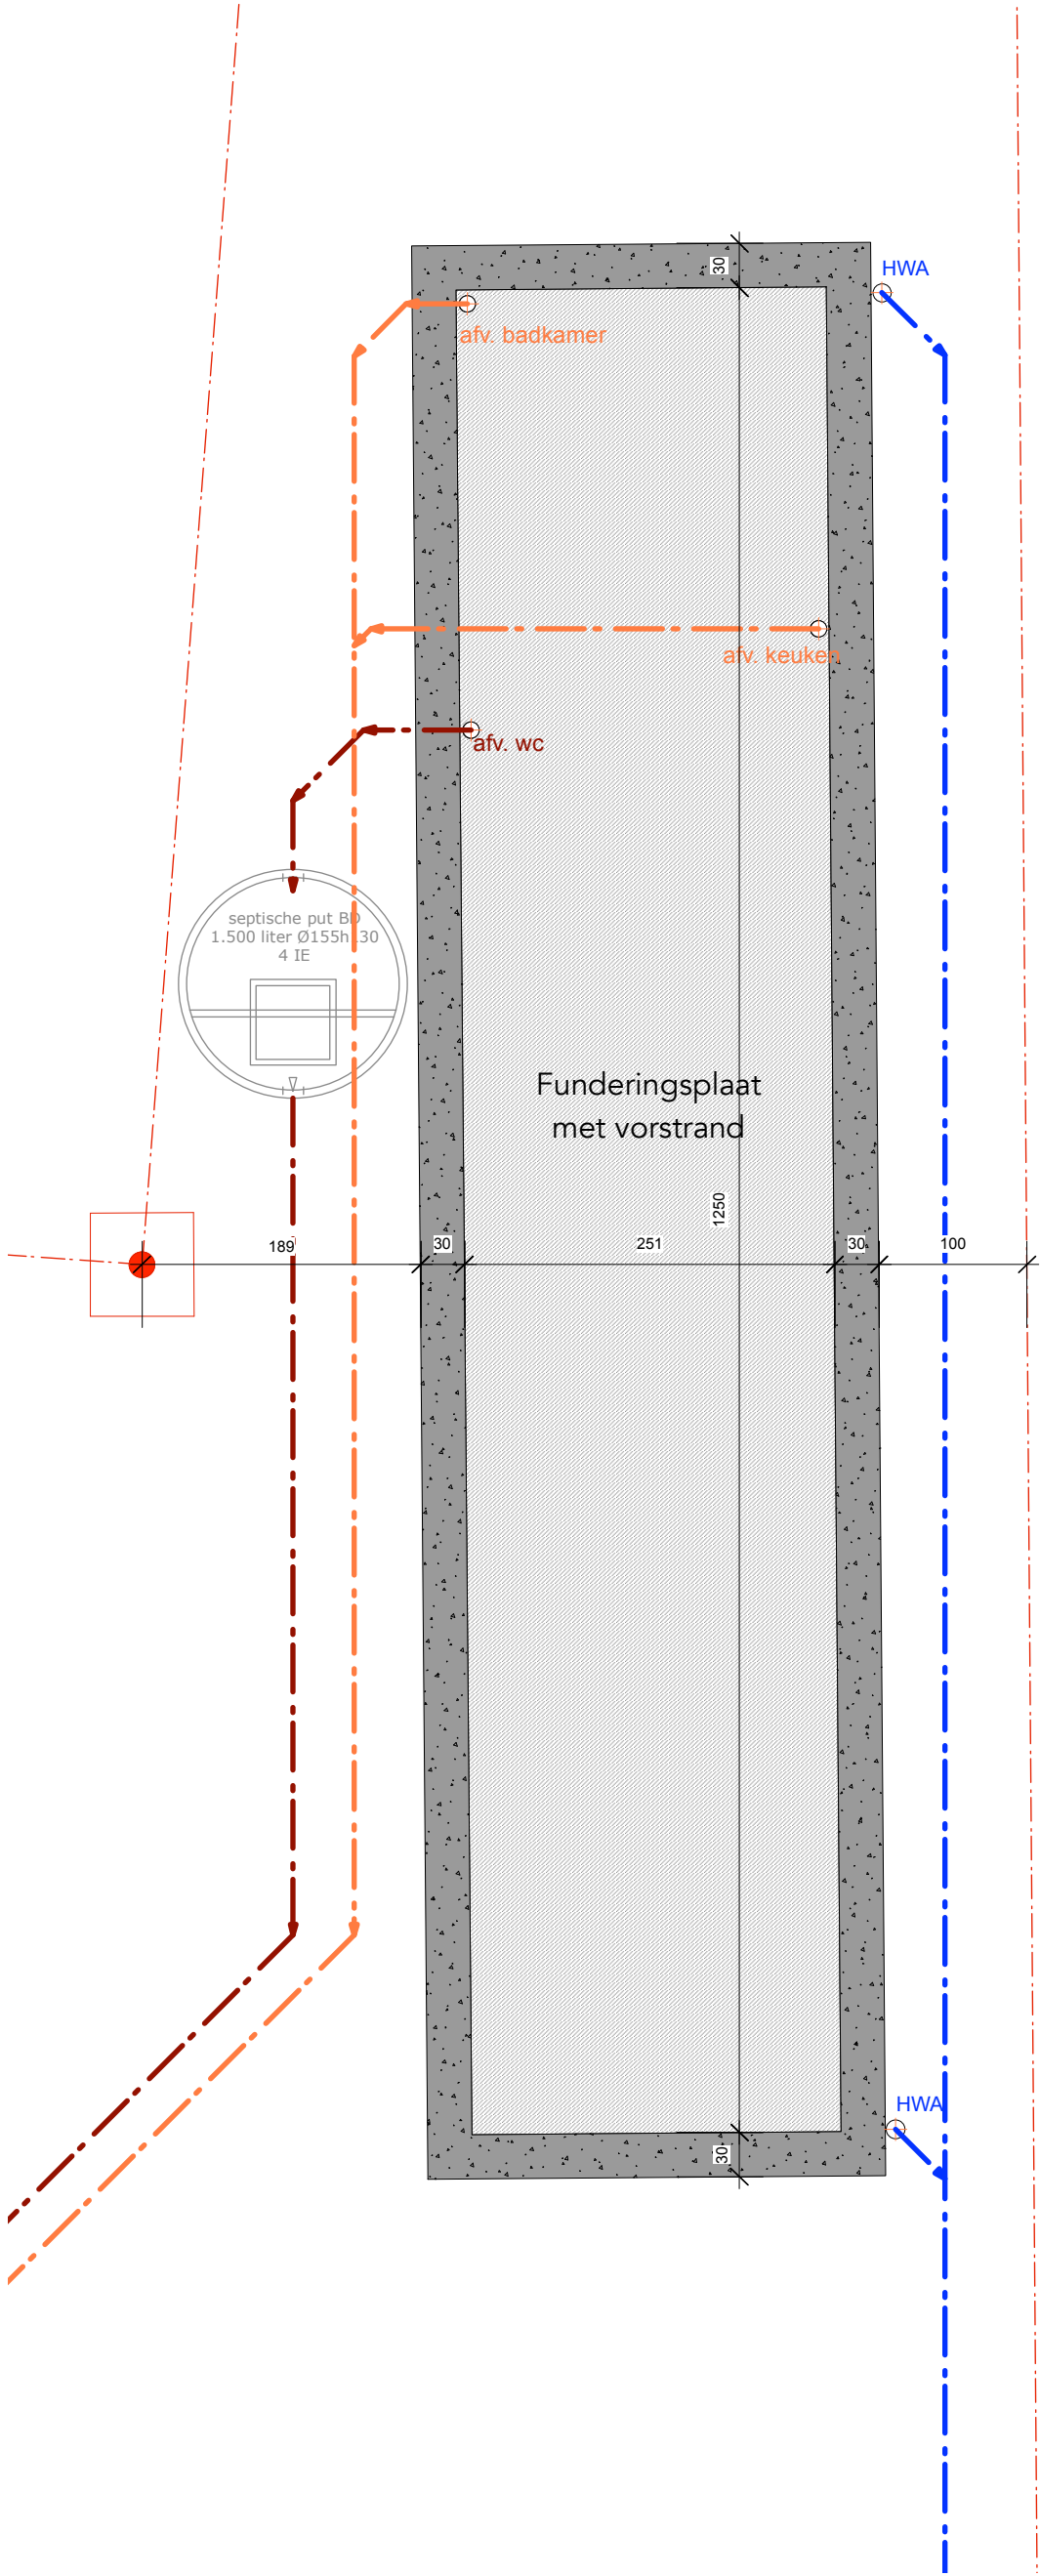

BT BIJGEBOUW FUNDERING

3IE 5		3IE 5 ARCHITEKTEN BV LUCKAS DE RIJCK			
MOLENSTRAAT 15		2220 HEIST-OP-DEN-BERG			
T 015 24 18 65		luckas@3ie5architekten.be			
BOUWAANVRAAG					
Bouwen van een eengezinswoning					
BOUWHEER		Bouwplaats			
De Meyer Tania					
Hof van Oombergen 16		Hof van Oombergen 16			
I9041 Oostakker		I9041 Oostakker			
plan		schaal: 1/50			
		DATUM			
		03 Maart 2025			