


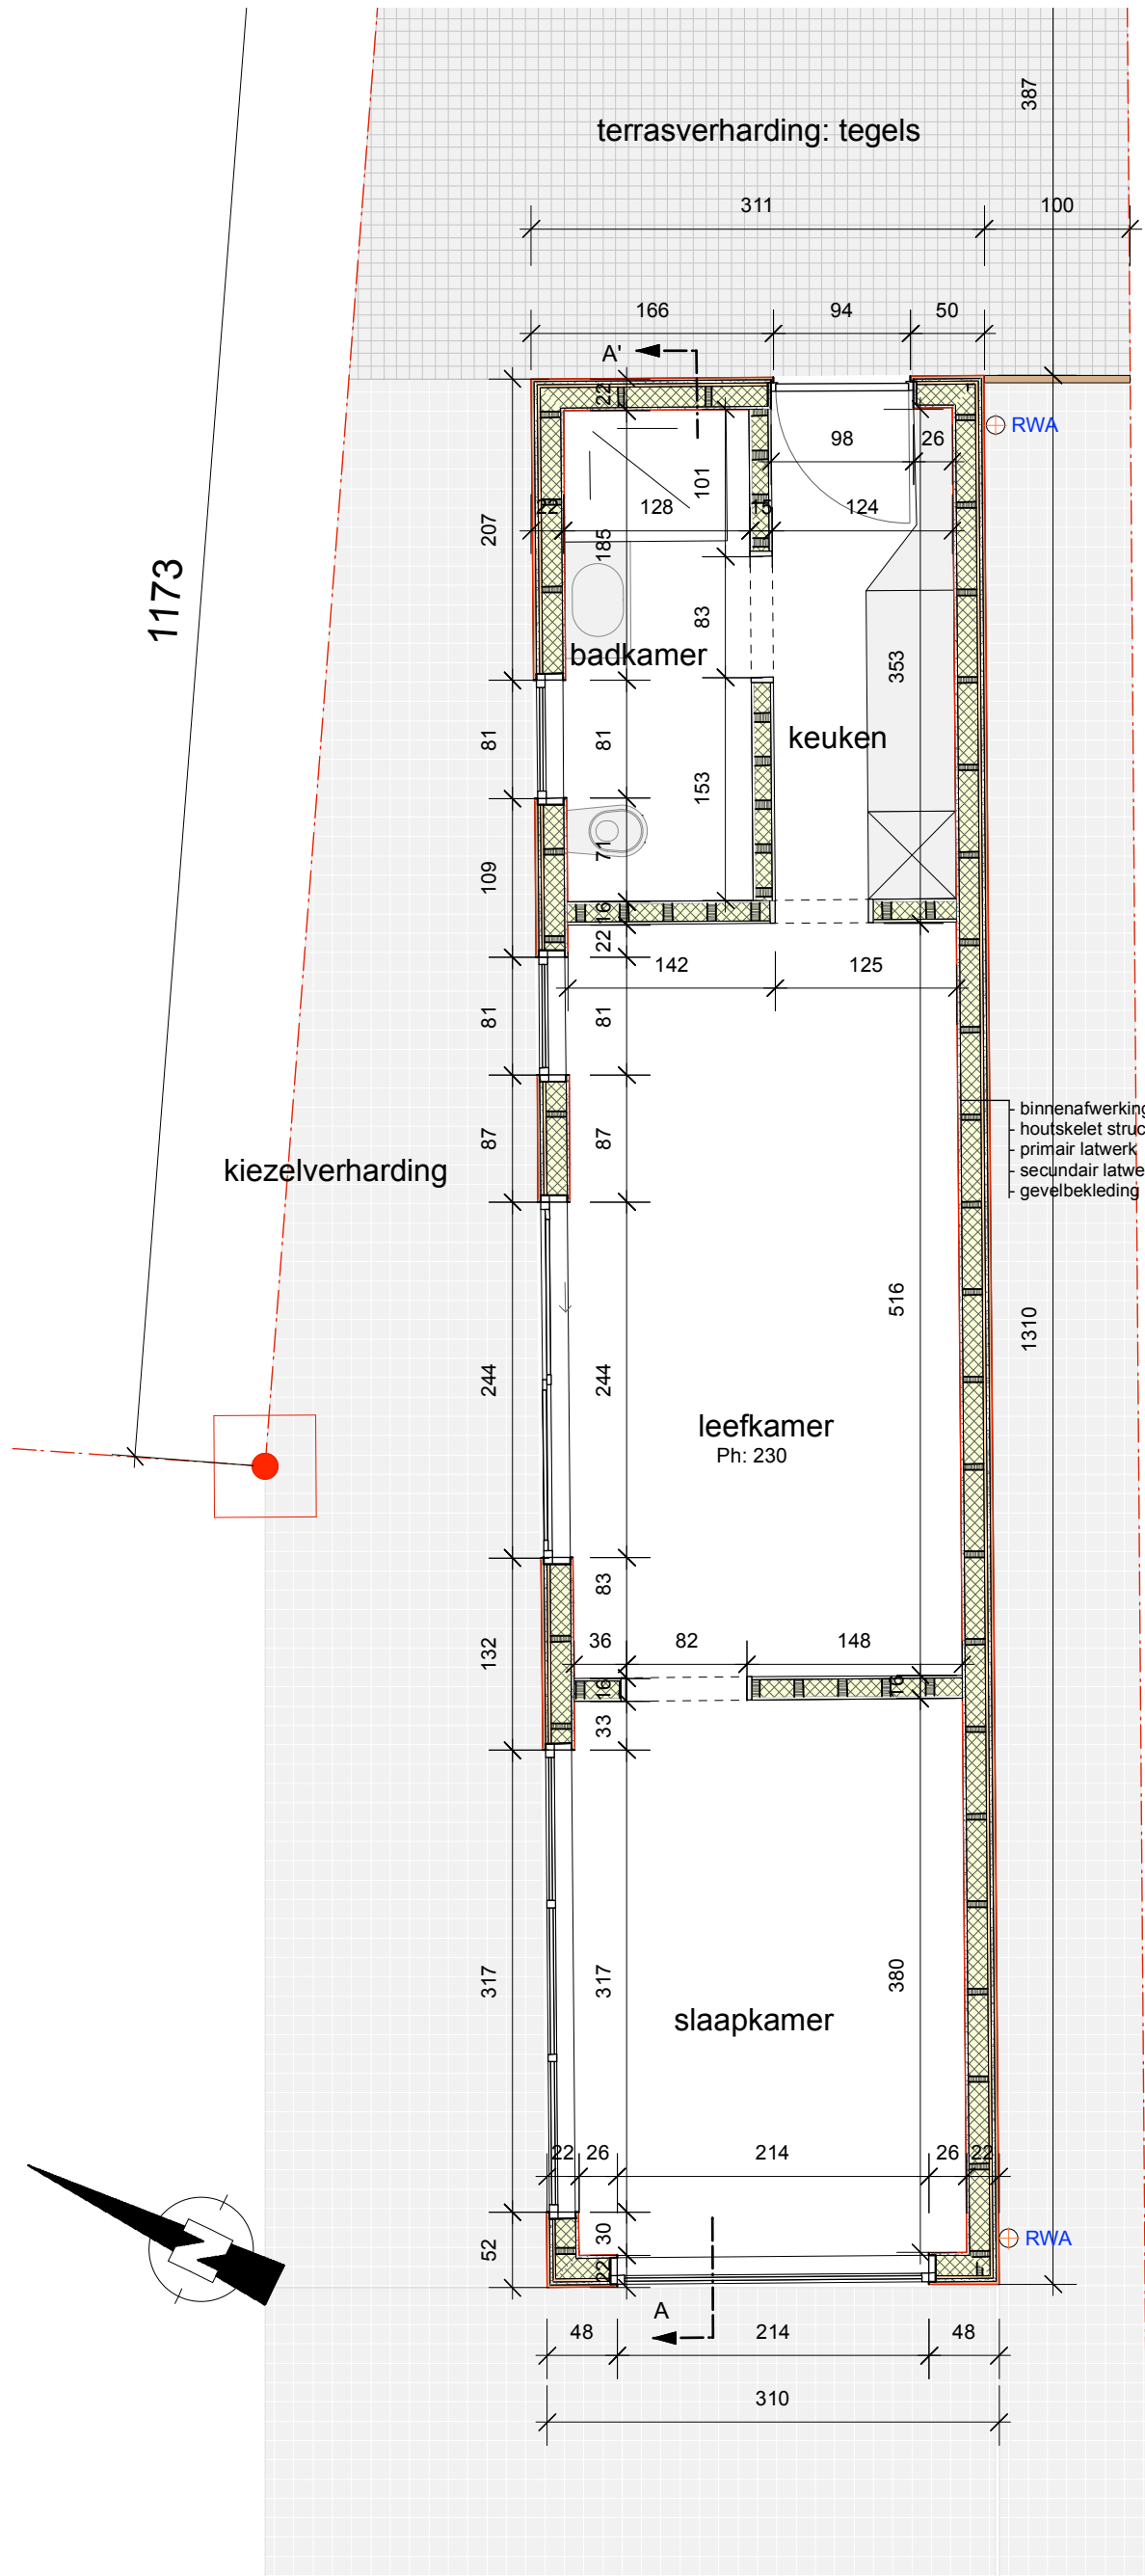

BT BIJGEBOUW GRONDPLAN

3IE5 MOLENSTRAAT 15 2220 HEIST-OP-DEN-BERG T 015 24 18 65 luckas@3ie5architekten.be		3IE5 ARCHITEKTEN BV LUCKAS DE RIJCK	
BOUWAANVRAAG			
Bouwen van een eengezinswoning			
BOUWHEER De Meyer Tania Hof van Oombergen 16		Bouwplaats Hof van Oombergen 16 I9041 Oostakker	
plan		schaal: 1/50	
		DATUM 03 Maart 2025	