


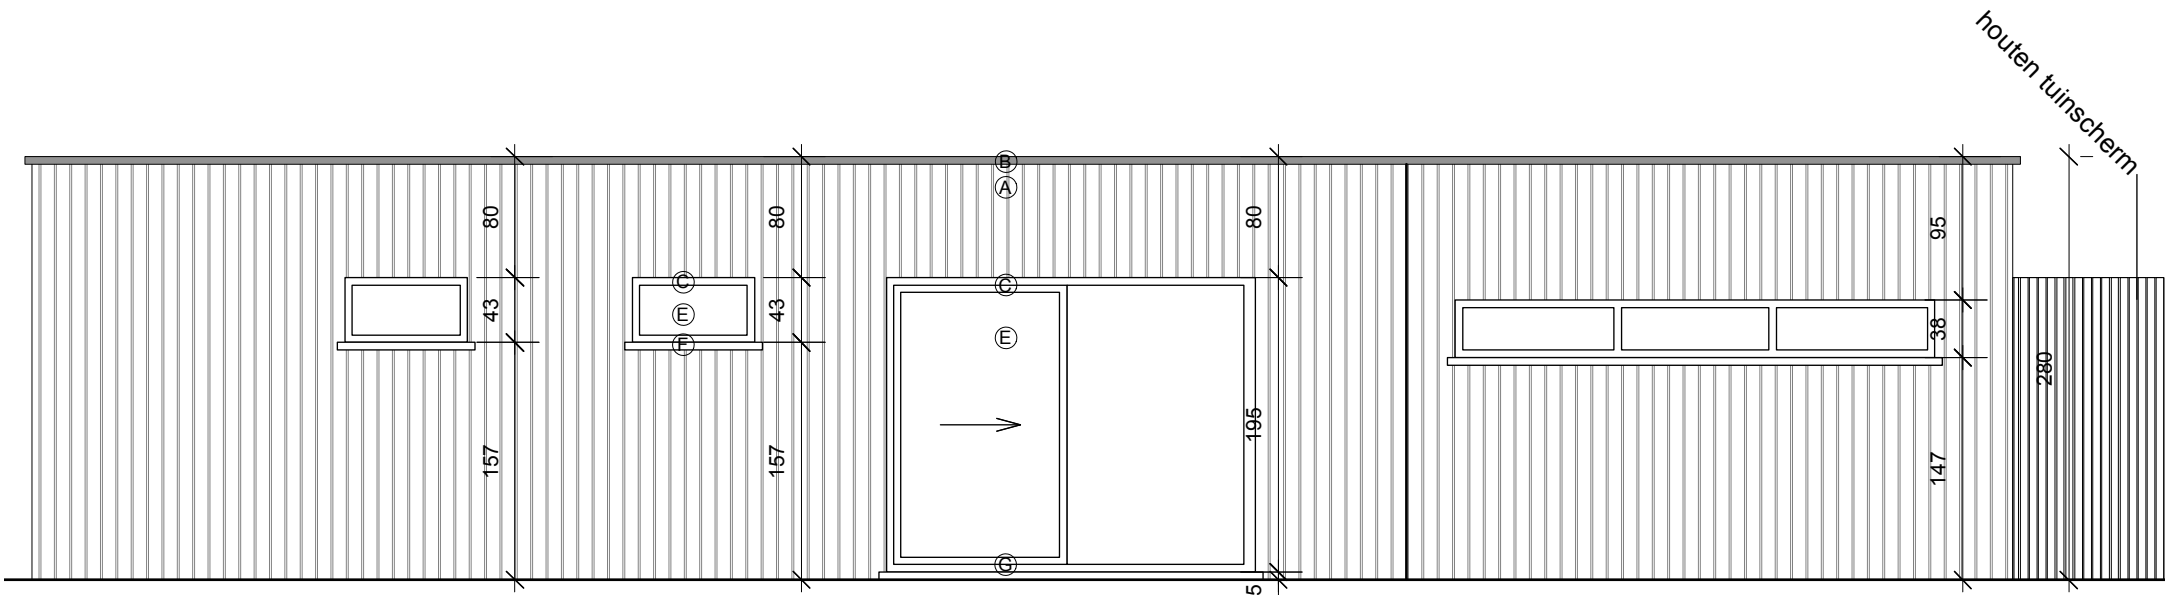

BT BIJGEBOUW ZIJGEVEL LINKS

3IE⁵		3IE⁵ ARCHITEKTEN BV LUCKAS DE RIJCK	
MOLENSTRAAT 15		2220 HEIST-OP-DEN-BERG	
T 015 24 18 65		lucas@3ie5architecten.be	
BOUWAANVRAAG			
Bouwen van een eengezinswoning			
BOUWHEER De Meyer Tania Hof van Oombergen 16		Bouwplaats Hof van Oombergen 16	
I9041 Oostakker		I9041 Oostakker	
plan		schaal: 1/50	
		DATUM 03 Maart 2025	