


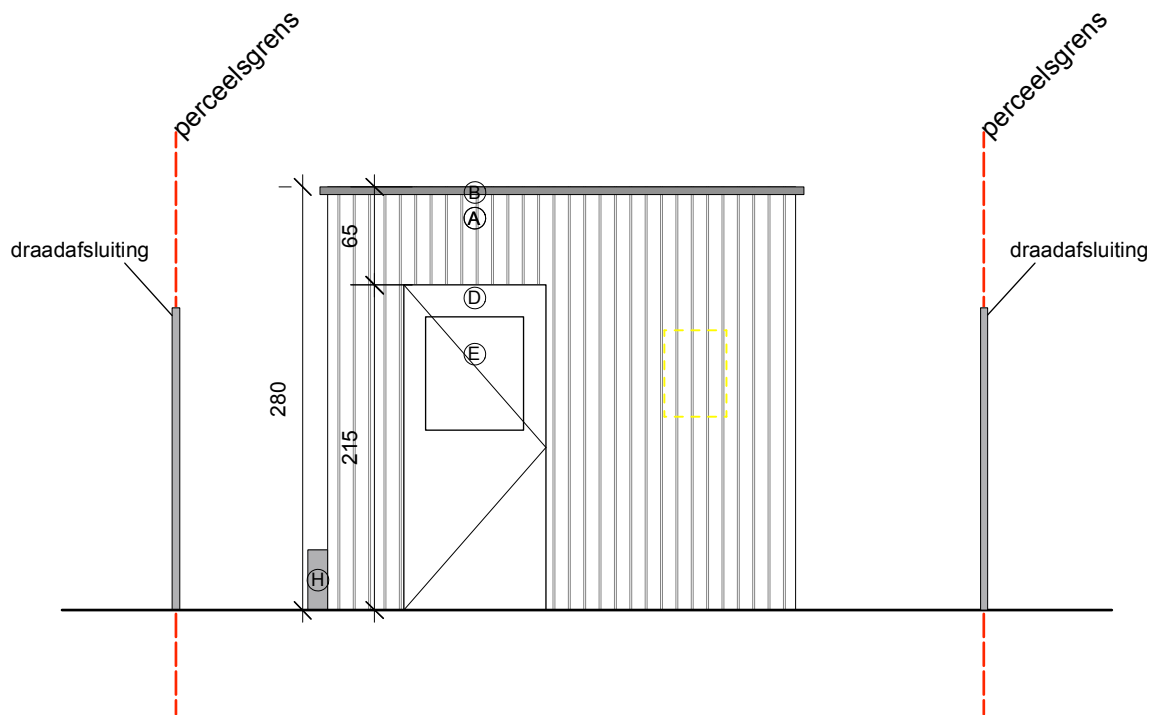

BT BIJGEBOUW ACHTERGEVEL

3IE 5		3IE 5 ARCHITEKTEN BV LUCKAS DE RIJCK	
MOLENSTRAAT 15		2220 HEIST-OP-DEN-BERG	T 015 24 18 65 lukas@3ie5architecten.be
BOUWAANVRAAG			
Bouwen van een eengezinswoning			
BOUWHEER		Bouwplaats	
De Meyer Tania			
Hof van Oombergen 16	I9041 Oostakker	Hof van Oombergen 16	I9041 Oostakker
plan	schaal: 1/50	DATUM 03 Maart 2025	