


ZIE BIJZONDERE VOORWAARDE(N)

OPMERKINGEN:

- het reliëf wordt niet gewijzigd;
- het betreft een vrijstaand bouwproject;
- het terrein is hoofdzakelijk vlak;
- de nulpas van de woning bevindt zich 25cm boven het straatnivo;
- de nulpas van het bijgebouw bevindt zich 20 cm boven het straatnivo;

PERCEELSGRENS

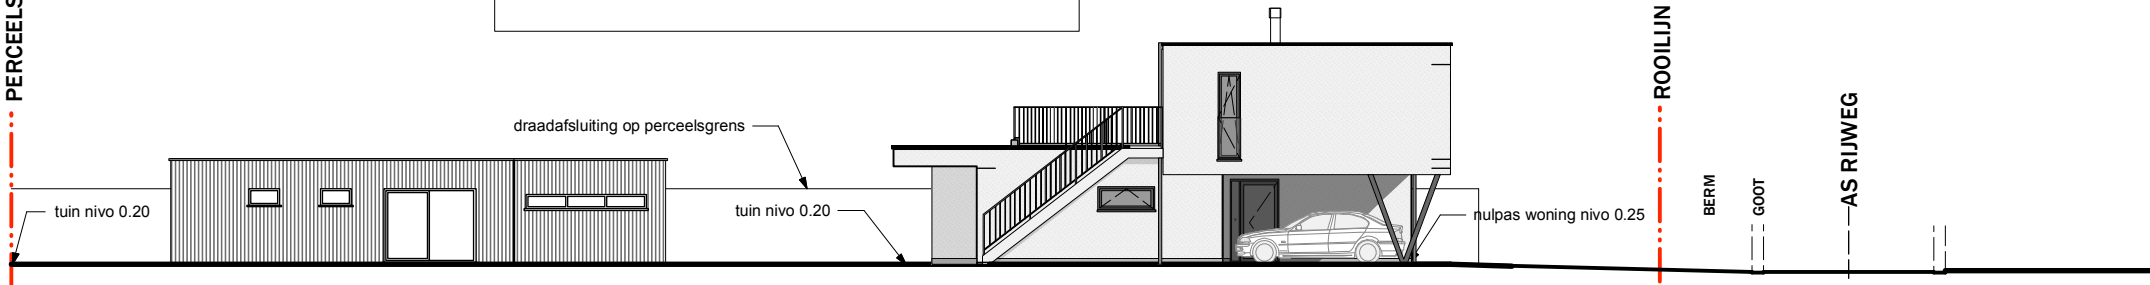

NT TERREINPROFIEL

3IE⁵		3IE⁵ ARCHITEKTEN BV LUCKAS DE RIJCK	
MOLENSTRAAT 15		2220 HEIST-OP-DEN-BERG	T 015 24 18 65 lukas@3ie5architecten.be
BOUWAANVRAAG			
Bouwen van een eengezinswoning			
BOUWHEER De Meyer Tania Hof van Oombergen 16		Bouwplaats 19041 Oostakker Hof van Oombergen 16 19041 Oostakker	
plan		schaal: 1/200	
		DATUM 03 Maart 2025	