


PERCEELSGRENS

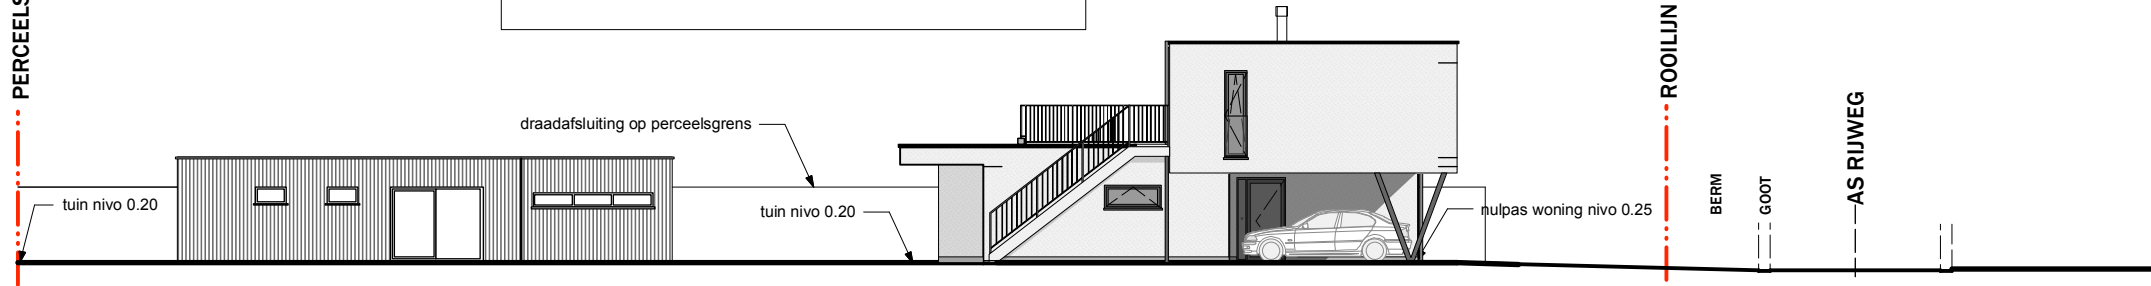

OPMERKINGEN:
- het reliëf wordt niet gewijzigd;
- het betreft een vrijstaand bouwproject;
- het terrein is hoofdzakelijk vlak;
- de nulpas van woning bevindt zich 25cm boven het straatnivo;
- de nulpas van het bijgebouw bevindt zich op 20 cm boven het straatnivo

BT TERREINPROFIEL

3IE⁵

3IE⁵ ARCHITEKTEN BV
LUCKAS DE RIJCK

MOLENSTRAAT 15 2220 HEIST-OP-DEN-BERG T 015 24 18 65 lukas@3ie5architecten.be

BOUWAANVRAAG

Bouwen van een eengezinswoning

BOUWHEER
De Meyer Tania
Hof van Oombergen 16 I 9041 Oostakker

Bouwplaats
Hof van Oombergen 16 I 9041 Oostakker

plan

schaal: 1/200

DATUM
03 Maart 2025