


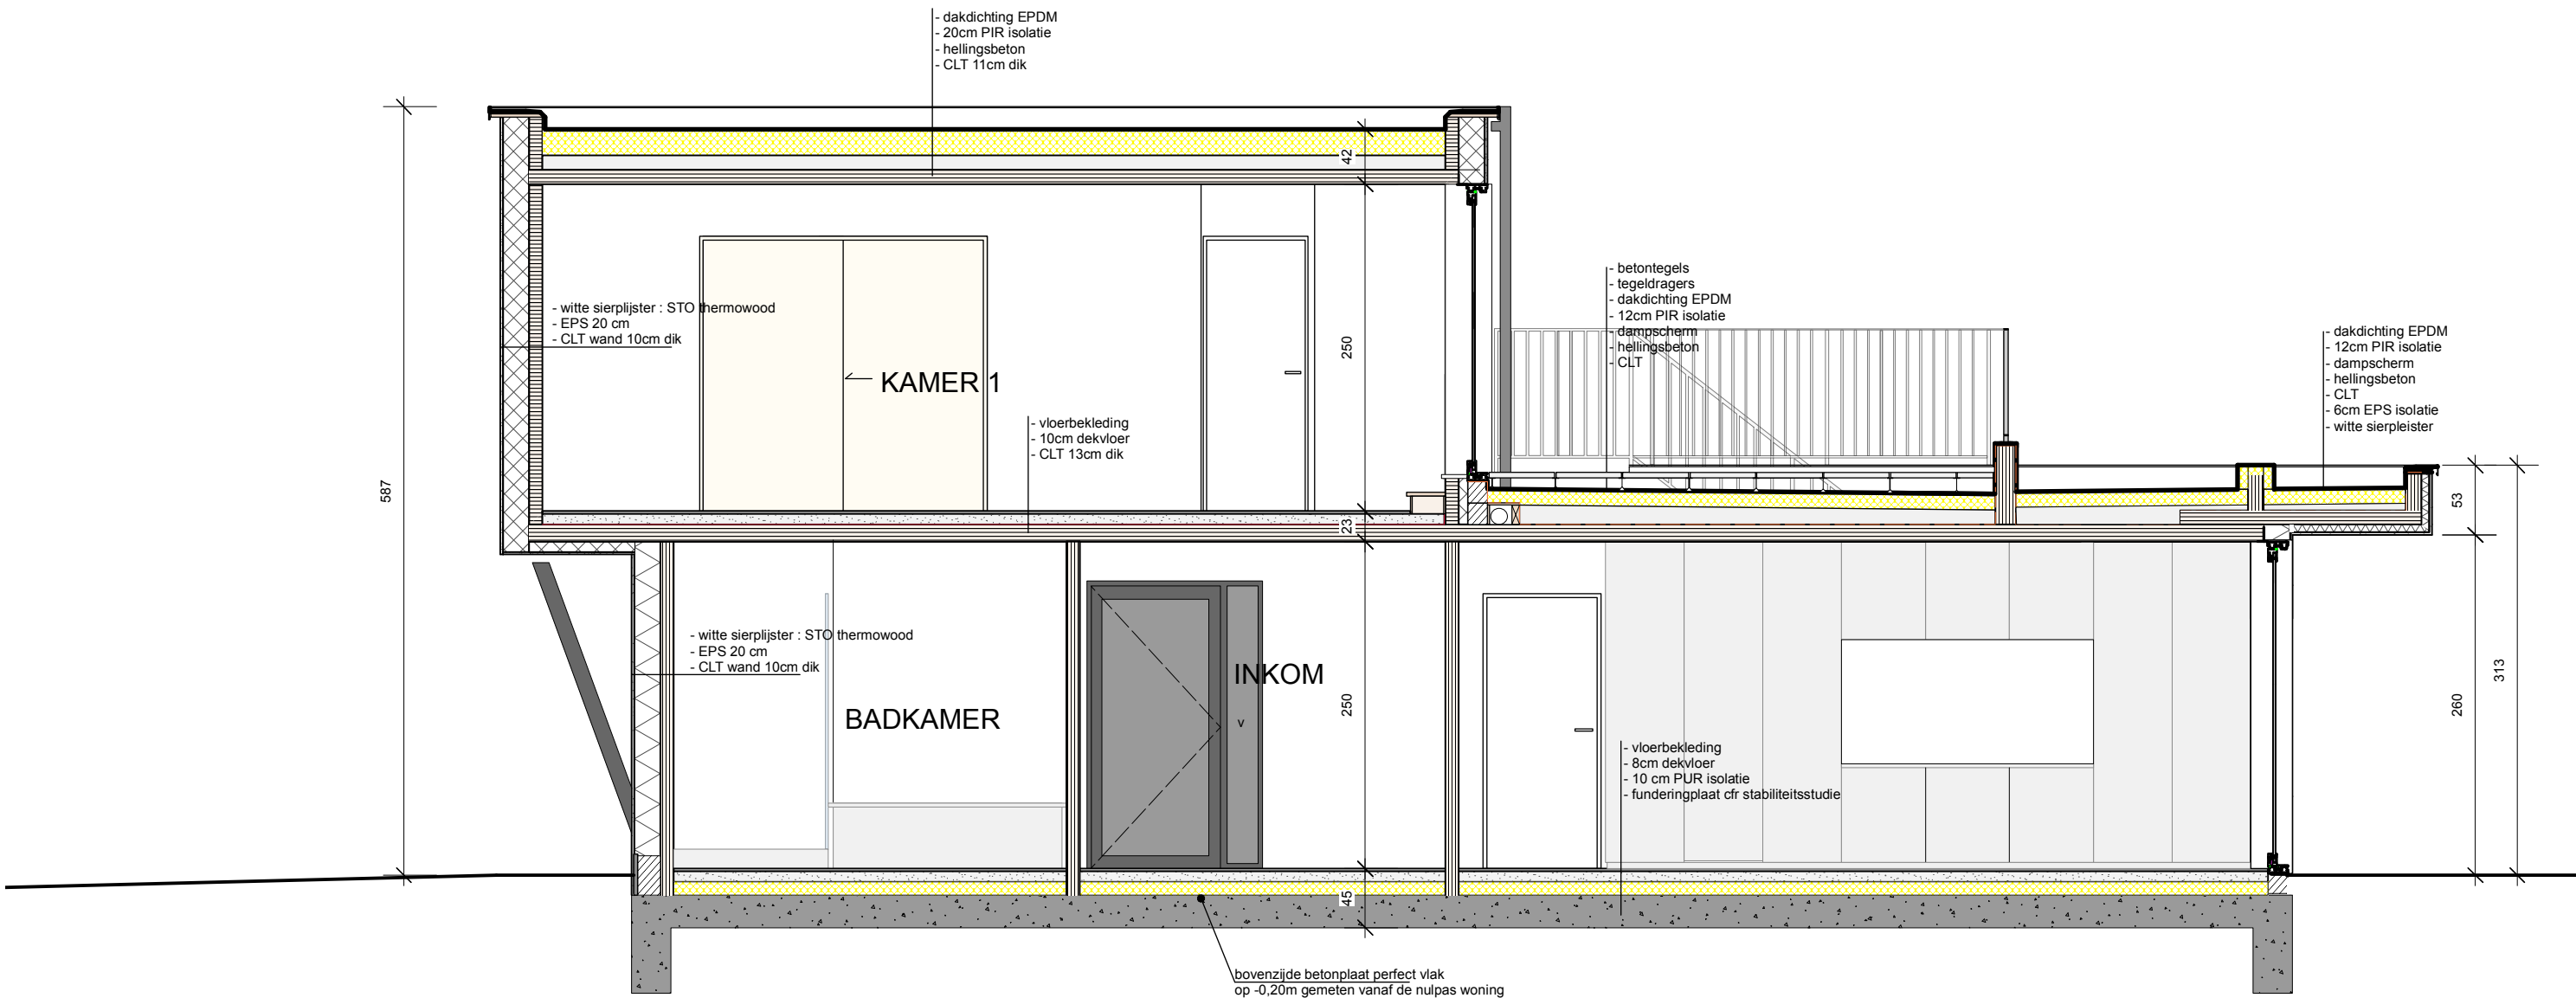

BT SNEDE AA'

3IE'5

3IE'5 ARCHITEKTEN BV
LUCKAS DE RIJCK

MOLENSTRAAT 15 2220 HEIST-OP-DEN-BERG T 015 24 18 65 lukas@3ie5architecten.be

BOUWAANVRAAG

Bouwen van een eengezinswoning

BOUWHEER		Bouwplaats	
De Meyer Tania			
Hof van Oombergen 16	19041 Oostakker	Hof van Oombergen 16	19041 Oostakker

plan schaal: 1/50 DATUM 03 Maart 2025