


**ZIE BIJZONDERE
VOORWAARDE(N)**

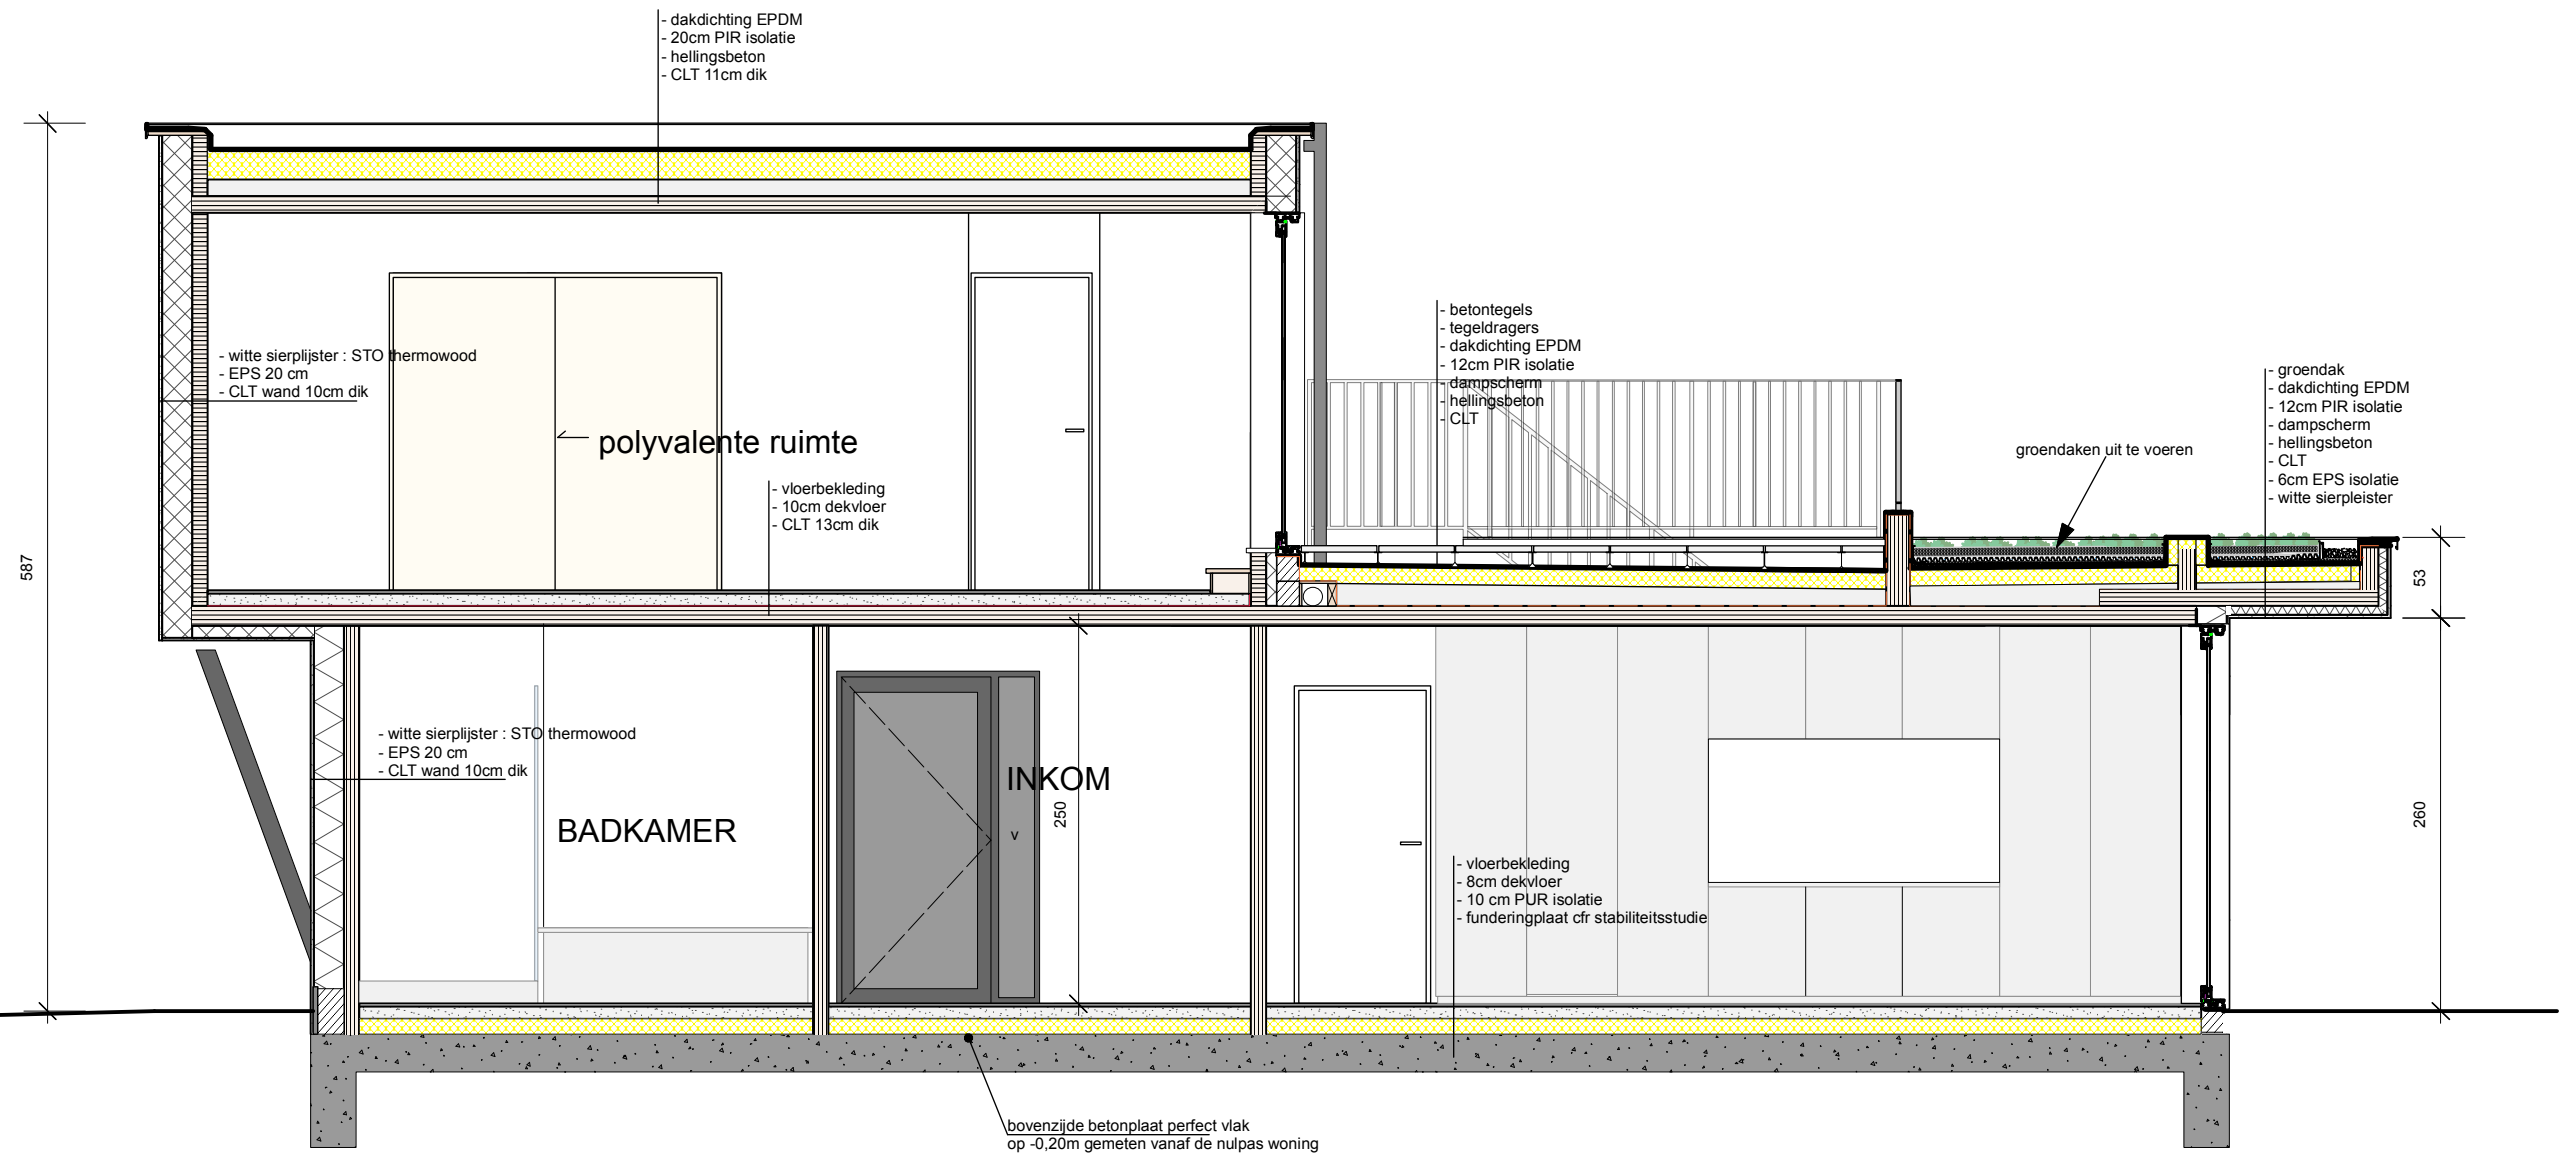

NT SNEDE AA'

3IE⁵ **3IE⁵ ARCHITEKTEN BV**
LUCKAS DE RIJCK
 MOLENSTRAAT 15 2220 HEIST-OP-DEN-BERG T 015 24 18 65 lucas@3ie5architekten.be

BOUWAANVRAAG

Bouwen van een eengezinswoning

BOUWHEER

De Meyer Tania
Hof van Oombergen 16

Bouwplaats

Hof van Oombergen 16

9041 Oostakker

plan **schaal: 1/50**

DATUM	
Maart 2025	